



VZOROVÝ PŘÍČNÝ ŘEZ 6-6'

kolej č.1 (regionální trať Studenec - Křižanov, TUDU 1261 06)  
km 16,851 970 (Řez v konci nového svršku a spodku)  
M 1:50

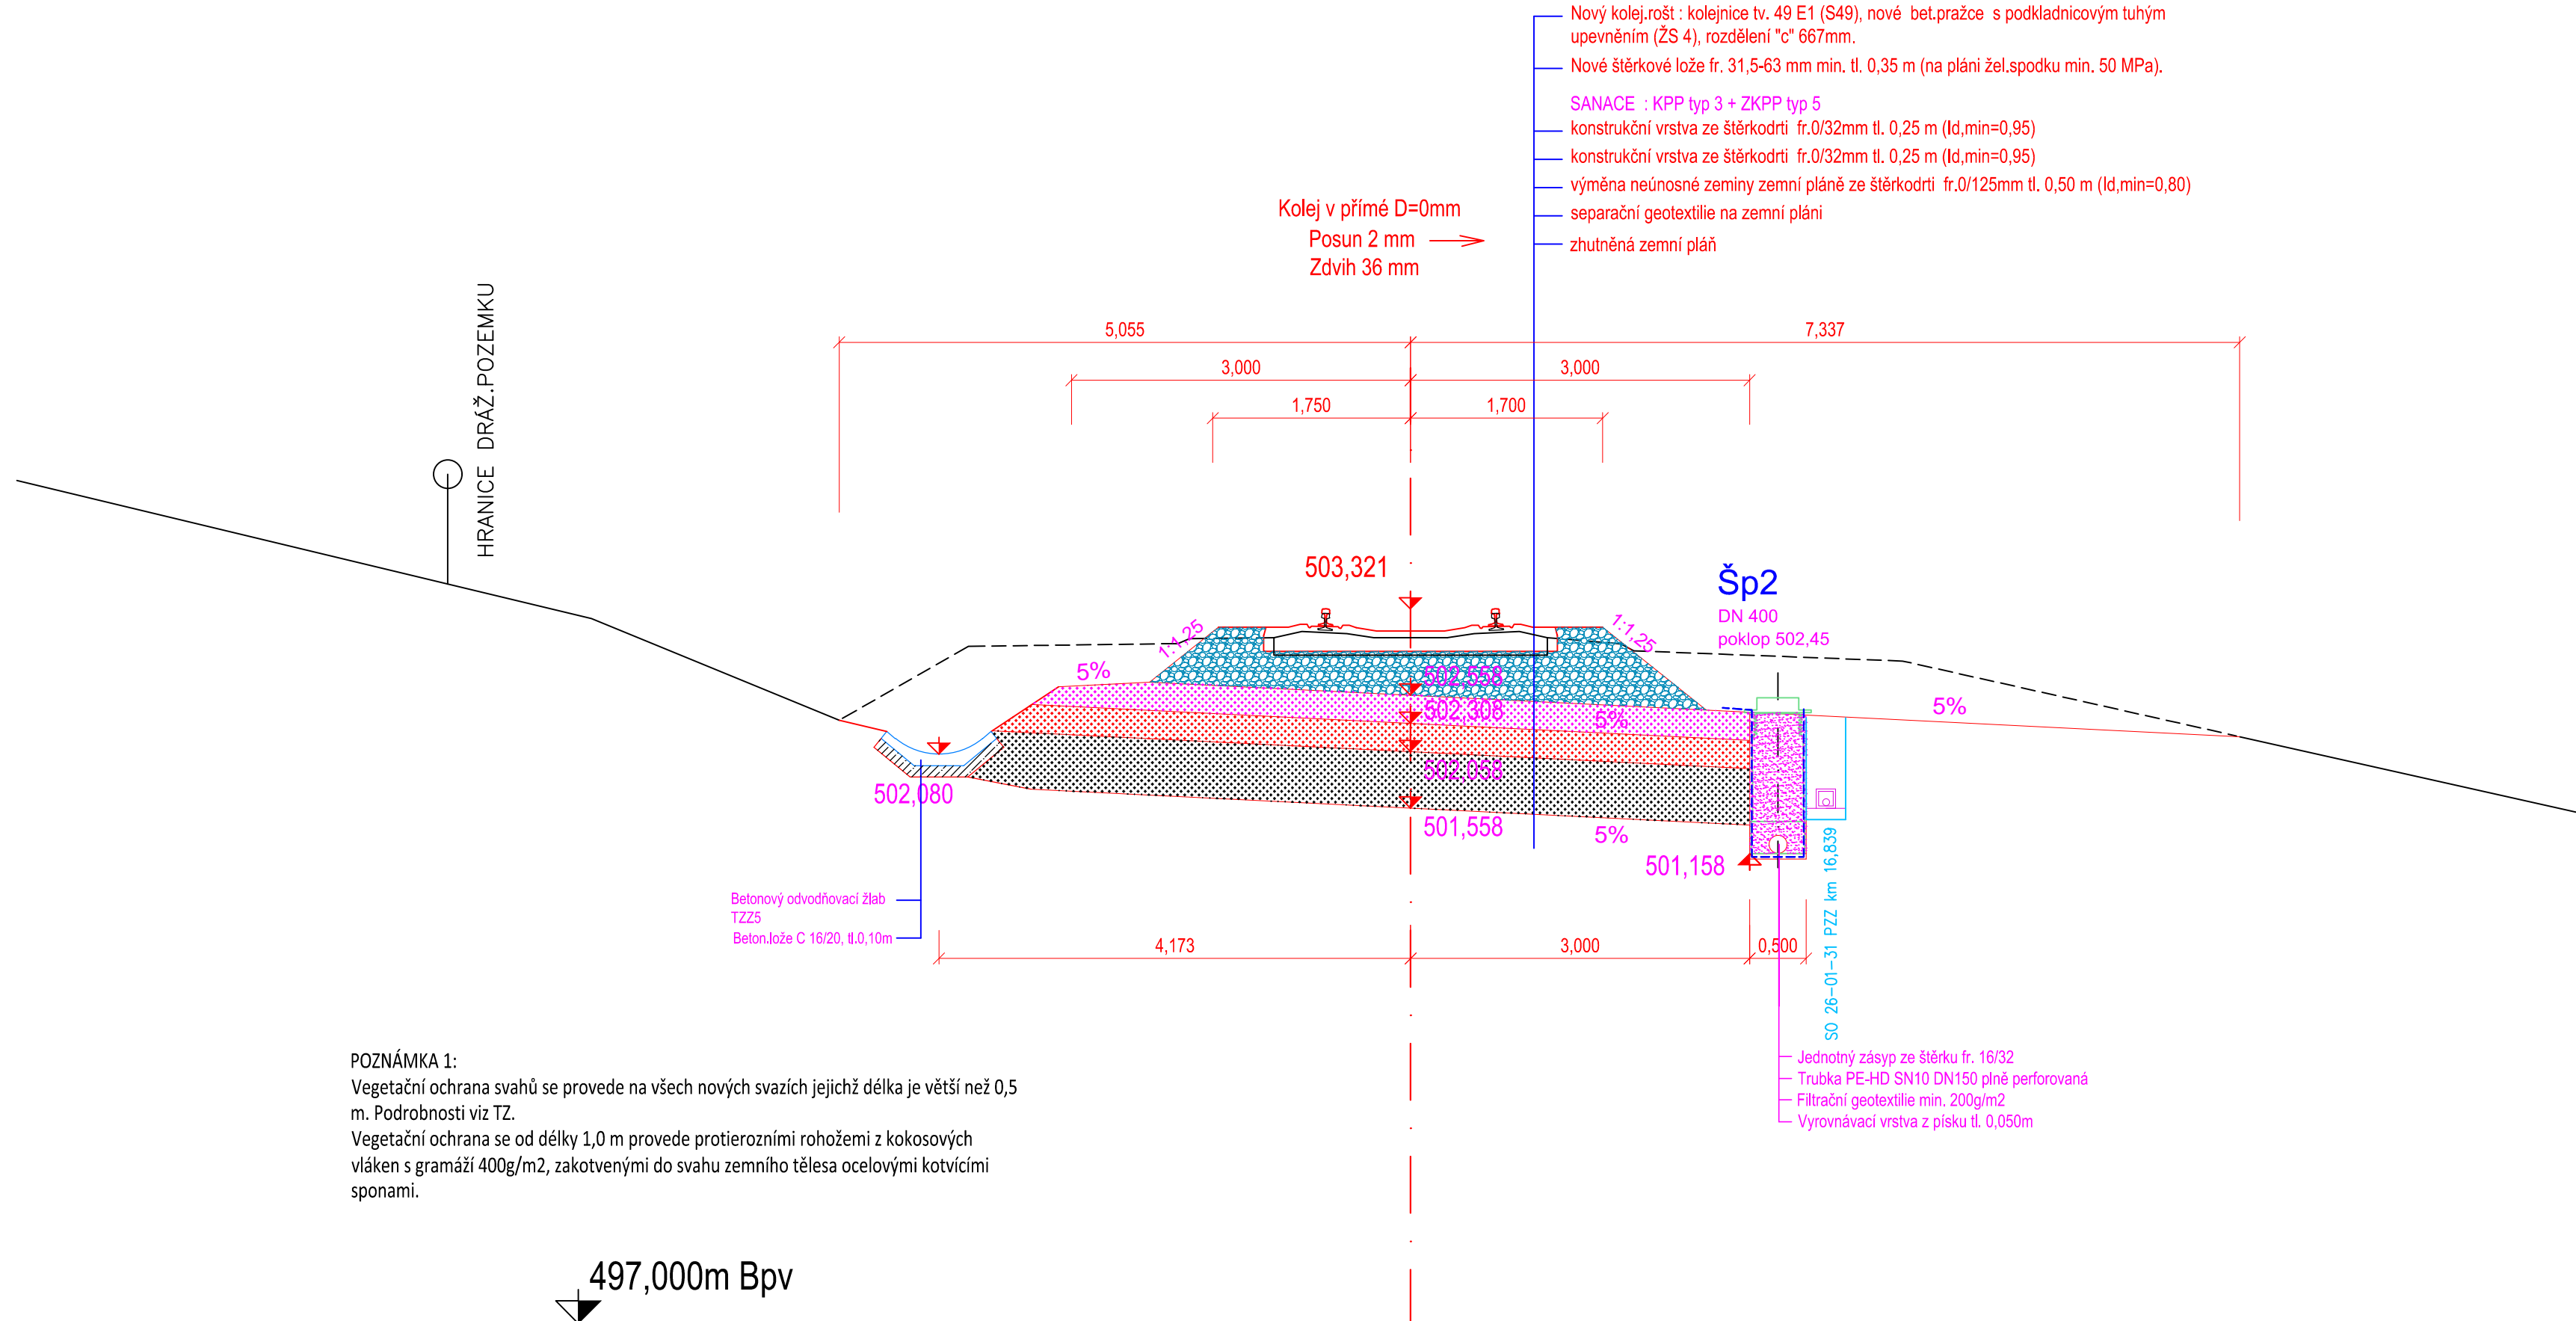

POZNÁMKA 1:  
Vegetační ochrana svahů se provede na všech nových svazích jejichž délka je větší než 0,5 m. Podrobnosti viz TZ.  
Vegetační ochrana se od délky 1,0 m provede protierozními rohožemi z kokosových vláken s gramáží 400g/m2, zakotvenými do svahu zemního tělesa ocelovými kotvicími sponami.

kolej č.1 (regionální trať Studenec - Křižanov, TUDU 1261 06)  
km 16,851 970 (Řez veden osou svodného potrubí Šp2-VO1)  
M 1:50

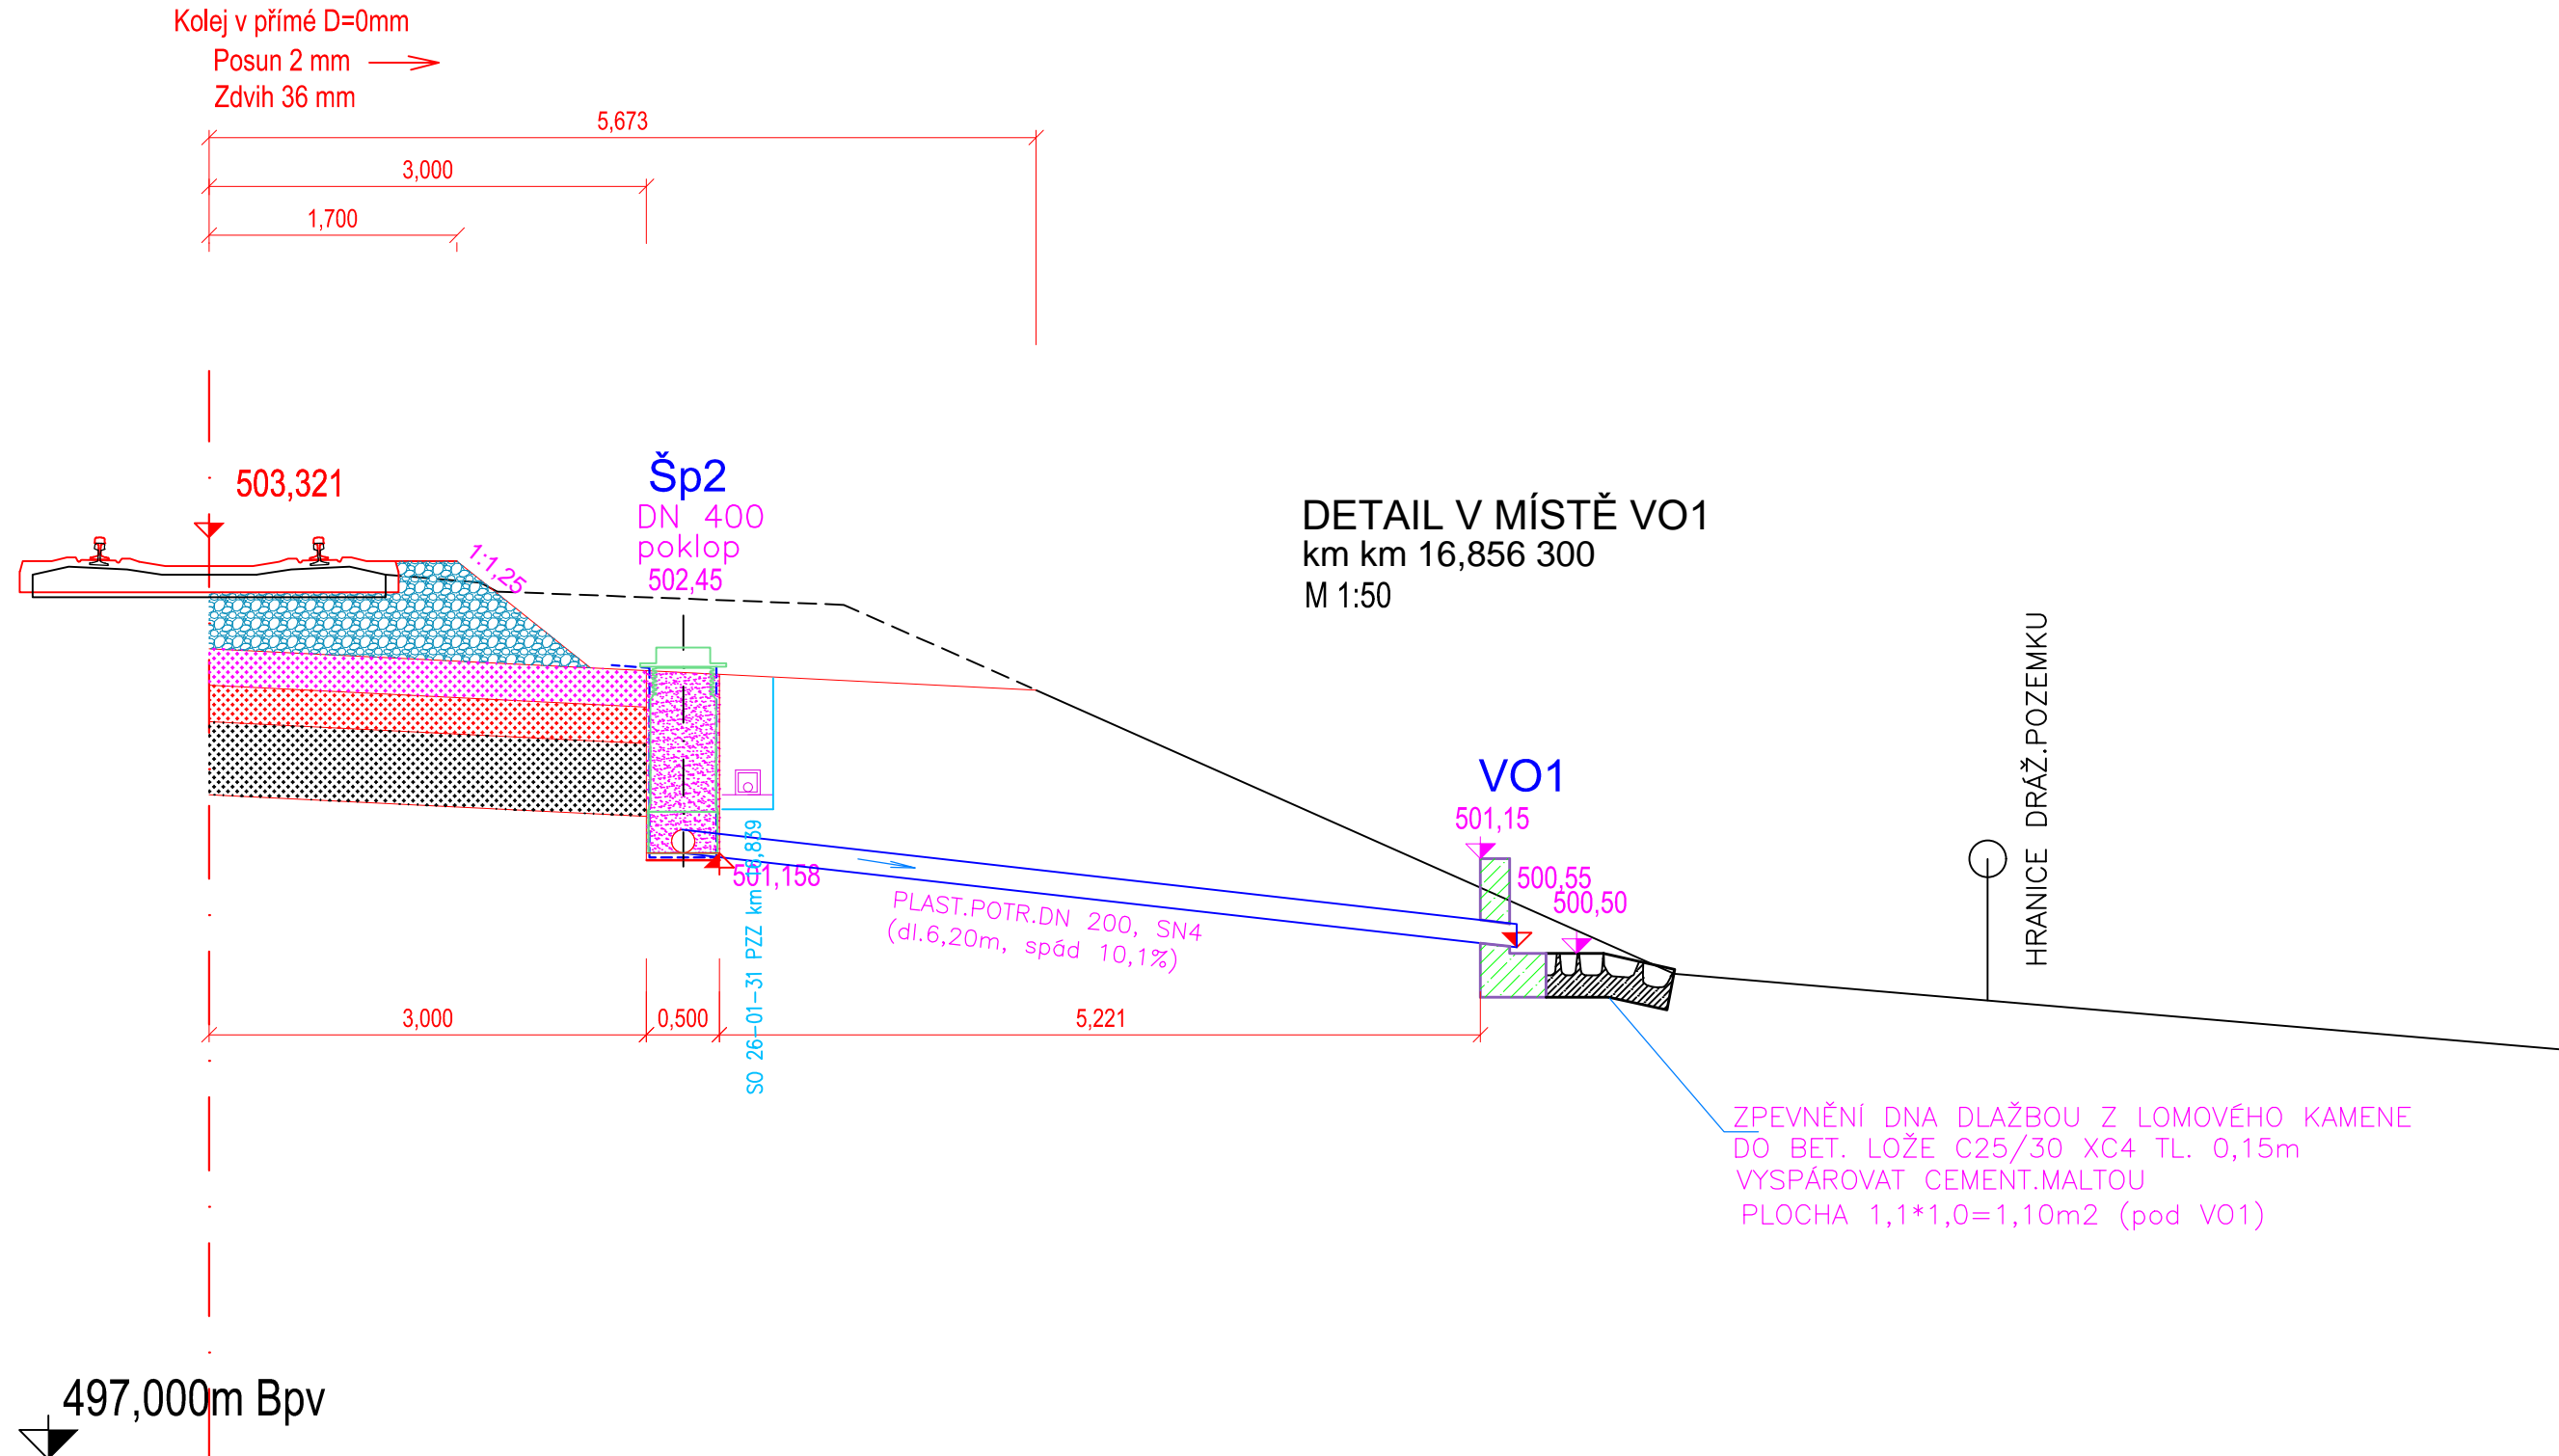

Ministerstvo dopravy Státní fond dopravní infrastruktury			
Orientační schéma:		Razítko oprávněné osoby:	
Podpis:		Datum:	
Revize:	Datum:	Popis:	Kontroloval:
000	15. 4. 2021	Definitivní odevzdání dokumentace	Radek Kverek, DiS
P001	02. 2021	Dokumentace k připomínkám	Radek Kverek, DiS
Stavebník/Investor:		Správa železnic, státní organizace	
Adresa:		Dlážděná 1003/7, 110 00 Praha 1	
Zástupce investora:		Stavební správa východ	
Adresa:		Nerudova 773/1, 779 00 Olomouc	
Zhotovitel stavby:		DMC Havlíčkův Brod s.r.o.	
Adresa:		Průmyslová 941, 580 01 Havlíčkův Brod	
Kontakt:		T: + 420 569 400 513 E: blaha@dmchb.cz	
Zhotovitel objektu:		DMC Havlíčkův Brod s.r.o.	
Adresa:		Průmyslová 941, 580 01 Havlíčkův Brod	
Kontakt:		T: + 420 569 400 513 E: blaha@dmchb.cz	
Hlavní projektant (HIP):		Specialista:	Odpovědný projektant:
Ing. Pavel Bláha		[Specialista]	Ing. Pavel Bláha
			Zpracovatel:
			Ing. Pavel Bláha
Název stavby/akce:		Výstavba PZS přejezdu P3916 v km 16,839 trati Studenec - Křižanov	
		Označení (S-kód):	
		S621900240	
		Označení zhotovitele:	
		č.zak. 20058	
Název části:		Inženýrské objekty	
Název objektu:		Kolejový svršek a spodek	
		Označení části: D.2. 1.01	
		Označení objektu/komplexu: SK 26-10-01	
Název přílohy:		Vzorový příčný řez	
Název dílčí části přílohy:		6-6'	
Kraj:		Katastrální území:	TUDU:
Vysočina		Oslavička (708011)	1261 06
Stupeň dokumentace:		Datum zpracování:	Formáty:
DSP+PDPS		02.2021	5 x A4
			Měřítko:
			1:50
S-kód: S 6 2 1 9 0 0 2 4 0 - D S P X - 0 2 1 0 1 - S K 2 6 1 0 0 2 - X X - 2 - 0 3 5 - 0 0 0			
Stupeň dokumentace: Část: Objekt: Příloha: Revize:			
(Prostor pro další informace)			