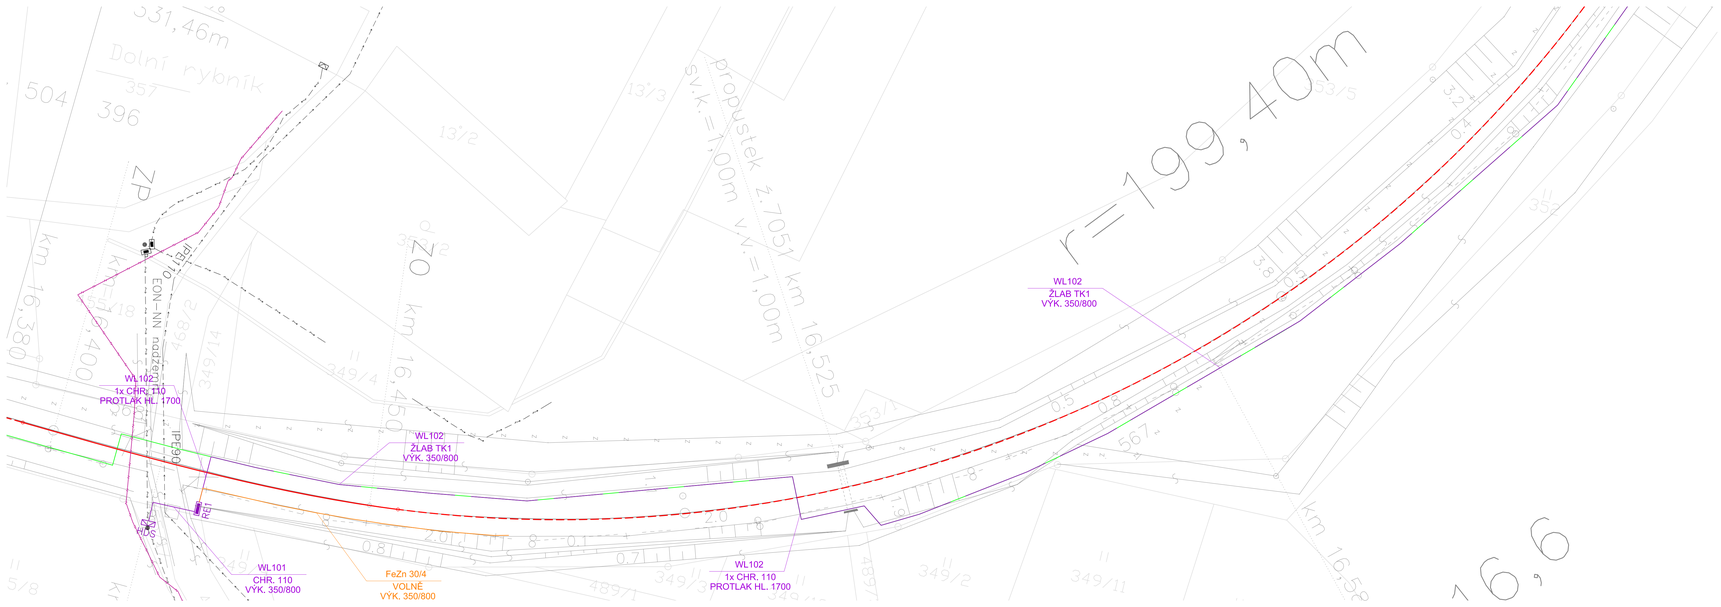

LEGENDA:

- SPRÁVA ŽELEZNIC, SSZT
- SPRÁVA ŽELEZNIC, SEE
- ČD Telematika
- CETIN – KABELOVÉ TRASY
- EON – VN, VVN VEDENÍ ZEMNÍ
- EON – NN VEDENÍ ZEMNÍ
- VAS – VODOVOD
- PRVNÍ TELEFONNÍ
- VAS – KANALIZACE
- KANALIZACE (MIMO VAS)
- VODOVOD (MIMO VAS)
- STL PLYN (GASNET)
- NEJ.CZ
- ITSELF
- NOVÁ KABELOVÁ TRASA NN
- NOVÉ UZEMNĚNÍ
- NOVÉ ROZVADĚČE NN
- NOVÁ KABELOVÁ TRASA ZABRZPEČOVACÍHO ZAŘÍZENÍ
- VÝHLEDOVÉ OSVĚTLENÍ ZASTÁVKY

Ministerstvo dopravy
Státní fond dopravní infrastruktury

Orientační schéma:

Razítko oprávněné osoby:

Podpis: Datum:

Revize:	Datum:	Popis:	Kontroloval:
000	15.4.2021	Definitivní odevzdání dokumentace	Radek Kvetek, DIS
P001	02.2021	Dokumentace k připomínkám	Radek Kvetek, DIS

Stavebník/Investor: **Správa železnic, státní organizace**
Adresa: Dlážděná 1003/7, 110 00 Praha 1

Zástupce investora: Stavební správa východ
Adresa: Nerudova 1, 772 58 Olomouc

SPRÁVA ŽELEZNIC

Zhotovitel stavby: **DMC Havlíčkův Brod s.r.o.**
Adresa: Průmyslová 941, 580 01 Havlíčkův Brod
Kontakt: T: +420 569 400 513
E: prijmeni@dmchb.cz

Zhotovitel objektu: **Signal Projekt s.r.o.**
Adresa: Vídeňská 55, 639 00 Brno
Kontakt: T: +420 543 233 962
E: projekce@signalprojekt.cz

Hlavní projektant (HIP):	Specialista:	Odpovědný projektant:	Zpracovatel:
Ing. Pavel Bláha	Bc. Rudolf Morawitz	Bc. Rudolf Morawitz	Bc. Rudolf Morawitz

Název stavby/akce: **Výstavba PZS přejezdu P3916 v km 16,839 trati Studenec - Křižanov**

Označení (S-kód): S621900240

Označení zhotovitele: 21-025-30-113

Název části: Rozvody VN, NN, osvětlení a dálkové ovládání odpojovačů

Označení části: D.2.3.06

Název objektu: **Napájení PZS P3916**

Označení objektu/komplexu: **SO 26-86-01**

Název přílohy: Výkresová část

Název dílčí části přílohy: Polohopis přejezd P3915

Číslo přílohy: **2. 001**

Kraj: Vysočina

Katastrální území: Oslavička

TUDOn: 1261 06

Parél:

Stupeň dokumentace: DSP+PDPS

Datum zpracování: 02.2021

Formáty: 6 x A4

Měřítko: 1:500

Číslo	Stupeň dokumentace	Část	Objekt	Zastavění	Etapa	Revize
P 2	1 K 0 0 4 0	0 0 P 4	0 2 1 2	5 0 2 6 8 6	0 1	P 2 0 2 1 P 0