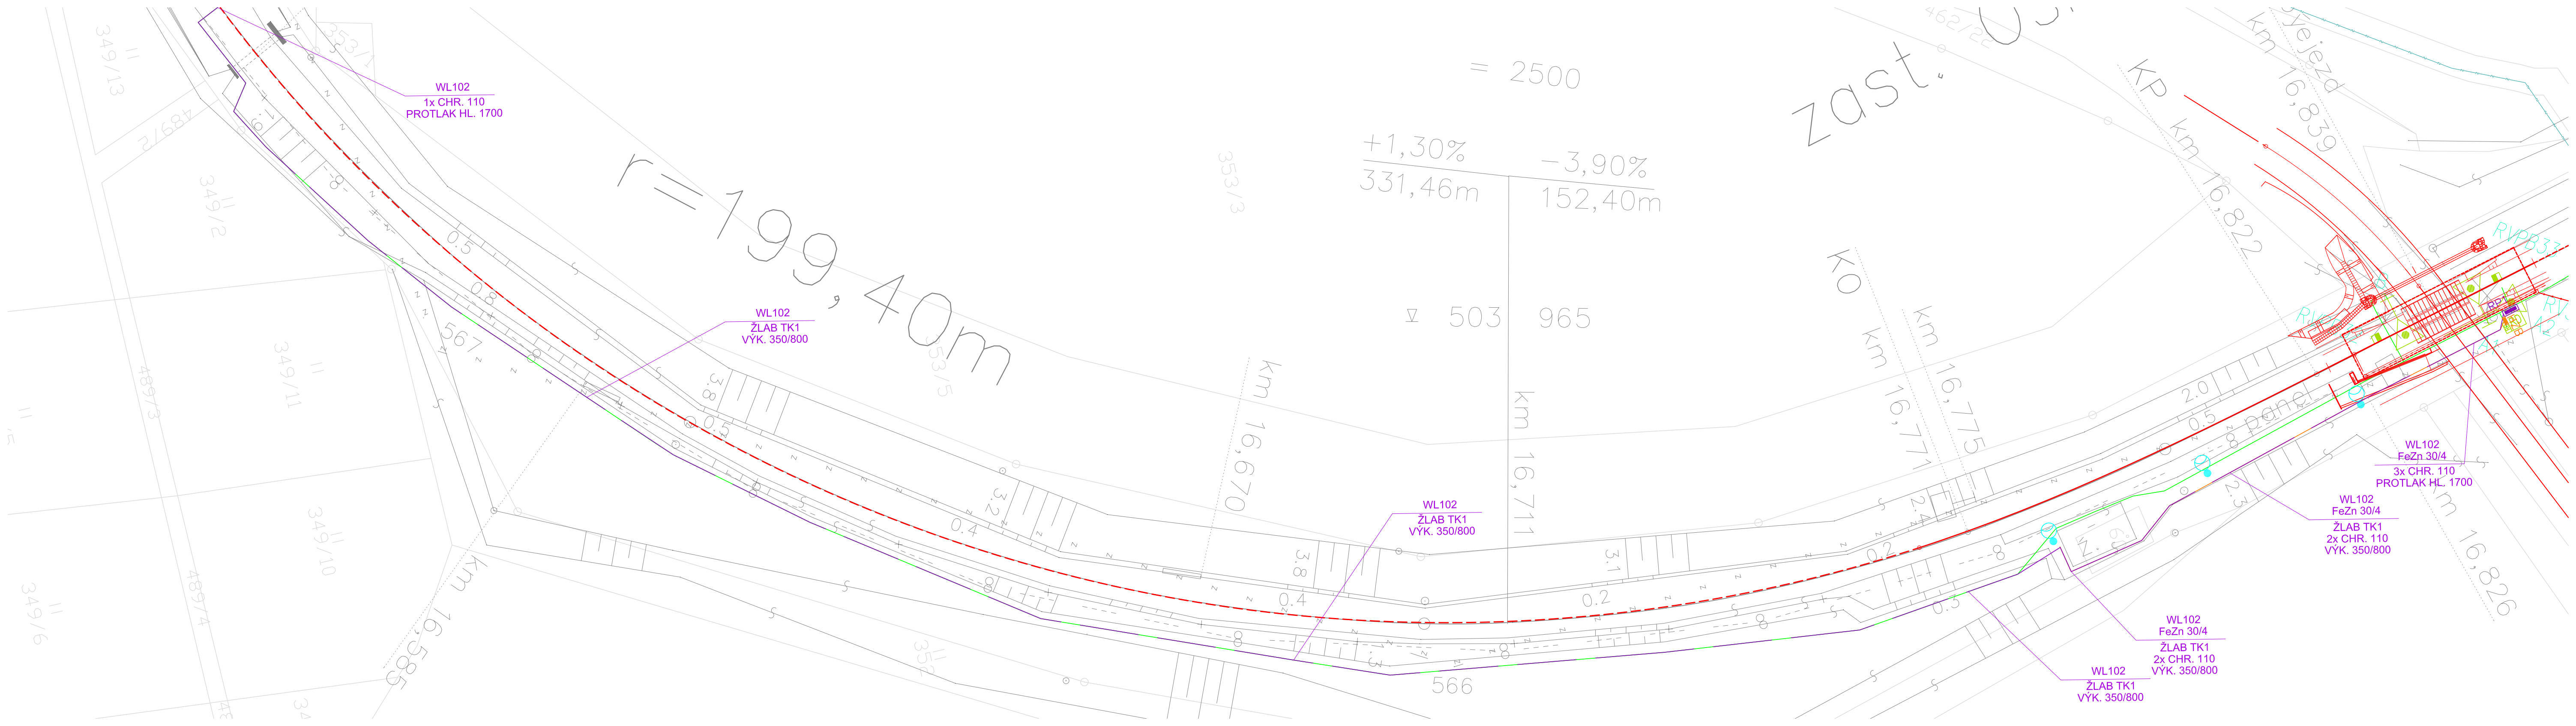
WL102
1x CHR. 110
PROTLAK HL. 1700
WL102
ŽLAB TK1
VÝK. 350/800
WL102
ŽLAB TK1
VÝK. 350/800
WL102
ŽLAB TK1
VÝK. 350/800
WL102
FeZn 30/4
ŽLAB TK1
2x CHR. 110
VÝK. 350/800
WL102
FeZn 30/4
ŽLAB TK1
2x CHR. 110
VÝK. 350/800
WL102
FeZn 30/4
3x CHR. 110
PROTLAK HL. 1700
r=199,40m
= 2500
+1,30%
331,46m
-3,90%
152,40m
503 965
km 16,588
km 16,670
km 16,711
km 16,771
km 16,775
km 16,822
km 16,826
km 16,839
zast.
KO
KP
panel
349/13
489/4
349/2
349/11
349/10
489/3
349/6
353/3
566
567

LEGENDA:

- SPRÁVA ŽELEZNIC, SSZT
- SPRÁVA ŽELEZNIC, SEE
- ČD Telematika
- CETIN – KABELOVÉ TRASY
- EON – VN, VVN VEDENÍ ZEMNÍ
- EON – NN VEDENÍ ZEMNÍ
- VAS – VODOVOD
- PRVNÍ TELEFONNÍ
- VAS – KANALIZACE
- KANALIZACE (MIMO VAS)
- VODOVOD (MIMO VAS)
- STL PLYN (GASNET)
- NEJ.CZ
- ITSELF
- NOVÁ KABELOVÁ TRASA NN
- NOVÉ UZEMNĚNÍ
- NOVÉ ROZVADĚČE NN
- NOVÁ KABELOVÁ TRASA ZABRZPEČOVACÍHO ZAŘÍZENÍ
- NOVÉ STAVEBNÍ ŘEŠENÍ
- VÝHLEDOVÉ OSVĚTLENÍ ZASTÁVKY

Ministerstvo dopravy
Státní fond dopravní infrastruktury

Orientační schéma:

Razítko oprávněné osoby:

Podpis: Datum:

Revize:	Datum:	Popis:	Kontroloval:
000	15.4.2021	Definitivní odevzdání dokumentace	Radek Kverek, DIS
P001	02.2021	Dokumentace k připomínkám	Radek Kverek, DIS

Stavebník/Investor: **Správa železnic, státní organizace**
Adresa: Dlážděná 1003/7, 110 00 Praha 1
Zástupce investora: Stavební správa východ
Adresa: Nerudova 1, 772 58 Olomouc

SPRÁVA ŽELEZNIC

Zhotovitel stavby: **DMC Havlíčkův Brod s.r.o.**
Adresa: Průmyslová 941, 580 01 Havlíčkův Brod
Kontakt: T: +420 569 400 513
E: prijmeni@dmchb.cz

Zhotovitel objektu: **Signal Projekt s.r.o.**
Adresa: Vídeňská 55, 639 00 Brno
Kontakt: T: +420 543 233 962
E: projekce@signalprojekt.cz

Hlavní projektant (HIP):	Specialista:	Odpovědný projektant:	Zpracovatel:
Ing. Pavel Bláha	Bc. Rudolf Morawitz	Bc. Rudolf Morawitz	Bc. Rudolf Morawitz

Název stavby/akce: **Výstavba PZS přejezdu P3916 v km 16,839 trati Studénec - Křižanov**
Označení (S-kód): S621900240
Označení zhotovitele: 21-025-30-113
Název části: Rozvody VN, NN, osvětlení a dálkové ovládaní odpojovačů
Označení části: D.2.3.06
Název objektu: **Napájení PZS P3916**
Označení objektu/komplexu: **SO 26-86-01**
Název přílohy: Výkresová část
Číslo přílohy: **2. 002**
Název dílčí části přílohy: Polohopis zast. Oslavička
Paré:

Kraj:	Katastrální území:	TUDU:
Vysočina	Oslavička	1261 06

Stupeň dokumentace:	Datum zpracování:	Formáty:	Měřítko:
DSP+PDPS	02.2021	7 x A4	1:500

S-kód:	Stupeň dokumentace:	Část:	Objekt:	Podobjekt:	Příloha:	Revize:
S621900240	_DSPX	_D2306	_SO268601	_XX	_2_002	_000