


ZAST. OSLAVIČKA

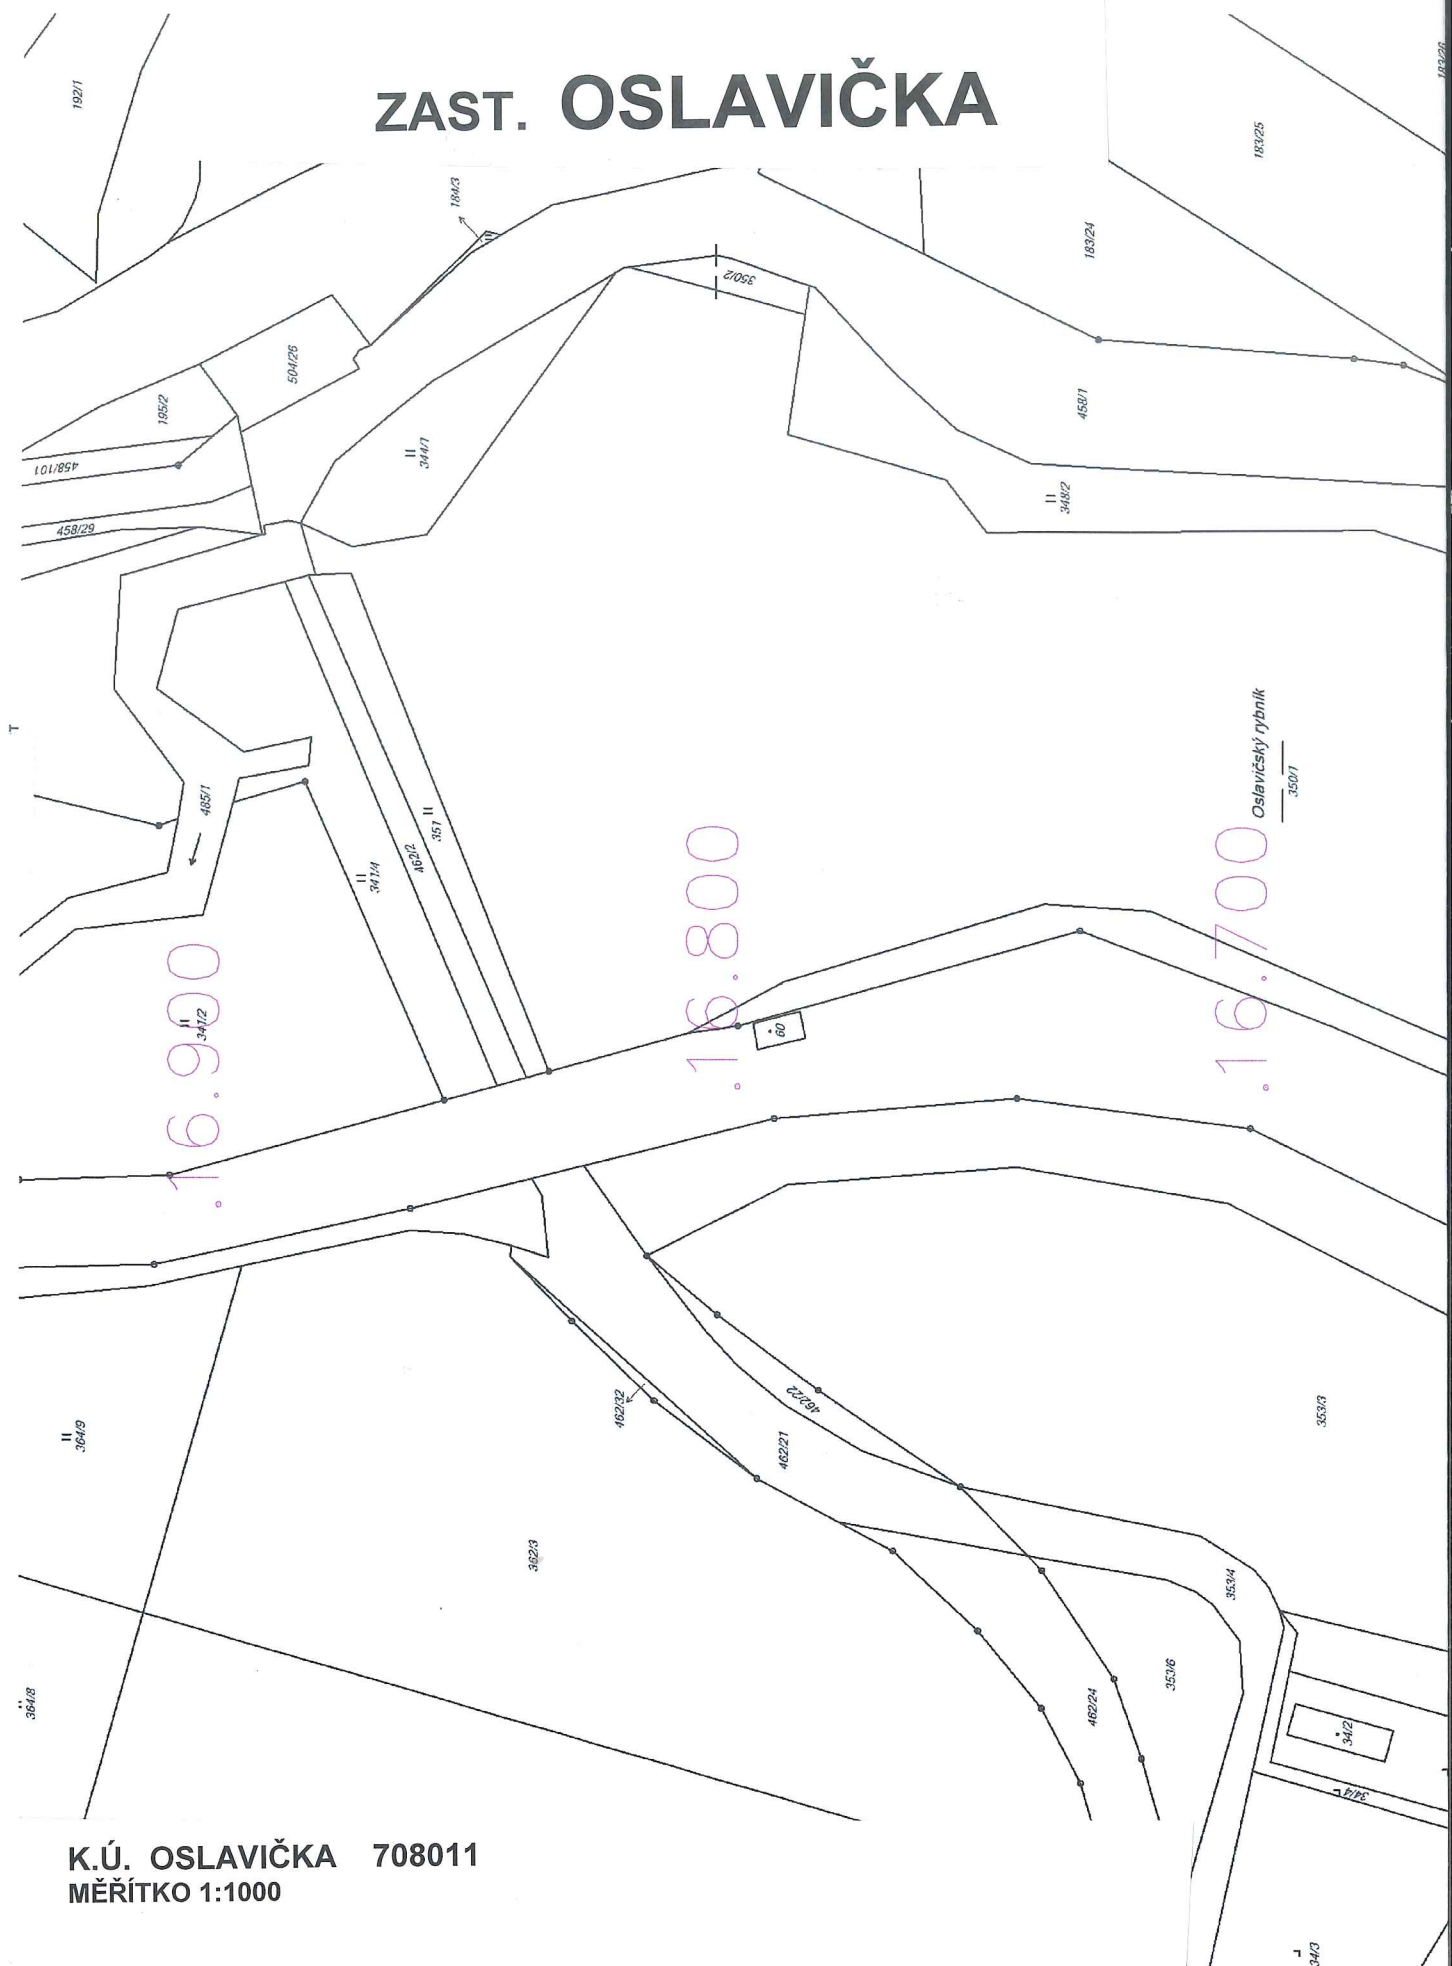

K.Ú. OSLAVIČKA 708011
MĚŘÍTKO 1:1000

V OBVODU ŽELEZNIČNÍ ZASTÁVKY SE NENACHÁZEJÍ
INŽENÝRSKÉ SÍTĚ V MAJETKU SÚB BRNO