Projekt osy koleje č. 1 na TÚ1261 Studenec - Křižanov, km 0,144 - 33,305 a TÚ1262 Oslavice - Velké Meziříčí staré nádraží, km 20,081 - 22,397

TÚ1261 Studenec - Křižanov a TÚ1262 Oslavice - Velké Meziříčí staré nádraží

Podélný profil km 21,600 - km 23,200

M 1:2000/200

PARAMETRY ZAKRUŽOVACÍCH OBLOUKŮ

POPIS OBJEKTŮ

NOVÁ NIVELETA TK

PŮVODNÍ NIVELETA TK

SMĚROVÉ POSUNY OSY

ROZDÍL NIVELET TK

VÝŠKA NOVÉ NIVELETY TK

VÝŠKA PŮVODNÍ NIVELETY TK

SROVNÁVACÍ ROVINA

STANIČENÍ

SMĚROVÉ POMĚRY

SKLONOVÉ POMĚRY

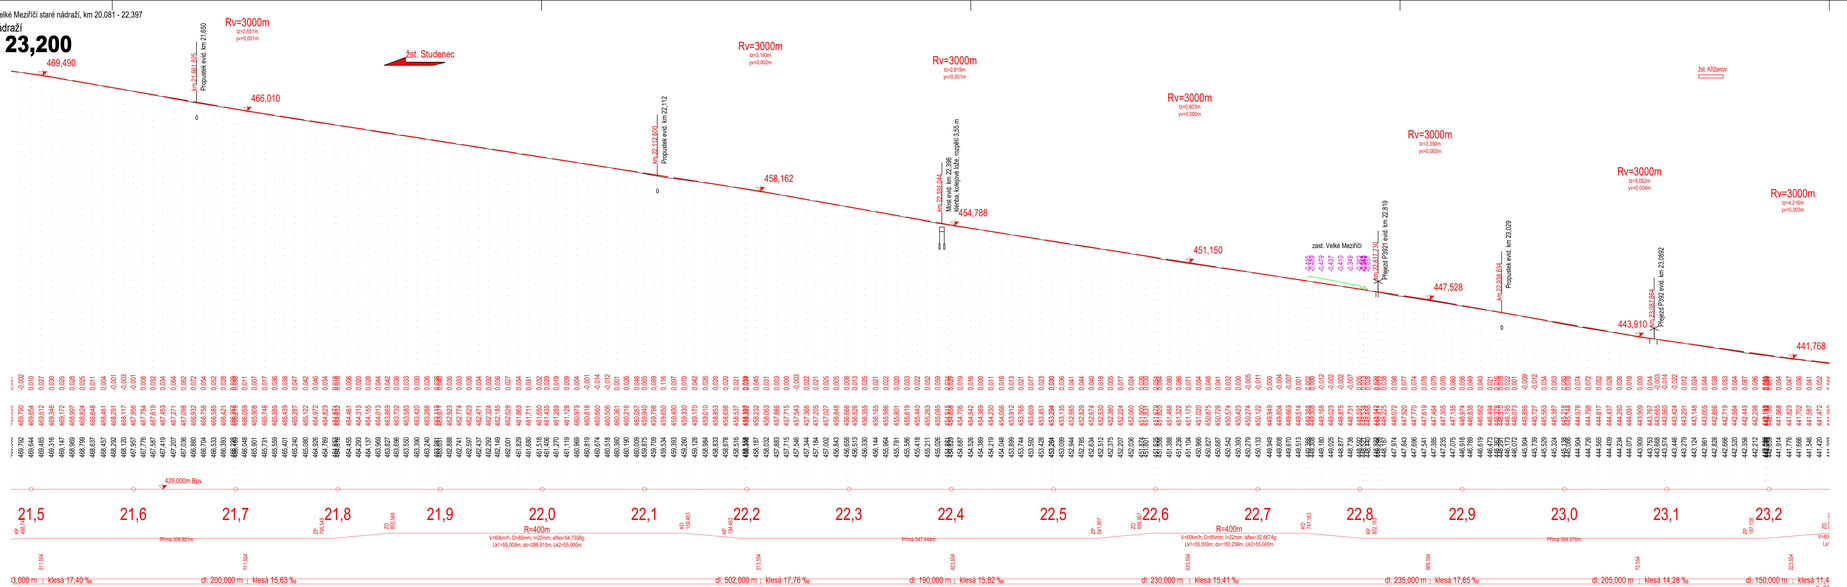

Výškový systém Bpv.
Souřadnicový systém S-JTSK.

REVIZE Č.	DATUM	ZMĚNA	ČÍSLO SOUPRAVY:

GeoTEL Rail s.r.o
Radniční 165/54,
715 00 Ostrava – Michálkovice
tel.: +420 728 453 914
email: konecny@geotel.cz
http://www.geotel.cz

INVESTOR:	SŽDC, s.o., Dlážděná 1003/7, 110 00 Praha 1 Správa železniční geodézie Olomouc, Nerudova 1, 772 58 Olomouc		
ODPOVĚDNÝ PROJ. ZAKÁZKY Ing. Luká5 Mozel	ODPOVĚDNÝ PROJEKTANT Ing. Luká5 Mozel	NAVRHL, VYPRACOVAL Ing. Luká5 Mozel	KONTROLOVAL Ing. Luká5 Mozel
KRAJ: Vysočina	POVĚŘENÝ MO: –		STUPEŇ: Technický projekt

Projekt osy koleje č. 1 na TÚ1261 Studenec - Křižanov, km 0,144 - 33,305 a TÚ1262 Oslavice - Velké Meziříčí staré nádraží, km 20,081 - 22,397	ZAK. ČÍSLO: –	ARCH. ČÍSLO: –
	MĚŘÍTKO 1:2000/200	POČET FORMÁTŮ: 6xA4
	DATUM:	08/2018
Podélný profil km 21,600 - km 23,200	ČÁST DOKUM.: –	PŘÍLOHA: 03.14