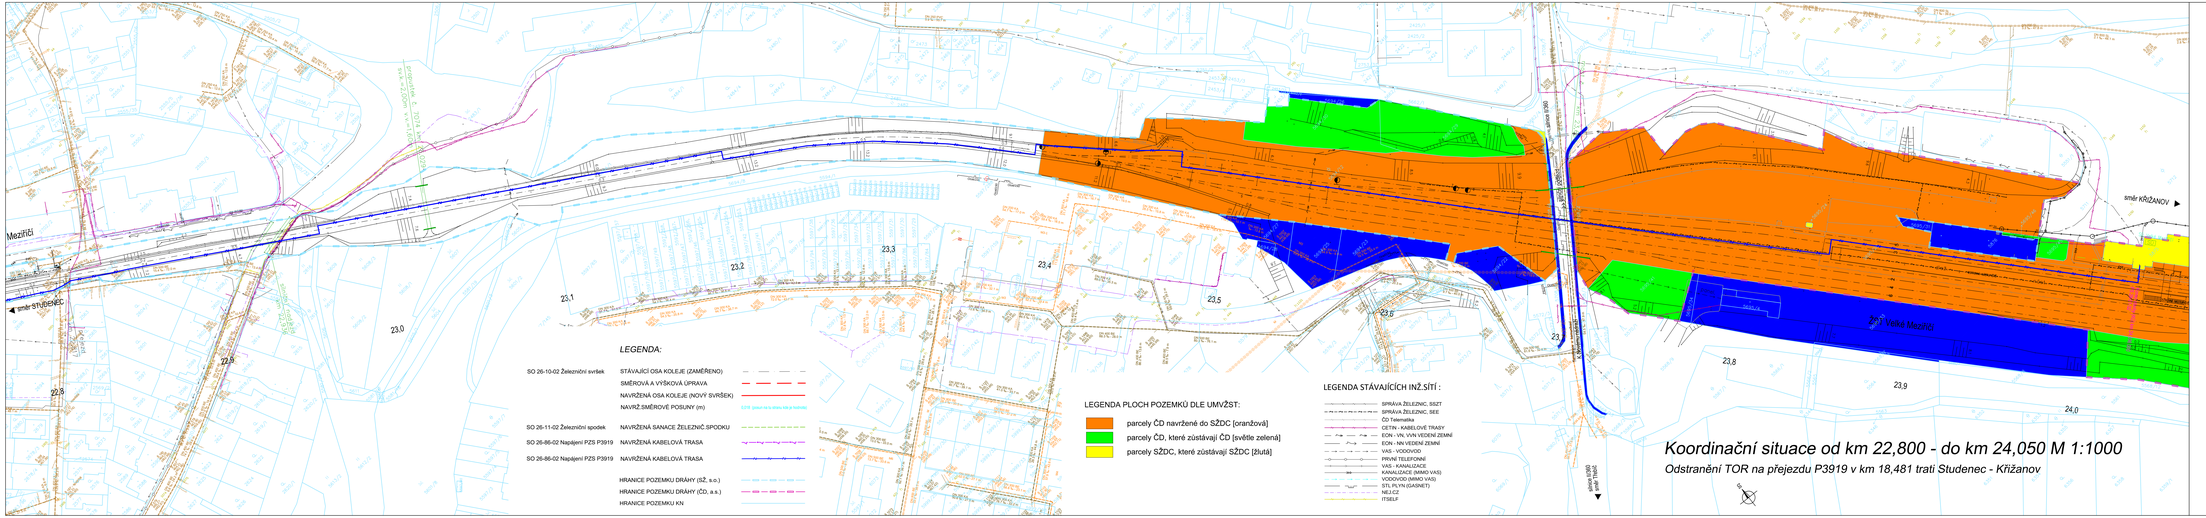

Koordinační situace od km 22,800 - do km 24,050 M 1:1000

Odstranění TOR na přejezdu P3919 v km 18,481 trati Studenec - Křižanov

Ministerstvo dopravy
Státní fond dopravní infrastruktury

Orientační schéma:

Kvalitní správné osoby:

Podpis: Datum:

Revize:	Datum:	Popis:	Kontroloval:
000	15.2.2021	Definitivní zdevizitní dokumentace	Radek Kvarda, DiS
P001	12.2020	Dokumentace k připomínkám	Radek Kvarda, DiS

Stavebník/Investor:	**Správa železnic, státní organizace**	SPRÁVA ŽELEZNIC
Adresa:	Dlážděná 1003/7, 110 00 Praha 1	
Zástupce investora:	Stavební správa východ	
Adresa:	Nerudova 77/3 I, 779 00 Olomouc	

Zhotovitel stavby:	**DMC Havlíčkův Brod a.r.o.**	DMC Havlíčkův Brod
Adresa:	Průmyslová 941, 580 01 Havlíčkův Brod	
Kontakt:	T: +420 569 400 513 E: blaha@dmchb.cz	
Zhotovitel objektu:	**DMC Havlíčkův Brod a.r.o.**	DMC Havlíčkův Brod
Adresa:	Průmyslová 941, 580 01 Havlíčkův Brod	
Kontakt:	T: +420 569 400 513 E: blaha@dmchb.cz	

Hlavní projektant (HIP):	Specialista:	Odpovědný projektant:	Zpracovatel:
Ing. Pavel Bláha	(Specialista)	Ing. Pavel Bláha	Ing. Pavel Bláha

Název stavby/akce:	**Odstranění TOR na přejezdu P3919 v km 18,481 trati Studenec - Křižanov**
Označení (S-kód):	SO1190226
Označení zhotovitele:	Č.zak. 20052
Název části:	Situační výkresy
Označení části:	C
Název objektu:	-
Označení objektu/kompletu:	-
Název přílohy:	Koordinační situace
Číslo přílohy:	**2. 106**
Název dílčí části přílohy:	od km 22,800 - do km 24,050
Parél:	
Kat.území:	
Vysočina	Oslavička, Oslavice, Velké Meziříčí
TU/KU:	1261 06

Stupeň dokumentace:	Datum zpracování:	Formát/ky:	Měřítko:		
DSP	12.2020	7 x A4	1:1000		

Stupeň dokumentace: Datum: Formát: Měřítko: Počet listů: Číslo listu:
(Pokud není dále stanoveno)