


VZOROVÝ PŘÍČNÝ ŘEZ 5-5'

kolej č.1 (regionální trať Studenec - Křižanov, TUDU 1261 06)

km 16,845 000 (Řez v novém svršku a spodku)

M 1:50

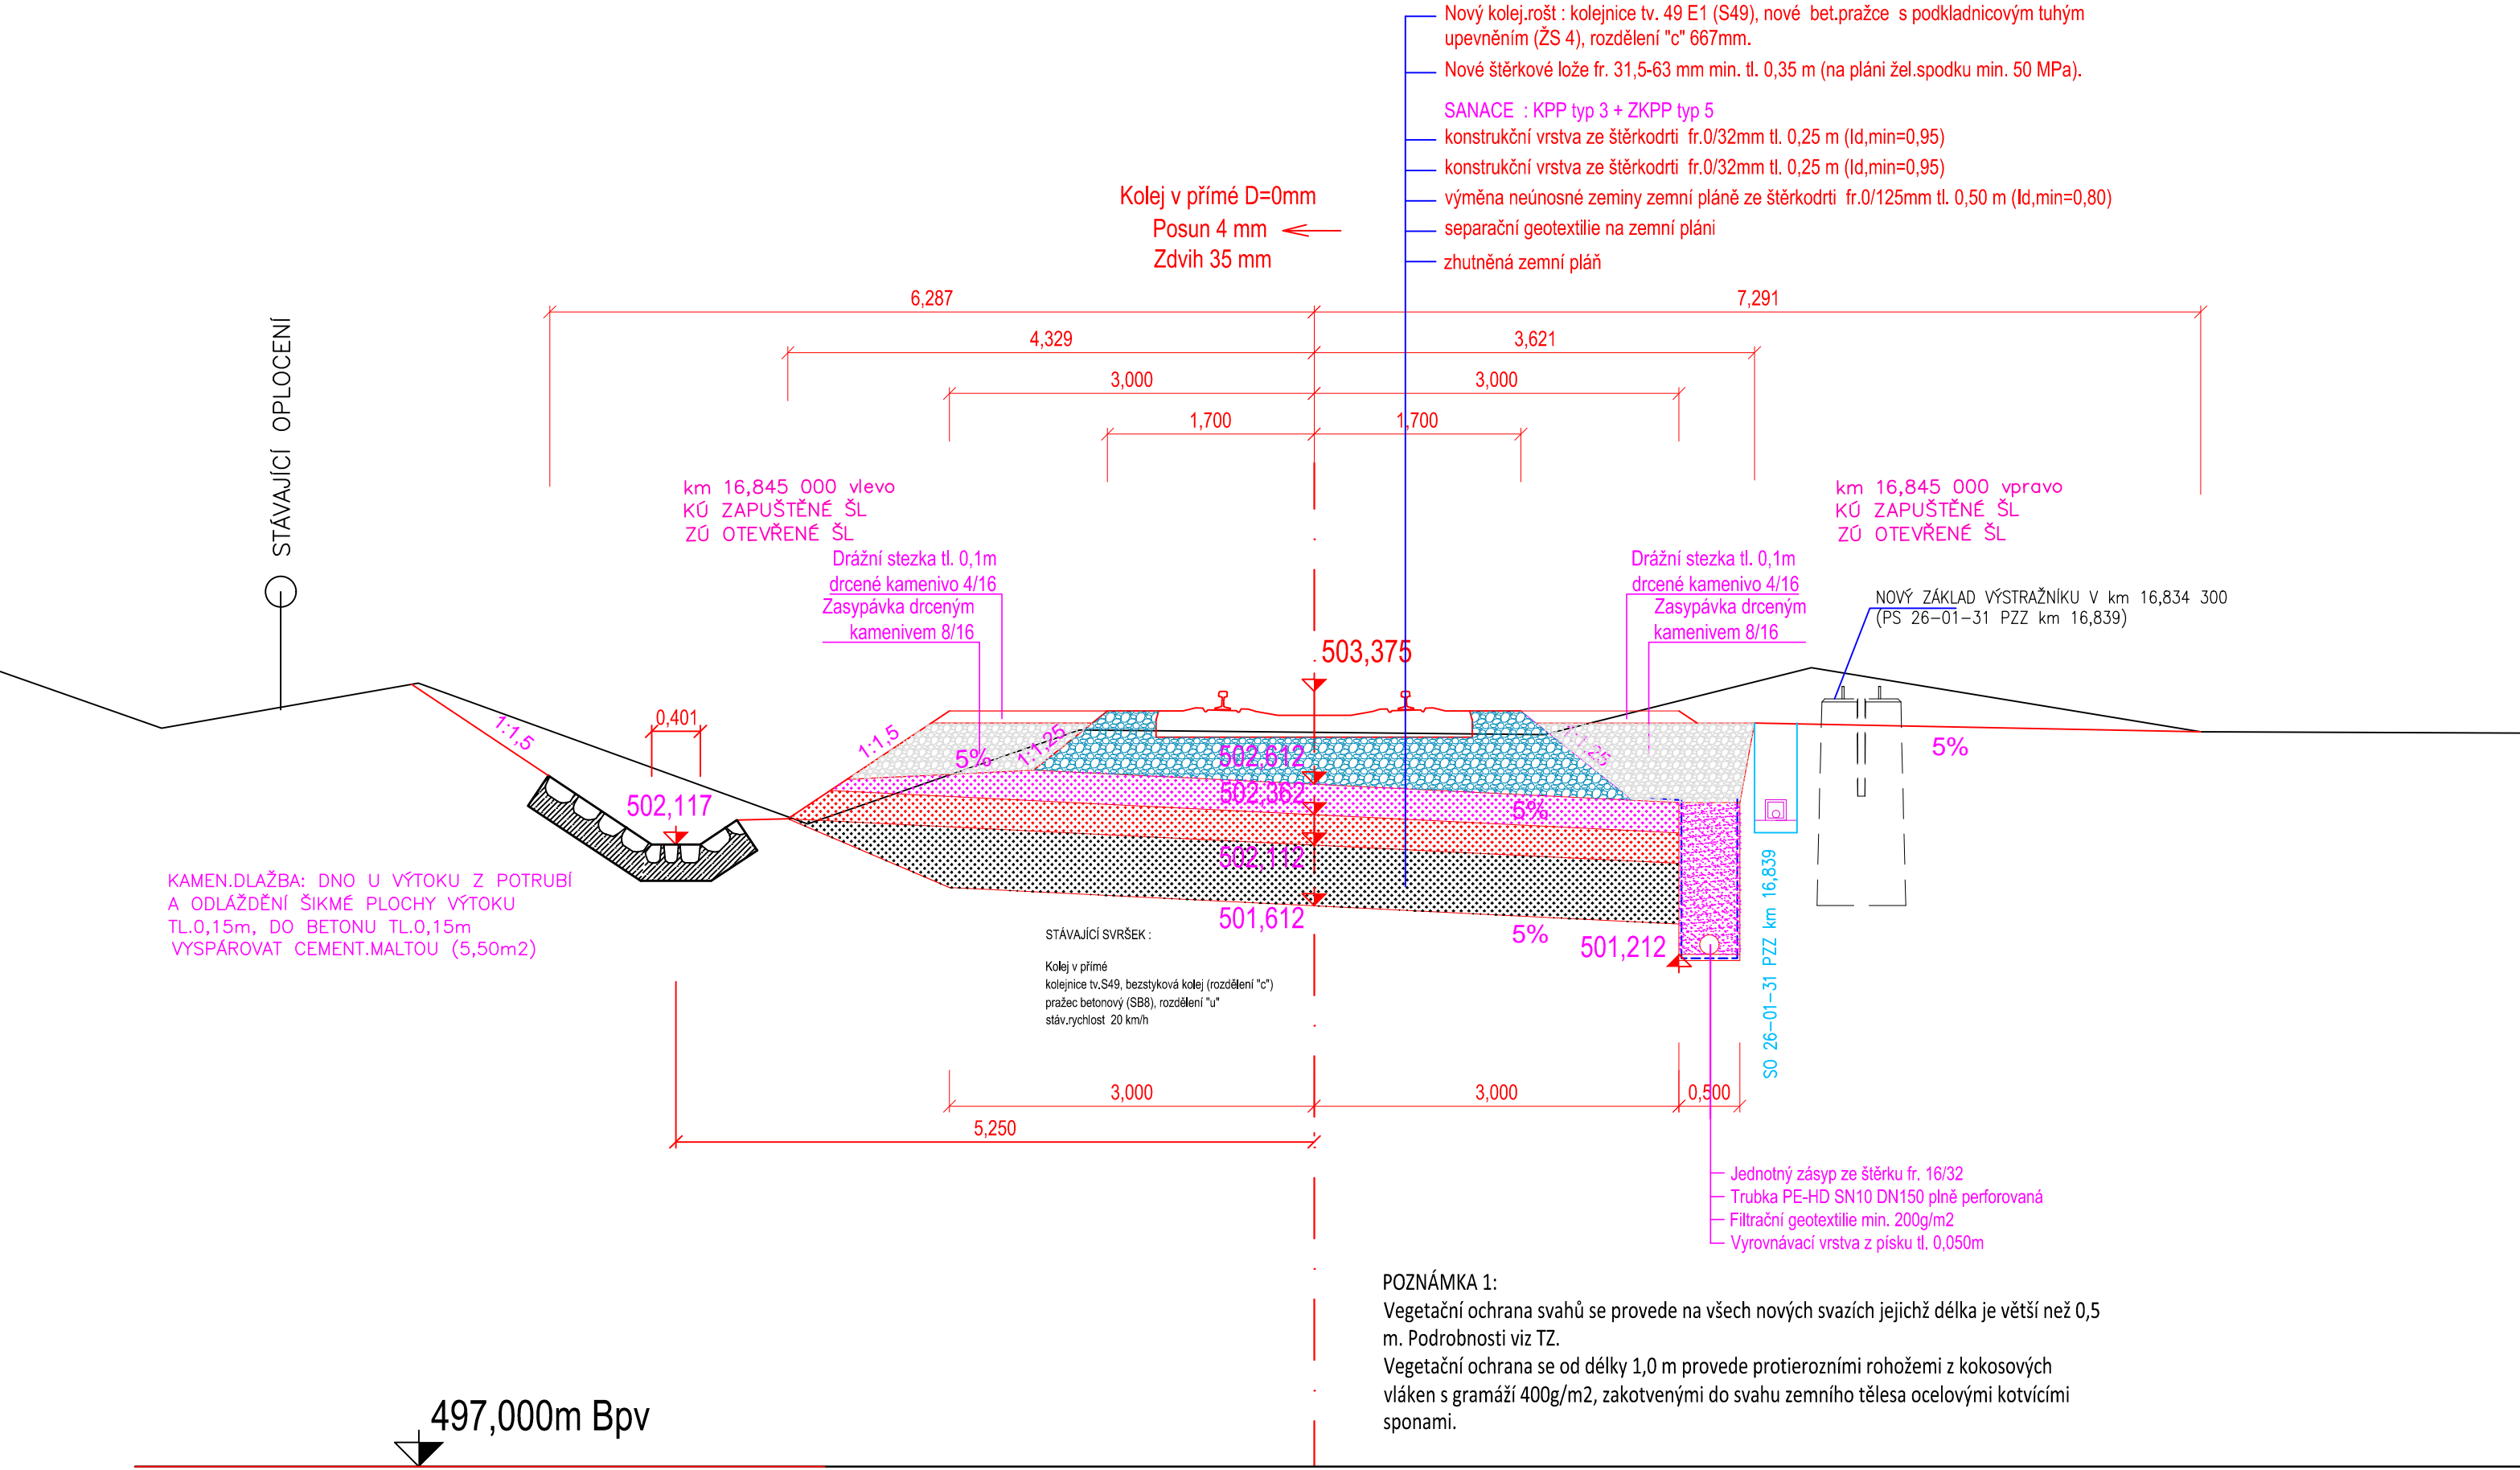

Ministerstvo dopravy
Státní fond dopravní infrastruktury

Razítko oprávněné osoby:

Orientační schéma:

Podpis: Datum:

Revize:	Datum:	Popis:	Kontroloval:
000	15.4.2021	Definitivní odevzdání dokumentace	Radek Kverek, DIS
P001	02.2021	Dokumentace k připomínkám	Radek Kverek, DIS

Stavebník/Investor:

Adresa:

Zástupce investora:

Adresa:

Správa železnic, státní organizace

Dlážděná 1003/7, 110 00 Praha 1

Stavební správa východ

Nerudova 773/1, 779 00 Olomouc

Zhotovitel stavby:

Adresa:

Kontakt:

DMC Havlíčkův Brod s.r.o.

Průmyslová 941, 580 01 Havlíčkův Brod

T: +420 569 400 513
E: blaha@dmchb.cz

Zhotovitel objektu:

Adresa:

Kontakt:

DMC Havlíčkův Brod s.r.o.

Průmyslová 941, 580 01 Havlíčkův Brod

T: +420 569 400 513
E: blaha@dmchb.cz

Hlavní projektant (HIP):	Specialista:	Odpovědný projektant:	Zpracovatel:
Ing. Pavel Bláha	[Specialista]	Ing. Pavel Bláha	Ing. Pavel Bláha

Název stavby/akce:

Název části:

Název objektu:

Název přílohy:

Název dílčí části přílohy:

Kraj:

Vysočina

Výstavba PZS přejezdu P3916 v km 16,839 trati Studenec - Křižanov

Inženýrské objekty

Kolejový svršek a spodek

Vzorový příčný řez

5-5'

Katastrální území:

TUDU:

Oslavička (708011)

1261 06

Označení (S-kód):

Označení zhotovitele:

Č.zak. 20058

Označení části:

Označení objektu/komplexu:

Číslo přílohy:

Paré:

SG21900240

č.zak. 20058

D.2.1.01

SK 26-10-01

2. 034

Stupeň dokumentace:	Datum zpracování:	Formáty:	Měřítko:
DSP+PDPS	02.2021	5 x A4	1:50

S-kód:

Stupeň dokumentace: Část:

Objekt:

Podobjekt:

Příloha:

Revize:

S 6 2 1 9 0 0 2 4 0

D S P X

D 2 1 0 1

S K 2 6 1 0 0 2

X X

2 0 3 4

0 0 0

[Prostor pro další informace]