POZNÁMKY

JSOU VYTYČOVÁNY POUZE TRASY ODBOČUJÍCÍ OD HLAVNÍ KABELOVÉ TRASY ŘEŠENÉ V RÁMCI PS 26-01-32 PZZ KM 18,481.

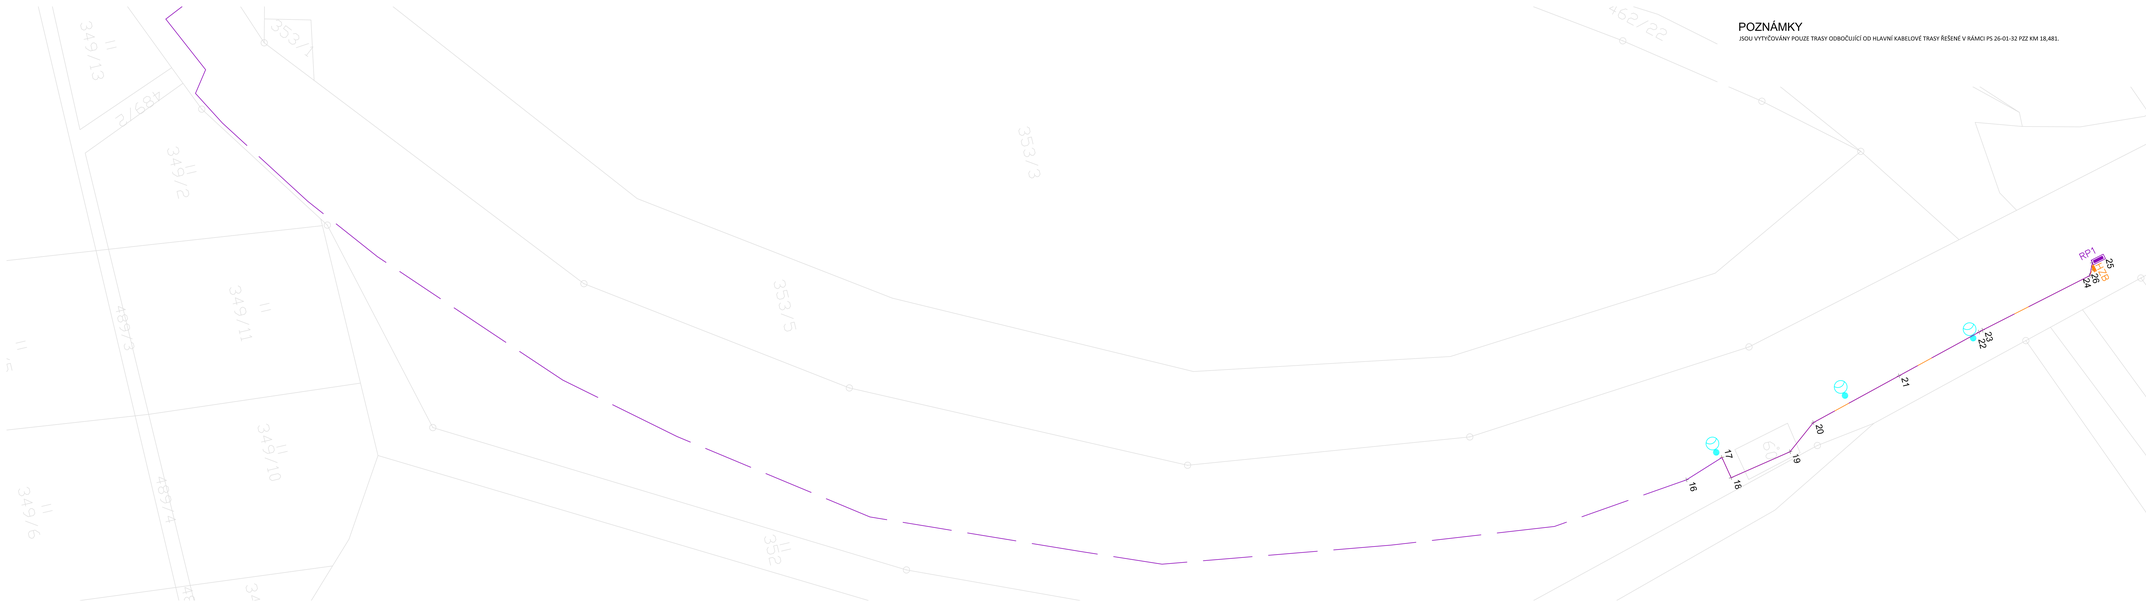

Ministerstvo dopravy
Státní fond dopravní infrastruktury

Orientační schéma:

Razítko oprávněné osoby:

Podpis: Datum:

Revize:	Datum:	Popis:	Kontroloval:
000	15.4.2021	Definitivní odevzdání dokumentace	Radek Kvetek, DiS
P001	02.2021	Dokumentace k připomínkám	Radek Kvetek, DiS

Stavebník/investor:	**Správa železnic, státní organizace**
Adresa:	Dlážděná 1003/7, 110 00 Praha 1
Zástupce investora:	Stavební správa východ
Adresa:	Nerudova 1, 772 58 Olomouc

Zhotovitel stavby:	**DMC Havlíčkův Brod s.r.o.**
Adresa:	Průmyslová 941, 580 01 Havlíčkův Brod
Kontakt:	T: +420 569 400 513 E: prijmeni@dmchb.cz
Zhotovitel objektu:	**Signal Projekt s.r.o.**
Adresa:	Vídeňská 55, 639 00 Brno
Kontakt:	T: +420 543 233 962 E: projekce@signalprojekt.cz

Hlavní projektant (HIP):	Specialista:	Odpovědný projektant:	Zpracovatel:
Ing. Pavel Bláha	Bc. Rudolf Morawitz	Bc. Rudolf Morawitz	Bc. Rudolf Morawitz

Název stavby/akce:	**Výstavba PZS přejezdu P3916 v km 16,839 trati Studenec - Křižanov**		Označení (S-kód): S621900240
Název části:	Rozvody VN, NN, osvětlení a dálkové ovládání odpojovačů		Označení zhotovitele: 21-025-30-113
Název objektu:	**Napájení PZS P3916**		Označení části: D.2.3.06
Název přílohy:	Výkresová část		Označení objektu/komplexu: **SO 26-86-01**
Název dílčí části přílohy:	Vytyčovací výkres zast. Oslavička		Číslo přílohy: **2. 006**
Kraj:	Katastrální území:	TUDU:	Parél:
Vysočina	Oslavička	1261 06	
Stupeň dokumentace:	Datum zpracování:	Formáty:	Měřítko:
DSP+PDPS	02.2021	6 x A4	1:500

Počet listů celkem (list): 1 | Obsah: 0 | Zvláštní: 0 | Příloh: 0 | Revize: 0