Vytyčovací síť a obvod stavby km 16,800-16,930 M 1:200

Výstavba PZS přejezdu P3916 v km 16,839 trati Studenec - Křižanov

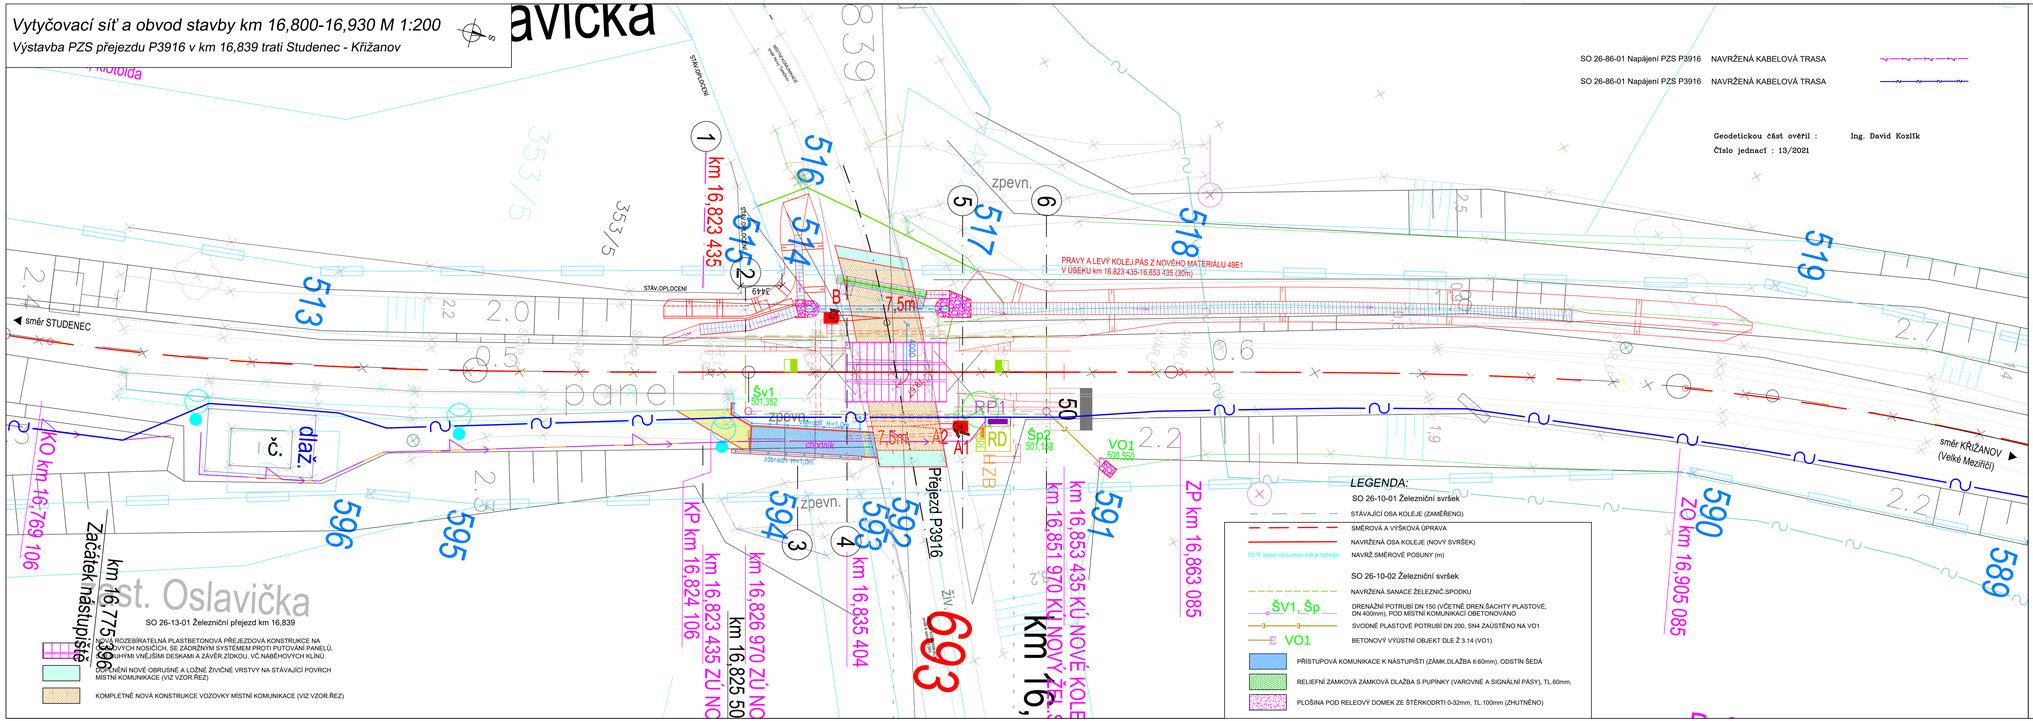

SO 26-86-01 Napájení PZS P3916 NAVRŽENÁ KABELOVÁ TRASA

SO 26-86-01 Napájení PZS P3916 NAVRŽENÁ KABELOVÁ TRASA

Geodetickou část ověřil : Ing. David Kozlík

Číslo jednací : 13/2021

LEGENDA:

SO 26-10-01 Železniční svršek

STÁVAJÍCÍ OSA KOLEJE (ZAMĚŘENO)

SMĚROVÁ A VÝŠKOVÁ ÚPRAVA

NAVRŽENÁ OSA KOLEJE (NOVÝ SVRŠEK)

0,018 (úsečka na tu stranu kde je hodnota) NAVRŽ.SMĚROVÉ POSUNY (m)

SO 26-10-02 Železniční svršek

NAVRŽENÁ SANACE ŽELEZNIČ.SPODKU

ŠV1, Šp DRENÁŽNÍ POTRUBÍ DN 150 (VČETNĚ DREN.ŠACHTY PLASTOVÉ, DN 400mm), POD MÍSTNÍ KOMUNIKACÍ OBETONOVÁNO

SVODNÉ PLASTOVÉ POTRUBÍ DN 200, SN4 ZAÚSTĚNO NA VO1

VO1 BETONOVÝ VÝUSTNÍ OBJEKT DLE Ž 3.14 (VO1)

PŘÍSTUPOVÁ KOMUNIKACE K NÁSTUPIŠTI (ZÁMK.DLAŽBA tl.60mm), ODSTÍN ŠEDÁ

RELIEFNÍ ZÁMKOVÁ ZÁMKOVÁ DLAŽBA S PUPÍNKY (VAROVNÉ A SIGNÁLNÍ PÁSY), TL. 60mm,

PLOŠINA POD RELEVÝ DOMEK ZE ŠTĚRKODRTI 0-32mm, TL.100mm (ZHUTNĚNO)

Ministerstvo dopravy
Státní fond dopravní infrastruktury

Orientační schéma:

Razítko oprávněné osoby:

Podpis: Datum:

Revize:	Datum:	Popis:	Kontroloval:
000	15.4.2021	Definitivní odevzdání dokumentace	Radek Kverek, DiS
P001	02.2021	Dokumentace k připomínkám	Radek Kverek, DiS

Stavebník/Investor:	**Správa železnic, státní organizace**
Adresa:	Dlážděná 1003/7, 110 00 Praha 1
Zástupce investora:	Stavební správa východ
Adresa:	Nerudova 773/1, 779 00 Olomouc

Zhotovitel stavby:	**DMC Havlíčkův Brod s.r.o.**
Adresa:	Průmyslová 941, 580 01 Havlíčkův Brod
Kontakt:	T: +420 569 400 513 E: blaha@dmchb.cz
Zhotovitel objektu:	**DMC Havlíčkův Brod s.r.o.**
Adresa:	Průmyslová 941, 580 01 Havlíčkův Brod
Kontakt:	T: +420 569 400 513 E: blaha@dmchb.cz

Hlavní projektant (HIP):	Specialista:	Odpovědný projektant:	Zpracovatel:
Ing. Pavel Bláha	[Specialista]	Ing. Pavel Bláha	Ing. Pavel Bláha

Název stavby/akce:	**Výstavba PZS přejezdu P3916 v km 16,839 trati Studenec - Křižanov**		Označení (S-kód): S621900240
			Označení zhotovitele: Č.zak. 20058
Název části:	Návrh vytyčovací sítě		Označení části: N.2.3.
Název objektu:	-		Označení objektu/komplexu: -
Název přílohy:	Vytyčovací síť a obvod stavby		Číslo přílohy: - 005
Název dílčí části přílohy:	od km 16,800 - do km 16,930		Paré:
Kraj:	Katastrální území:	TUDU:	
Vysočina	Oslavička (708011)	1261 06	

Stupeň dokumentace:	Datum zpracování:	Formáty:	Měřítko:
DSP+PDPS	02.2021	6 x A4	1:200

S621900240 | Stupeň dokumentace: DSP | Část: N | Objekt: 2 | Provozní: 0 | Pořadí: 5 | Revize: 0 0 1

[Prostor pro další informace]