Druh pozemku:	O - účelová komunikace - ostatní		
Číslo pozemku:	OSTATNÍ PLOCHA	OSTATNÍ PLOCHA	OSTATNÍ PLOCHA
Katastrální území:	288/28 (Obec Oslavička, č. p. 39, 67505 Oslavička)	490/1 (ČR, Správa železnic, státní organizace, Dlážděná 1003/7, Nové Město, 11000 Praha 1)	288/17 (vlastníci, viz seznam *)
Okres:	Oslavička (708011)	Oslavička (708011)	Oslavička (708011)
	ŽĎÁR NAD SÁZAVOU	490/1 ..... Správa železnic, státní organizace, Dlážděná 1003/7, Nové Město, 11000 Praha 1	

*) 288/17 : Janšk Pavel, č. p. 49, 59451 Kozlov
Kaděbek Milan, č. p. 86, 59401 Oslavice
Moravský rybářský svaz, z.s. pobočný spolek Velké Meziříčí, Třebíčská 1000, 59401 Velké Meziříčí
Peterka Jiří, Hornoměstská 105/63, 59401 Velké Meziříčí
Pospíšil Petr, Masitité 109, 59401 Velké Meziříčí
SJM Rosa Stanislav Ing. a Rosová Jitka Mgr., Třebíčská 945/27, 59401 Velké Meziříčí
Švecová Marcela, č. p. 45, 59401 Oslavice
Zemědělské družstvo Oslavice, č. p. 183, 59401 Oslavice
Zívalová Radka, č. p. 106, 59401 Oslavice
Žundělek Aleš, č. p. 97, 59401 Oslavice

VZOROVÝ PŘÍČNÝ ŘEZ A-A´

kolej č.1 (regionální trať Studenec - Křižanov, TUDU 1261 06)

km 18,482 274 (ŘEZ OSOU ŽEL.PŘEJEZDU)

M 1:50

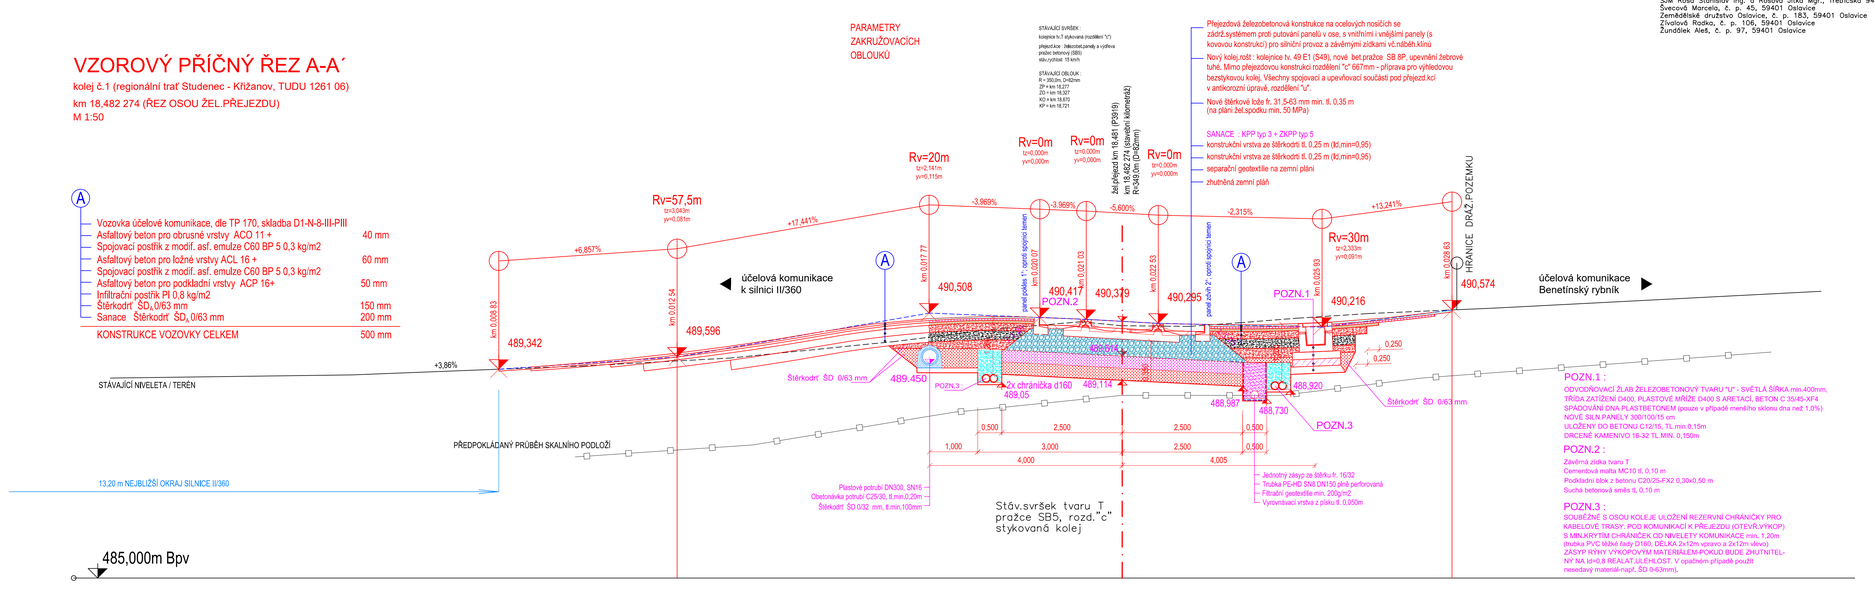

Ministerstvo dopravy
Státní fond dopravní infrastruktury

Orientační schéma:

Razítko oprávněné osoby:

Podpis: Datum:

Revize:	Datum:	Popis:	Kontroloval:
000	15.2.2021	Definitivní odevzdání dokumentace	Radek Kverek, DiS
P001	12.2020	Dokumentace k připomínkám	Radek Kverek, DiS

Stavebník/Investor:	**Správa železnic, státní organizace**
Adresa:	Dlážděná 1003/7, 110 00 Praha 1
Zástupce investora:	Stavební správa východ
Adresa:	Nerudova 773/1, 779 00 Olomouc

SPRÁVA ŽELEZNIC

Zhotovitel stavby:	**DMC Havlíčkův Brod s.r.o.**
Adresa:	Průmyslová 941, 580 01 Havlíčkův Brod
Kontakt:	T: +420 569 400 513 E: blaha@dmchb.cz
Zhotovitel objektu:	**DMC Havlíčkův Brod s.r.o.**
Adresa:	Průmyslová 941, 580 01 Havlíčkův Brod
Kontakt:	T: +420 569 400 513 E: blaha@dmchb.cz

Hlavní projektant (HIP):	Odpovědný projektant:	Zpracovatel:
Ing. Pavel Bláha	Ing. Pavel Bláha	Ing. Pavel Bláha
[Specialista]		

Název stavby/akce:	**Odstranění TOR na přejezdu P3919 v km 18,481 trati Studenec - Křižanov**		Označení (S-kód): S621900230
			Označení zhotovitele: č.zak. 20052
Název části:	Inženýrské objekty		Označení části: D.2.1.01
Název objektu:	**Kolejový svršek a spodek**		Označení objektu/komplexu: **SO 26-10-02**
Název přílohy:	Vzorový příčný řez		Číslo přílohy: **2. 031**
Název dílčí části přílohy:	A-A´		Paré:
Kraj:	Vysočina	Katastrální území: Oslavička, Oslavice, Velké Meziříčí	TUDU: 1261 06

Stupeň dokumentace:	Datum zpracování:	Formáty:	Měřítko:
DSP	12.2020	5 x A4	1:50

S-kód: S 6 2 1 9 0 0 2 3 0 Stupeň dokumentace: Část: D 2 1 0 1 Objekt: S O 2 6 1 0 0 2 Podobjekt: Příloha: 0 3 1 Revize: 0 0 0
(Prostor pro další informace)