
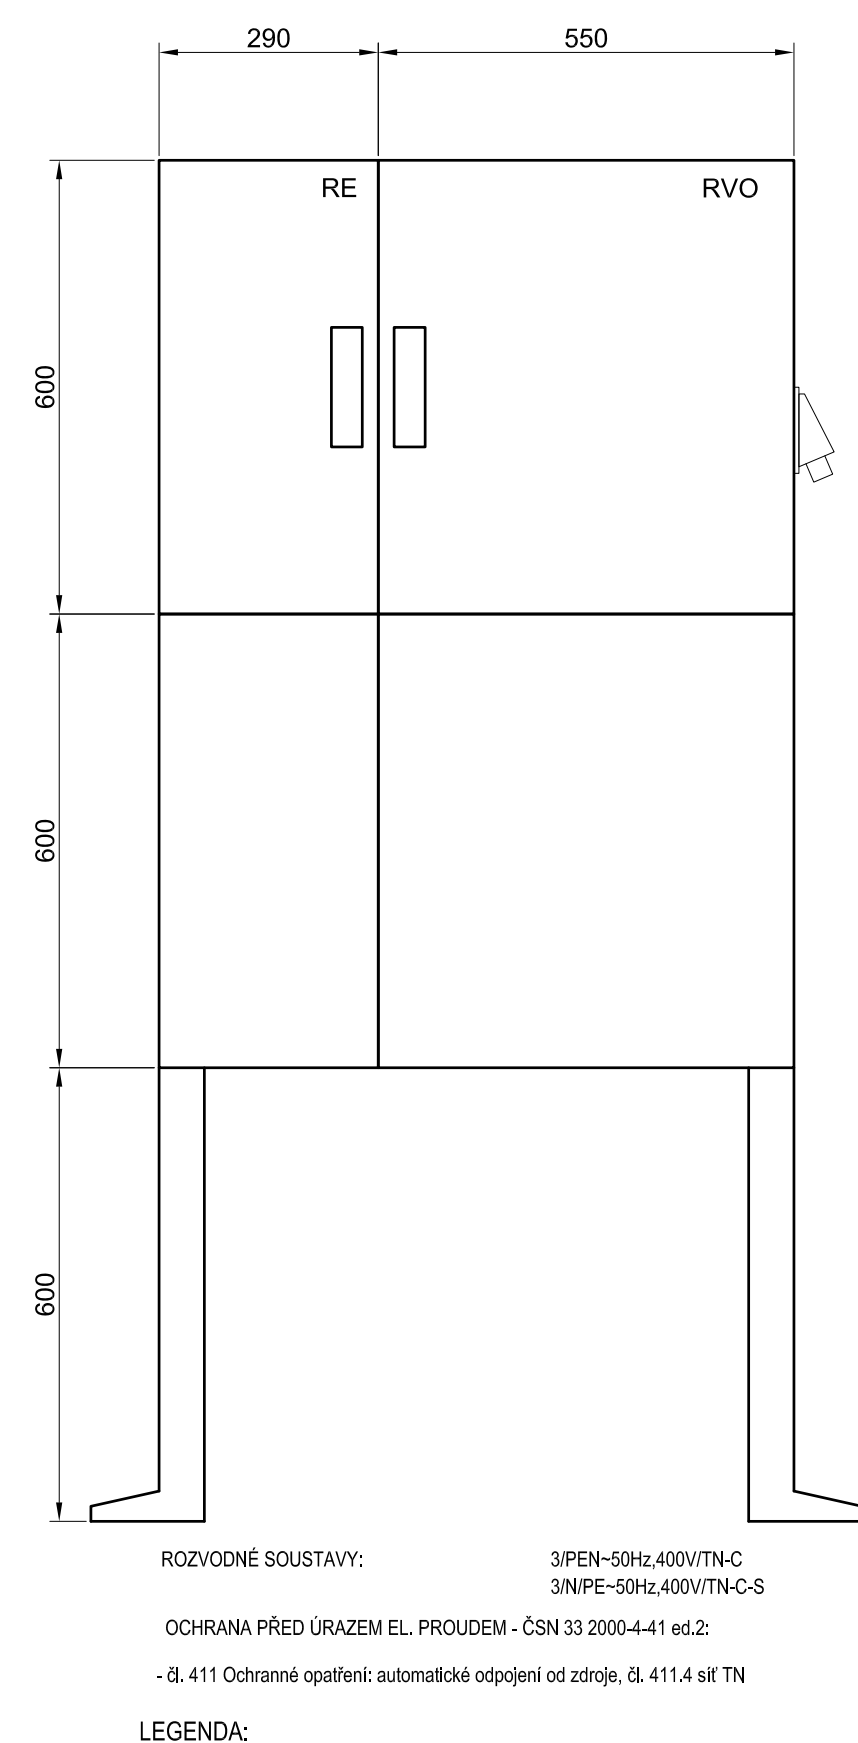
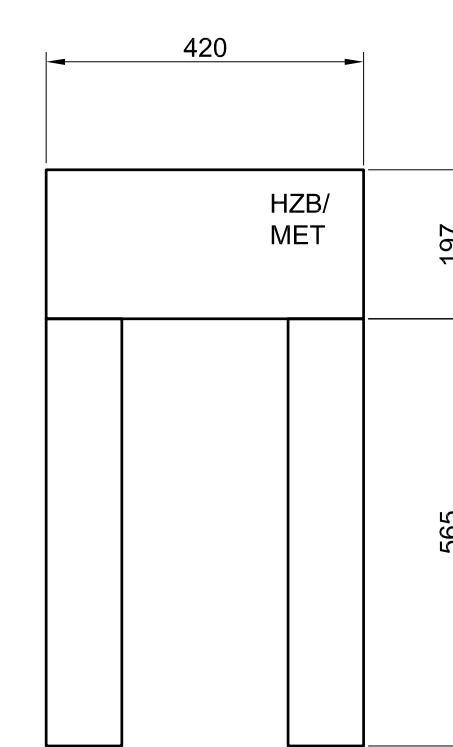
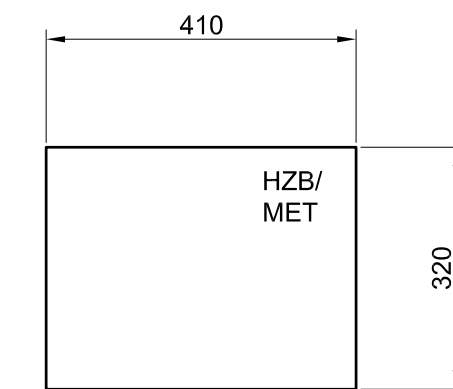
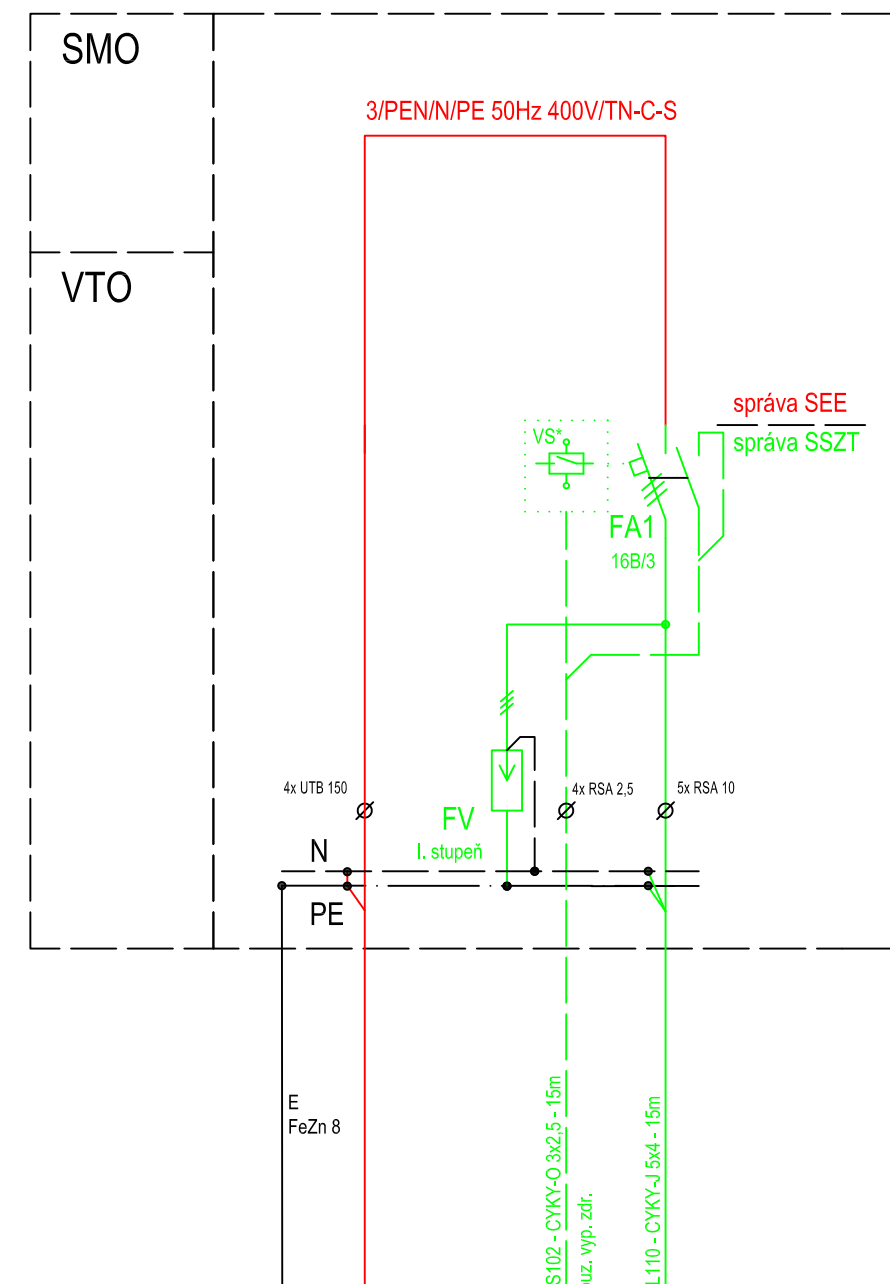
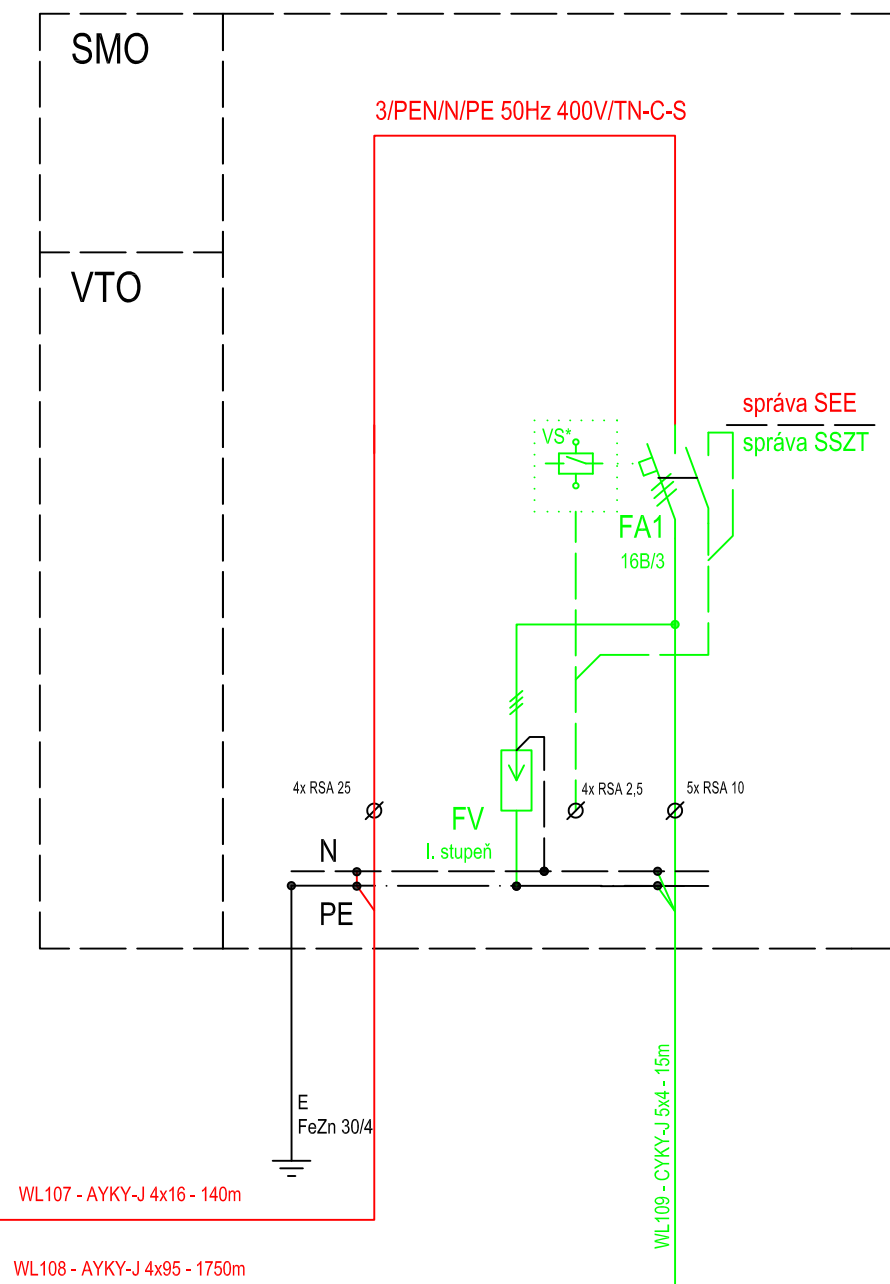


ZAST. OSLAVICE - NOVÝ STAV NAPÁJENÍ

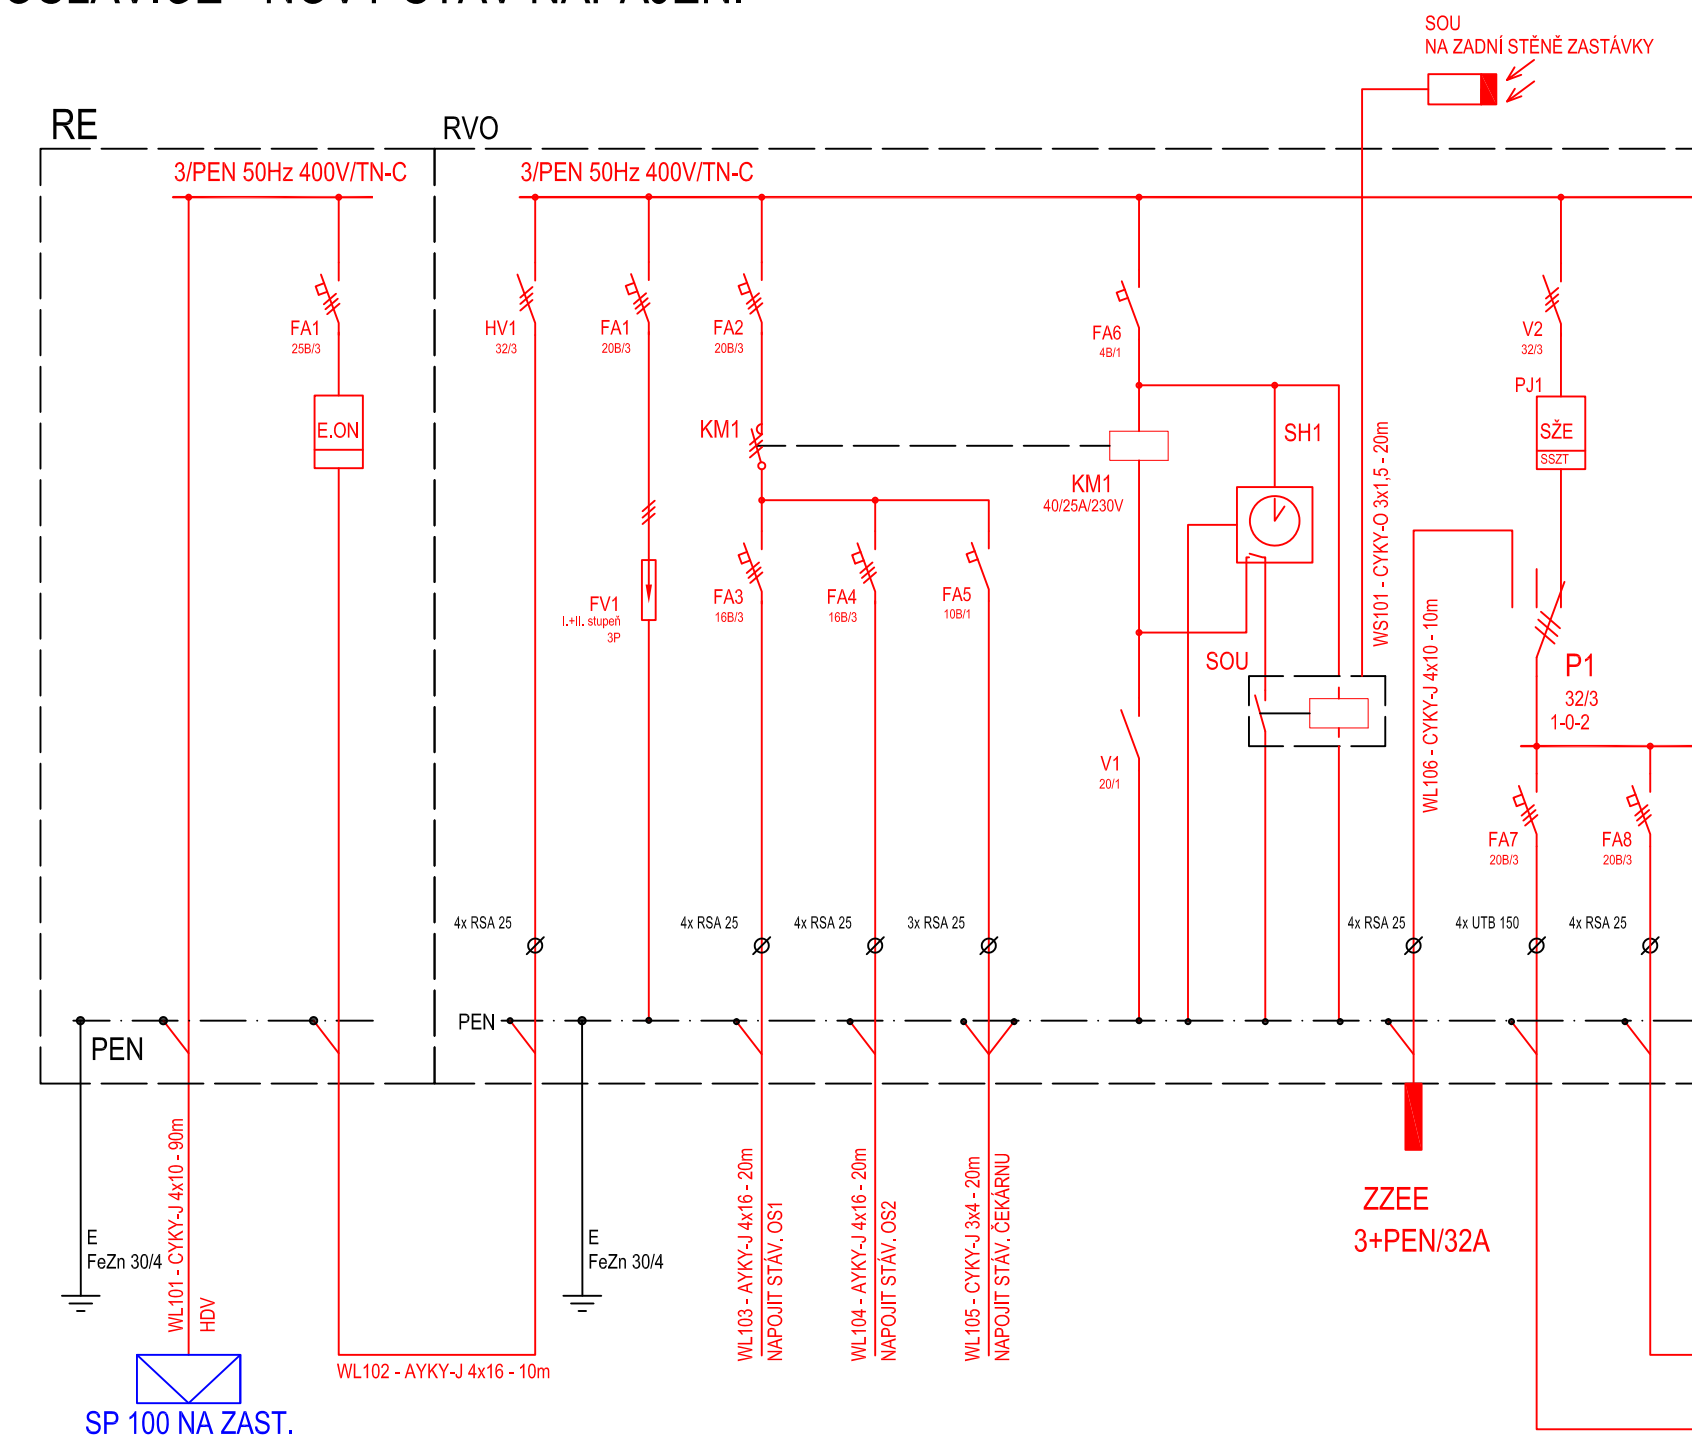

ROZVODNÉ SOUSTAVY: 3/PEN~50Hz,400V/TN-C
3/N/PE~50Hz,400V/TN-C-S

OCHRANA PŘED ÚRAZEM EL. PROUDEM - ČSN 33 2000-4-41 ed.2:

- čl. 411 Ochranné opatření: automatické odpojení od zdroje, čl. 411.4 síť TN

LEGENDA:

- SO 26-86-02 Napájení PZS P3919 - rozvody ve správě SEE
SO 26-86-02 Napájení PZS P3919 - rozvody ve správě SSZT
stávající rozvody, příp. rozvody E.ON

Orientační schéma:		<div style="display: flex; justify-content: space-between; align-items: center;"> <div> Ministerstvo dopravy Státní fond dopravní infrastruktury </div> </div>	
		Razítko oprávněné osoby:	
		Podpis: _____ Datum: _____	
Revize:	Datum:	Popis:	Kontroloval:
000	15.02.2021	Definitivní odevzdání dokumentace	Radek Kverek, DIS

Stavebník/Investor:	Správa železnic, státní organizace		SPRÁVA ŽELEZNIC
Adresa:	Dlážděná 1003/7, 110 00 Praha 1		
Zástupce investora:	Stavební správa východ		
Adresa:	Nerudova 1, 772 58 Olomouc		

Zhotovitel stavby:	DMC Havlíčkův Brod s.r.o.		DMC Havlíčkův Brod
Adresa:	Průmyslová 941, 580 01 Havlíčkův Brod		
Kontakt:	T: +420 569 400 513 E: prijmeni@dmchb.cz		
Zhotovitel objektu:	Signal Projekt s.r.o.		signal PROJEKT
Adresa:	Vídeňská 55, 639 00 Brno		
Kontakt:	T: +420 543 233 962 E: projekce@signalprojekt.cz		
Hlavní projektant (HIP):	Specialista: Ing. Pavel Bláha	Odpovědný projektant: Bc. Rudolf Morawitz	Zpracovatel: Bc. Rudolf Morawitz

Název stavby/akce:	Odstranění TOR na přejezdu P3919 v km 18,481 trati Studenec - Křižanov	Označení (S-kód):
		S621900230
Název částí:	Rozvody VN, NN, osvětlení a dálkové ovládání odpojovačů	Označení zhotovitele:
Název objektu:	Napájení PZS P3919	20-143-35-113
Název přílohy:	Výkresová část	Označení částí: D.2.3.06
Název dílčí části přílohy:	Schéma	Označení objektu/komplexu: SO 26-86-02
Kraj:	Katastrální území:	Číslo přílohy: 2. 005
Výsočina	Oslavčicka, Oslavice, Velké Meziříčí	Paré:
Stupeň dokumentace:	Datum zpracování:	Formáty:
DSP-DÚSP	02.2021	5 x A4
		Měřítko:
		-

S-kód:	Stupeň dokumentace:	Číslo:	Objekt:	Podobjekt:	Příloha:	Revize:
S 6 2 1 9 0 0 2 3 0	-	D S P X	-	D 2 3 0 6	-	S O I 0 8 6 0 1
				-	X X	-
					2	-
					0	5
					-	0
						0