


10 xN

strana 1


VELKÉ MEZÍŘÍČÍ ŽST.

VÝPRAVNÍ BUDOVA

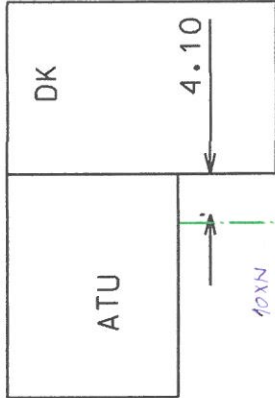


40xN

kolej č. 5

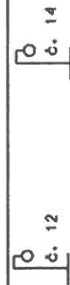

kolej č. 3

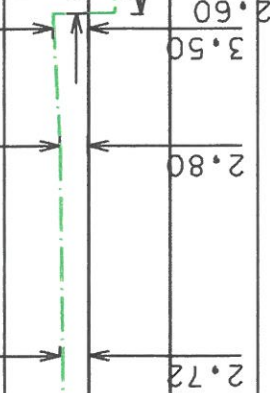

Nástupiště




kolej č. 1




kolej č. 2

57.70

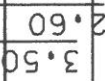

kolej č. 4

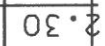


kolej č. 6


km 23.9

km 24.0

KŘIŽANOV



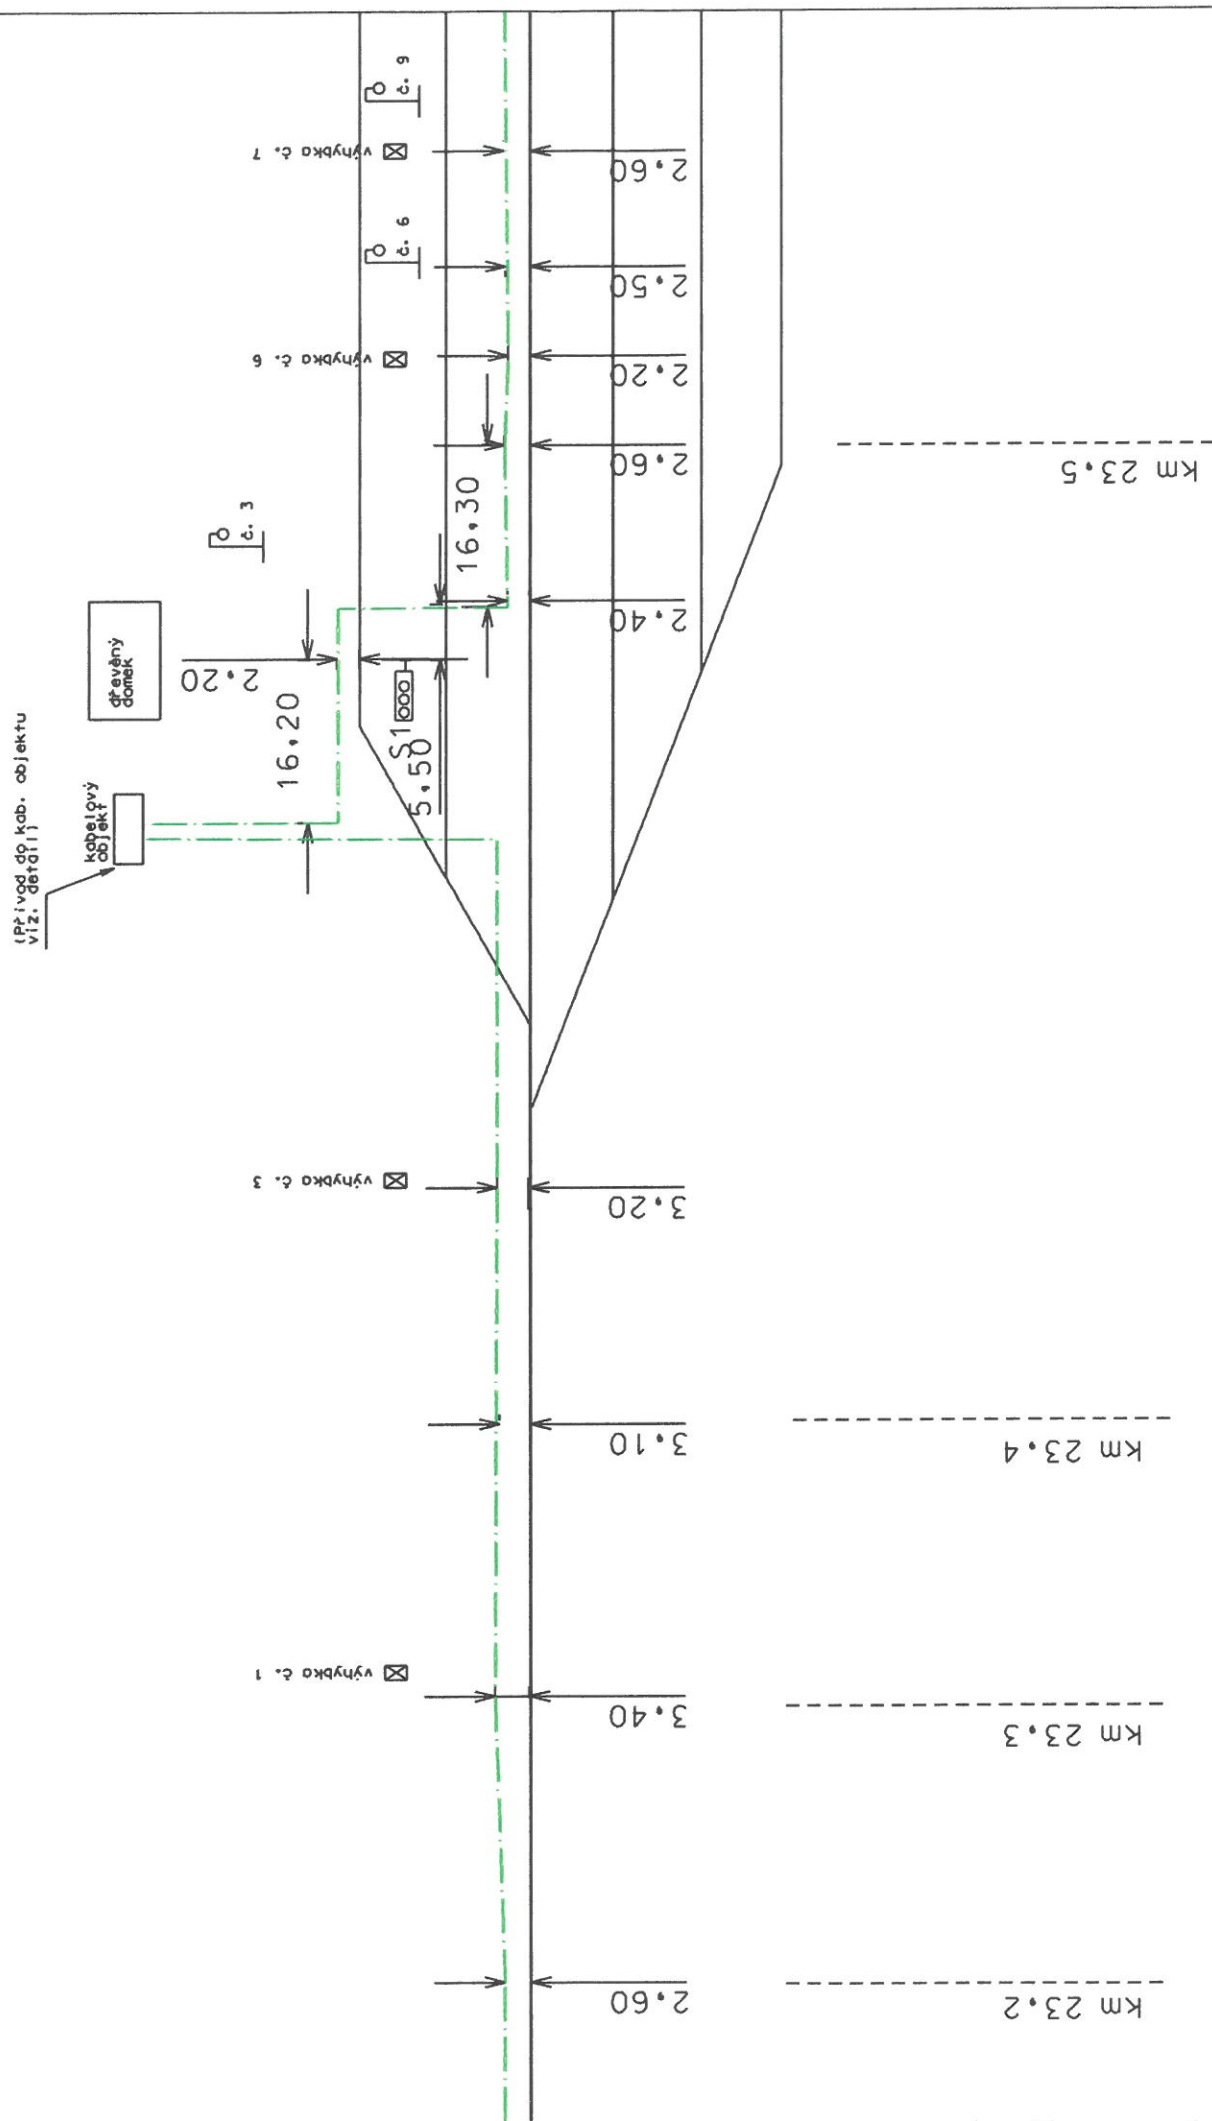


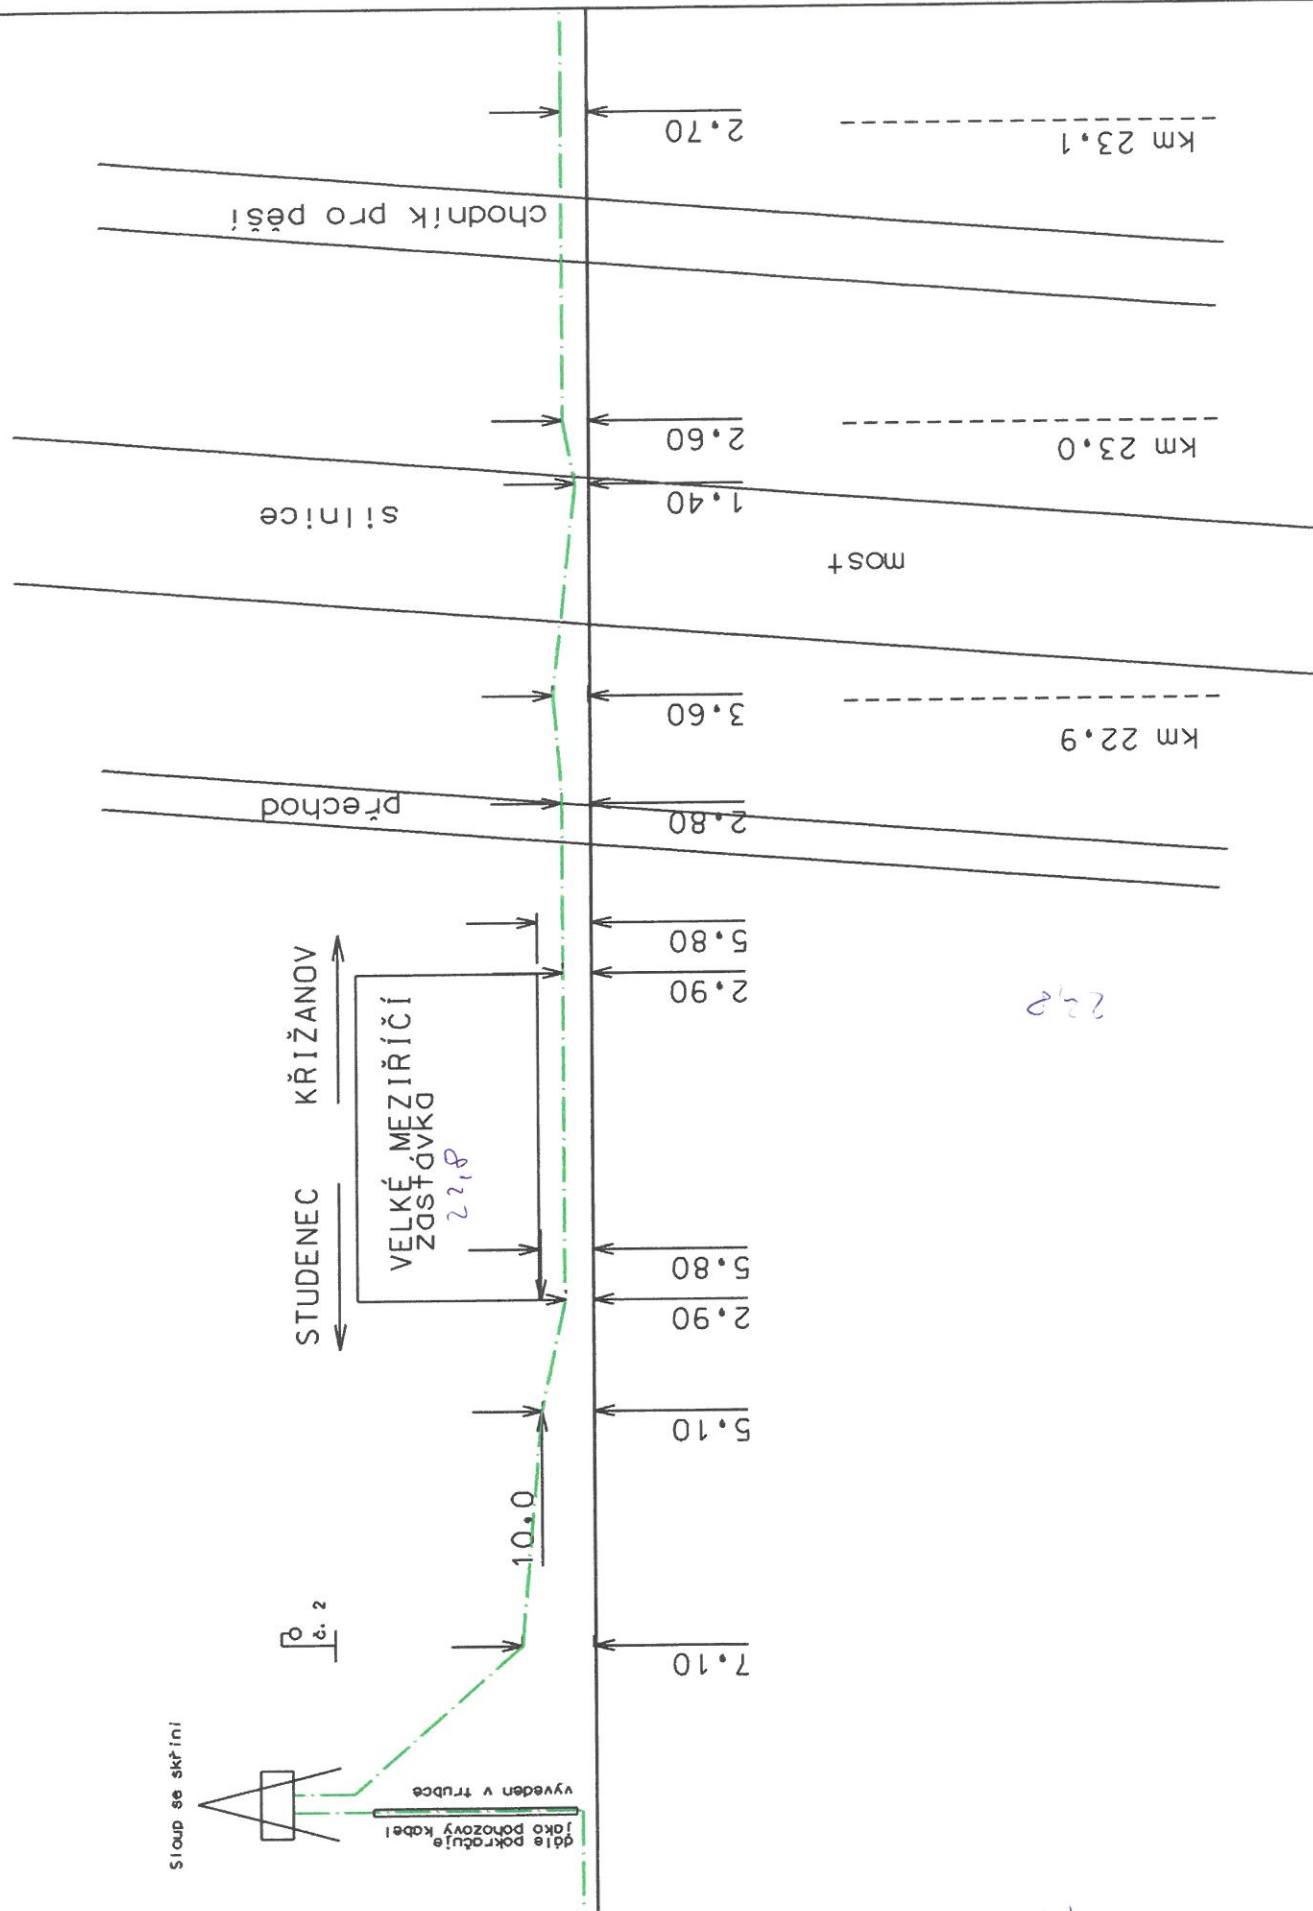

22.2

22.7

detail I

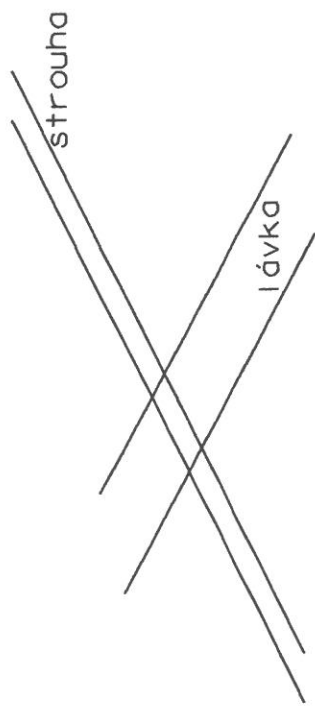

Kabelový objekt

