Koordinační situace od km 21,900 - do km 22,800 M 1:1000

Odstranění TOR na přejezdu P3919 v km 18,481 trati Studenec - Křižanov

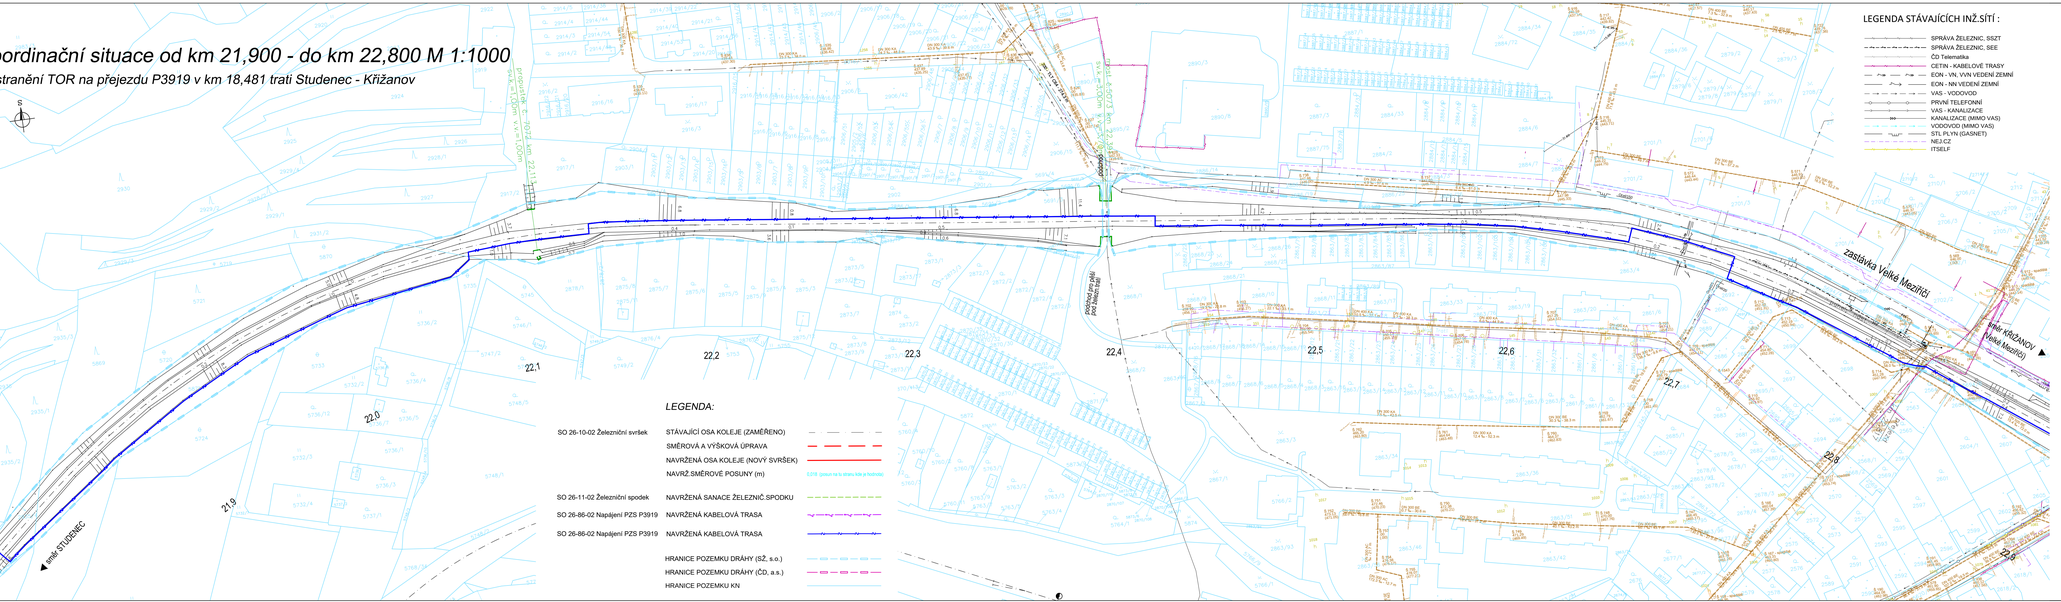

LEGENDA:

SO 26-10-02 Železniční svršek	STÁVAJÍCÍ OSA KOLEJE (ZAMĚŘENO)	
	SMĚROVÁ A VÝŠKOVÁ ÚPRAVA	
	NAVRŽENÁ OSA KOLEJE (NOVÝ SVRŠEK)	
	NAVRŽ.SMĚROVÉ POSUNY (m)	E.018 (posun na tu stranu kde je hodnota)
SO 26-11-02 Železniční spodek	NAVRŽENÁ SANACE ŽELEZNIČ.SPODKU	
SO 26-86-02 Napájení PZS P3919	NAVRŽENÁ KABELOVÁ TRASA	
SO 26-86-02 Napájení PZS P3919	NAVRŽENÁ KABELOVÁ TRASA	
	HRANICE POZEMKU DRÁHY (SŽ, s.o.)	
	HRANICE POZEMKU DRÁHY (ČD, a.s.)	
	HRANICE POZEMKU KN	

LEGENDA STÁVAJÍCÍCH INŽ.SÍTÍ :

- SPRÁVA ŽELEZNIC, SSZT
- SPRÁVA ŽELEZNIC, SEE
- ČD Telematika
- CETIN - KABELOVÉ TRASY
- EON - VN, VVN VEDENÍ ZEMNÍ
- EON - NN VEDENÍ ZEMNÍ
- VAS - VODOVOD
- PRVNÍ TELEFONNÍ
- VAS - KANALIZACE
- KANALIZACE (MIMO VAS)
- VODOVOD (MIMO VAS)
- STL PLYN (GASNET)
- NEJ.CZ
- ITSELF

Ministerstvo dopravy
Státní fond dopravní infrastruktury

Orientační schéma:

Razítko oprávněné osoby:

Podpis: Datum:

Revize:	Datum:	Popis:	Kontroloval:
000	15.2.2021	Definitivní odevzdání dokumentace	Radek Krovek, DiS
P001	12.2020	Dokumentace k připomínkám	Radek Krovek, DiS

Stavebník/Investor:	**Správa železnic, státní organizace**
Adresa:	Dlážděná 1003/7, 110 00 Praha 1
Zástupce investora:	Stavební správa východ
Adresa:	Nerodova 773/1, 779 00 Olomouc

SPRÁVA ŽELEZNIC

Zhotovitel stavby:	**DMC Havlíčkův Brod s.r.o.**
Adresa:	Průmyslová 941, 580 01 Havlíčkův Brod
Kontakt:	T: +420 569 400 513 E: blaha@dmchb.cz
Zhotovitel objektu:	**DMC Havlíčkův Brod s.r.o.**
Adresa:	Průmyslová 941, 580 01 Havlíčkův Brod
Kontakt:	T: +420 569 400 513 E: blaha@dmchb.cz

DMC Havlíčkův Brod

Hlavní projektant (HSP):	Specialista:	Odpovědný projektant:	Zpracovatel:
Ing. Pavel Bláha	[Specialista]	Ing. Pavel Bláha	Ing. Pavel Bláha

Název stavby/akce:	**Odstranění TOR na přejezdu P3919 v km 18,481 trati Studenec - Křižanov**		Označení (S-kód): 5621900230
			Označení zhotovitele: Z.zak. 20052
Název části:	Situační výkresy		Označení části: C
Název objektu:	-		Označení objektu/komplexu: -
Název přílohy:	Koordinační situace		Číslo přílohy: **2. 105**
Název dílů části přílohy:	od km 21,900 - do km 22,800		Paré:
Kraj:	Katastrální území:	TUDL:	
Vysočina	Oslavička, Oslavice, Velké Meziříčí	1261 06	
Stupeň dokumentace:	Datum zpracování:	Formáty:	Měřítko:
DSP	12.2020	6 x A4	1:1000

Kmen	Stupeň dokumentace	Část	Objekt	Podobjekt	Přílohy	Zpracovatel
5621900230	DSP	C	0	0	0	0

(Prostor pro další informace)