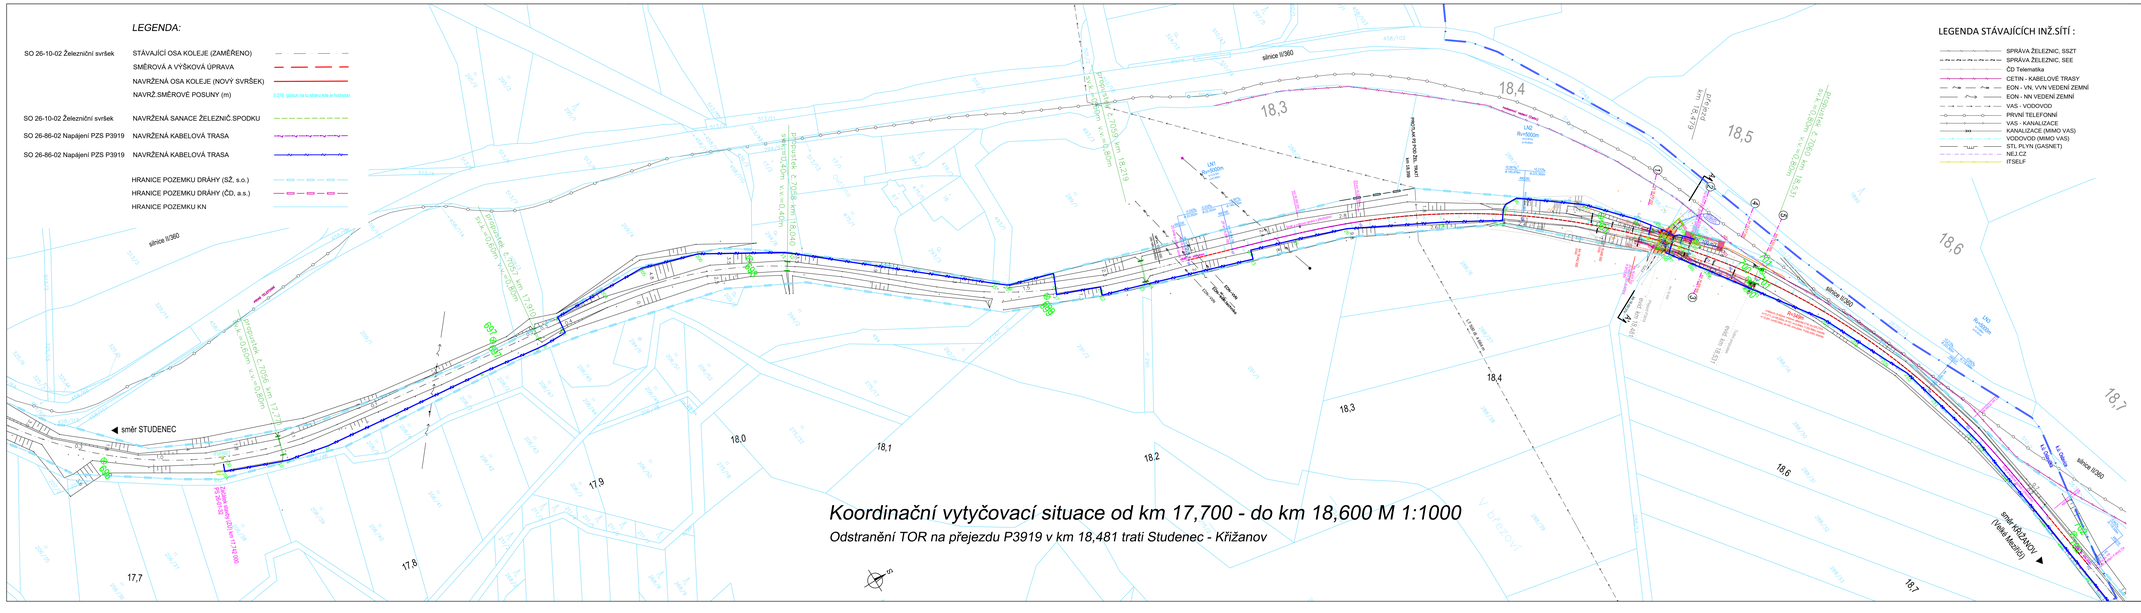
LEGENDA:
SO 26-10-02 Železniční svršek
STÁVAJÍCÍ OSA KOLEJE (ZAMĚŘENO)
SMĚROVÁ A VÝŠKOVÁ ÚPRAVA
NAVRŽENÁ OSA KOLEJE (NOVÝ SVRŠEK)
NAVRŽ.SMĚROVÉ POSUNY (m)
SO 26-10-02 Železniční svršek
NAVRŽENÁ SANACE ŽELEZNIČ.SPODKU
SO 26-86-02 Napájení PZS P3919
NAVRŽENÁ KABELOVÁ TRASA
SO 26-86-02 Napájení PZS P3919
NAVRŽENÁ KABELOVÁ TRASA
HRANICE POZEMKU DRÁHY (SŽ, s.o.)
HRANICE POZEMKU DRÁHY (ČD, a.s.)
HRANICE POZEMKU KN
LEGENDA STÁVAJÍCÍCH INŽ.SÍTÍ :
SPRÁVA ŽELEZNIC, SSZT
SPRÁVA ŽELEZNIC, SEE
ČD Telematika
CETIN - KABELOVÉ TRASY
EON - VN, VVN VEDENÍ ZEMNÍ
EON - NN VEDENÍ ZEMNÍ
VAS - VODOVOD
PRVNÍ TELEFONNÍ
VAS - KANALIZACE
KANALIZACE (MMO VAS)
VODOVOD (MMO VAS)
STL PLYN (GASNET)
NEJ.CZ
ITSELF
silnice II/360
směr STUDENEC
ŠIROKÁ NIVA (Velká Meziříčí)
Koordinační vytyčovací situace od km 17,700 - do km 18,600 M 1:1000
Odstranění TOR na přejezdu P3919 v km 18,481 trati Studenec - Křižanov
Ministerstvo dopravy
Státní fond dopravní infrastruktury
Orientační schéma:
Razítko oprávněné osoby:
Podpis:
Datum:
Revize:
Datum:
Popis:
Kontroloval:
R00
10.2.2021
Definitivní zdevizování dokumentace
Radek Kvrek, DiS
P001
12.2020
Dokumentace k připomínkám
Radek Kvrek, DiS
Stavebník/Investor:
Správa železnic, státní organizace
Adresa:
Dlážděná 1003/7, 110 00 Praha 1
Zástupce investora:
Stavební správa východ
Adresa:
Nerudova 773/1, 779 00 Olomouc
SPRÁVA ŽELEZNIC
Zhotovitel stavby:
DMC Havlíčkův Brod s.r.o.
Adresa:
Průmyslová 941, 580 01 Havlíčkův Brod
Kontakt:
T: +420 569 400 513
E: blaha@dmchb.cz
Zhotovitel objektu:
DMC Havlíčkův Brod s.r.o.
Adresa:
Průmyslová 941, 580 01 Havlíčkův Brod
Kontakt:
T: +420 569 400 513
E: blaha@dmchb.cz
Hlavní projektant (HIP):
Ing. Pavel Bláha
Specialista:
[Specialista]
Odpovědný projektant:
Ing. Pavel Bláha
Zpracovatel:
Ing. Pavel Bláha
Název stavby/akce:
Odstranění TOR na přejezdu P3919 v km 18,481 trati Studenec - Křižanov
Označení (S-kód):
SŽ21900230
Označení zhotovitele:
Č.zak. 20052
Název části:
Geodetická dokumentace
Označení části:
N.2.4.
Název objektu:
-
Označení objektu/komplexu:
-
Název přílohy:
Koordinační vytyčovací situace
Název dílčí části přílohy:
od km 17,700 - do km 18,600
Číslo přílohy:
- 001
Kraj:
Vysočina
Katastrální území:
Oslavička, Oslavice, Velké Meziříčí
TUDU:
1261 06
Stupeň dokumentace:
DSP
Datum zpracování:
12.2020
Formáty:
6 x A4
Měřítko:
1:1000
Počet listů (formátu A4) celkem:
Počet listů (formátu A4) v části:
Počet příloh:
Počet listů (formátu A4) příloh:
(Počet listů (formátu A4) v části: 0 1 2 2 2 5 0 0 1 4 0 0 1 4 0 0 1 4