Koordinační vytyčovací situace od km 20,700 - do km 21,900 M 1:1000

Odstranění TOR na přejezdu P3919 v km 18,481 trati Studenec - Křižanov

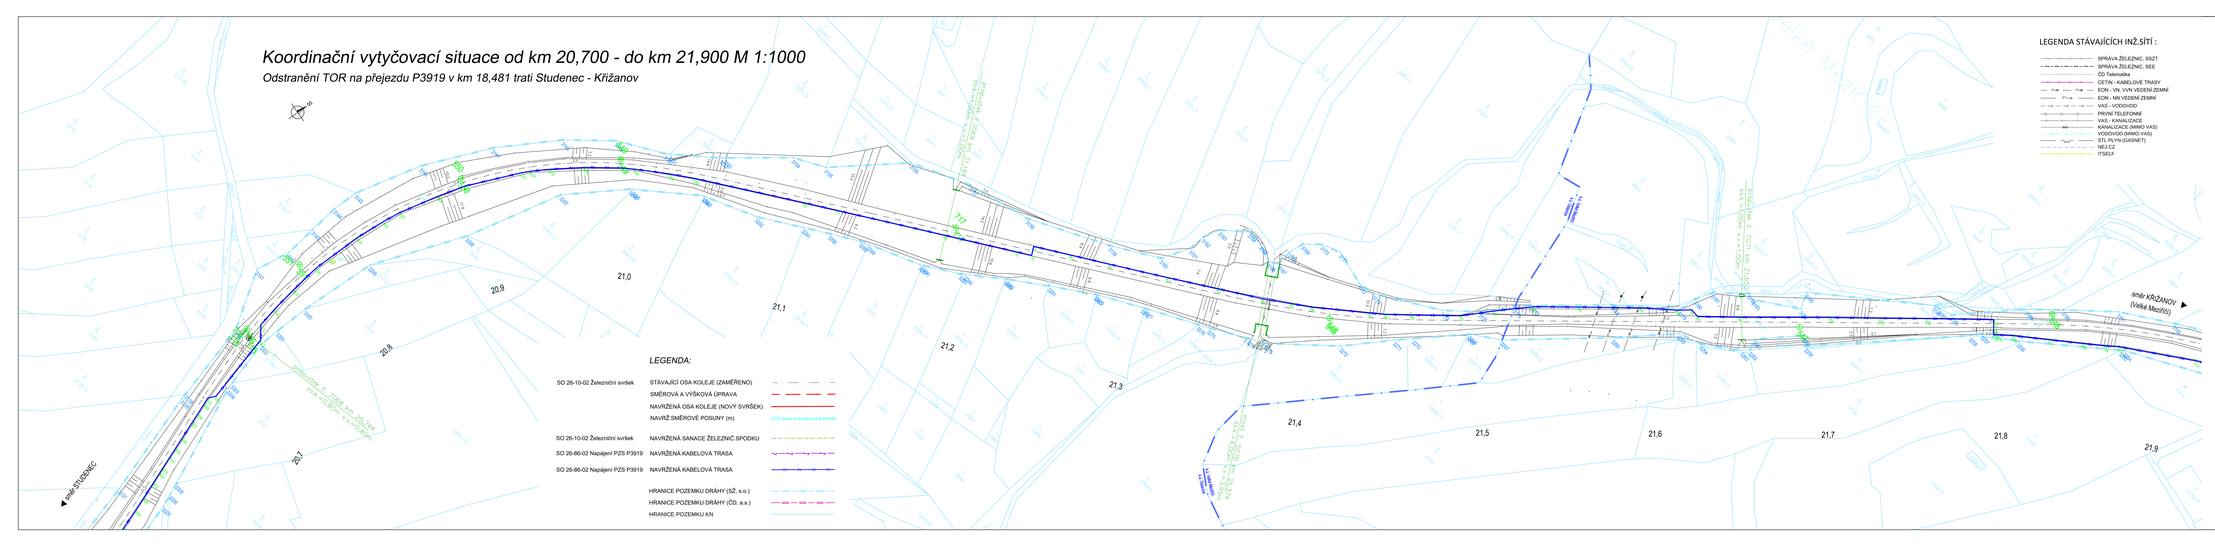

Ministerstvo dopravy
Státní fond dopravní infrastruktury

Orientační schéma:

Rozdělení správcovské osoby:

Počátek: Konec:

Revize:	Datum:	Popis:	Konzultoval:
000	15.2.2021	Definitivní zdevzdání dokumentace	Radek Kroenik, ING
P001	12.2020	Dokumentace k připomínkám	Radek Kroenik, ING

Stavebník/investor:	**Správa železnic, státní organizace**	SPRÁVA ŽELEZNIC
Adresa:	Dlážděná 1003/7, 110 00 Praha 1	
Zástupce investora:	Stavební správa východ	
Adresa:	Nerudova 773/1, 779 00 Olomouc	

Zhotovitel stavby:	**DMC Havlíčkův Brod s.r.o.**	DMC Havlíčkův Brod
Adresa:	Průmyslová 941, 580 01 Havlíčkův Brod	
Kontakt:	T: +420 569 400 513 E: blaha@dmchb.cz	
Zhotovitel objektu:	**DMC Havlíčkův Brod s.r.o.**	DMC Havlíčkův Brod
Adresa:	Průmyslová 941, 580 01 Havlíčkův Brod	
Kontakt:	T: +420 569 400 513 E: blaha@dmchb.cz	

Hlavní projektant (HIP):	Specialista:	Odpovědný projektant:	Zpracovatel:
Ing. Pavel Bláha	(Specialista)	Ing. Pavel Bláha	Ing. Pavel Bláha

Název stavby/akce:	**Odstranění TOR na přejezdu P3919 v km 18,481 trati Studenec - Křižanov**	Stavidelník (S-kód): 5421990238 Označení zhotovitele: Č.zak. 20052
Název části:	Vytyčovací síť	Označení části: N. 2. 4.
Název objektu:	-	Označení objektu/kompleksu: -
Název přílohy: Název dílčí části přílohy:	Vytyčovací síť a obvod stavby od km 20,700 - do km 21,900	Číslo přílohy: **- 004** Pánič:
Kraj: Vysočina	Katastrální území: Oslavička, Oslavice, Velká Mezíčí	
Stupeň dokumentace: SSŘ	Datum zpracování: 12.2020	Formát/y: 7 x A4 Měřítko: 1:1000

Měřítko: 1:1000 (Pouze pro další informace)