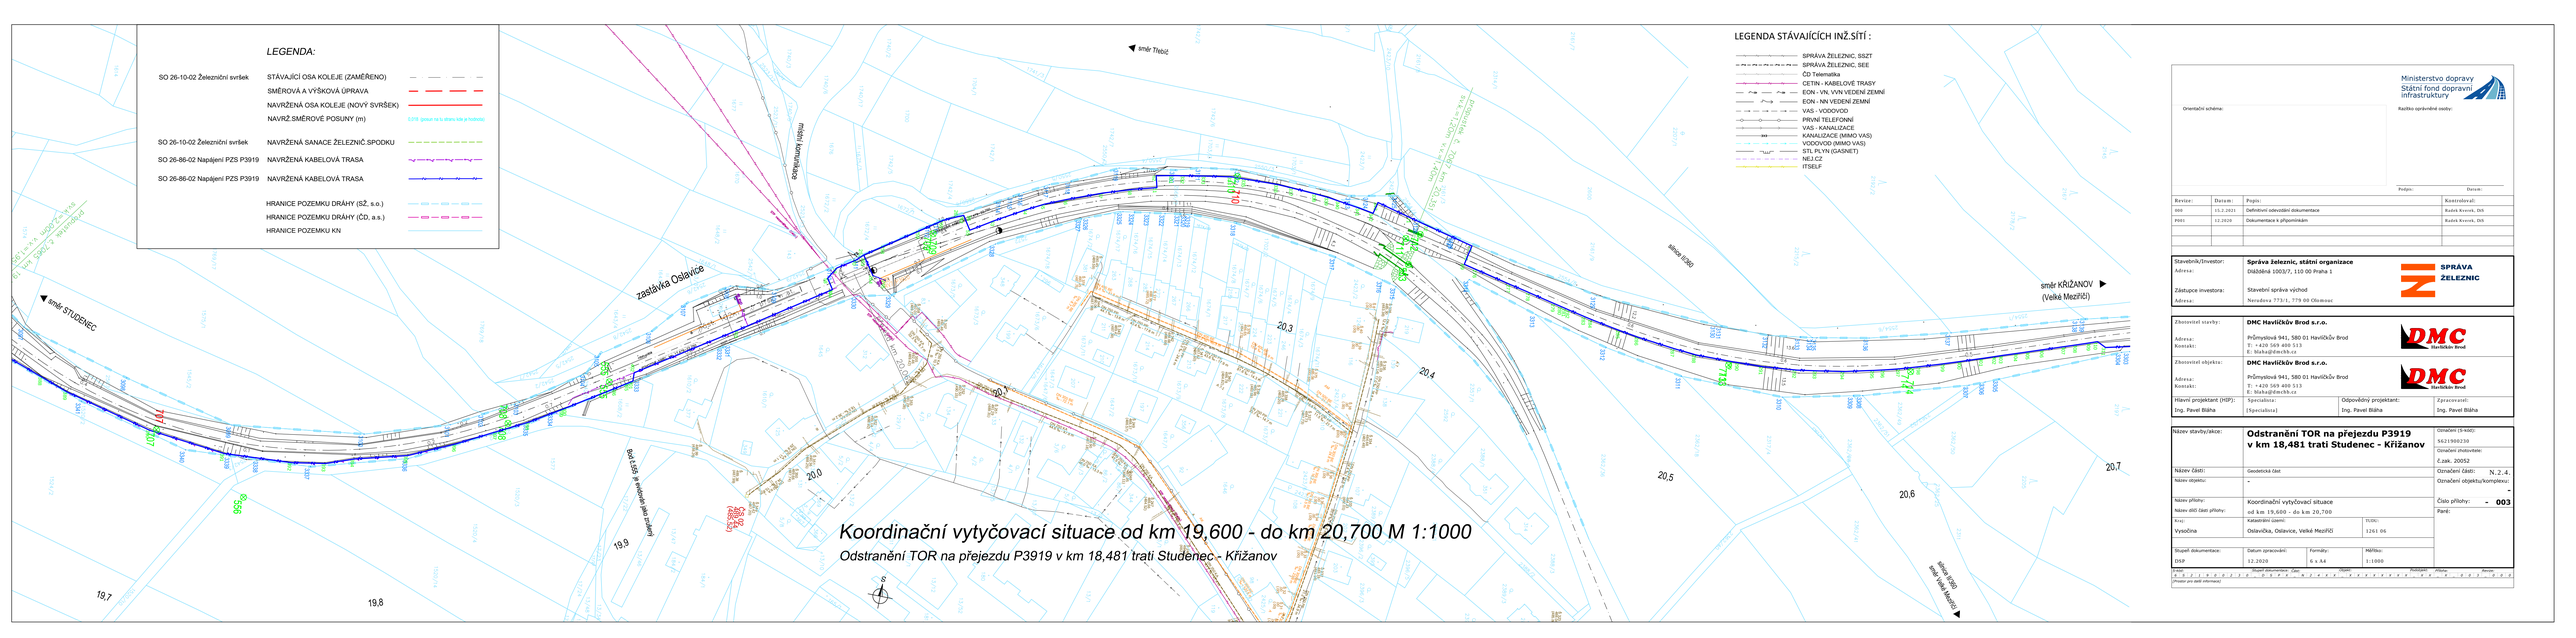
LEGENDA:
SO 26-10-02 Železniční svršek
STÁVAJÍCÍ OSA KOLEJE (ZAMĚŘENO)
SMĚROVÁ A VÝŠKOVÁ ÚPRAVA
NAVRŽENÁ OSA KOLEJE (NOVÝ SVRŠEK)
NAVRŽ.SMĚROVÉ POSUNY (m)
0,018 (posun na tu stranu kde je hodnota)
SO 26-10-02 Železniční svršek
NAVRŽENÁ SANACE ŽELEZNIČ.SPODKU
SO 26-86-02 Napájení PZS P3919
NAVRŽENÁ KABELOVÁ TRASA
SO 26-86-02 Napájení PZS P3919
NAVRŽENÁ KABELOVÁ TRASA
HRANICE POZEMKU DRÁHY (SŽ, s.o.)
HRANICE POZEMKU DRÁHY (ČD, a.s.)
HRANICE POZEMKU KN
LEGENDA STÁVAJÍCÍCH INŽ.SÍTÍ :
SPRÁVA ŽELEZNIC, SSZT
SPRÁVA ŽELEZNIC, SEE
ČD Telematika
CETIN - KABELOVÉ TRASY
EON - VN, VVN VEDENÍ ZEMNÍ
EON - NN VEDENÍ ZEMNÍ
VAS - VODOVOD
PRVNÍ TELEFONNÍ
VAS - KANALIZACE
KANALIZACE (MMO VAS)
VODOVOD (MMO VAS)
STL PLYN (GASNET)
NEJ.CZ
ITSELF
směr STUDENEC
směr Třebíz
zastávka Oslavičce
Oslavička
silnice II/360
směr KŘIŽANOV (Velké Meziříčí)
silnice II/360 Velké Meziříčí
Dol.1:66 je mokrým pasu zrušený
Koordinační vytyčovací situace od km 19,600 - do km 20,700 M 1:1000
Odstranění TOR na přejezdu P3919 v km 18,481 trati Studenec - Křižanov
Ministerstvo dopravy
Státní fond dopravní infrastruktury
Orientační schéma:
Razítko oprávněné osoby:
Podpis:
Datum:
Revize: | Datum: | Popis: | Kontroloval:
000 | 15.2.2021 | Definitivní odevzdání dokumentace | Radek Kvasil, DiS
P003 | 12.2020 | Dokumentace k připomínkám | Radek Kvasil, DiS
Stavebník/Investor: Správa železnic, státní organizace
Adresa: Dlážděná 1003/7, 110 00 Praha 1
Zástupce investora: Stavební správa východ
Adresa: Nerudova 773/1, 779 00 Olomouc
Zhotovitel stavby: DMC Havlíčkův Brod s.r.o.
Adresa/Kontakt: Průmyslová 941, 580 01 Havlíčkův Brod, T: +420 569 400 513, E: Maka@dmchb.cz
Zhotovitel objektu: DMC Havlíčkův Brod s.r.o.
Adresa/Kontakt: Průmyslová 941, 580 01 Havlíčkův Brod, T: +420 569 400 513, E: Maka@dmchb.cz
Hlavní projektant (HIP): Ing. Pavel Bláha | Specialista: [Specialista] | Odpovědný projektant: Ing. Pavel Bláha | Zpracovával: Ing. Pavel Bláha
Název stavby/akce: Odstranění TOR na přejezdu P3919 v km 18,481 trati Studenec - Křižanov
Označení (S-kód): S621900230
Označení zhotovitele: Č.zak. 20052
Název části: Geodetická část
Označení části: N.2.4.
Název objektu: -
Označení objektu/komplexu:
Název přílohy: Koordinační vytyčovací situace
Název dílčí části přílohy: od km 19,600 - do km 20,700
Číslo přílohy: - 003
Kraj: Vysočina
Katastrální území: Oslavička, Oslavice, Velké Meziříčí
TUDU: 1261 06
Stupeň dokumentace: DSP
Datum zpracování: 12.2020
Formáty: 6 x A4
Měřítko: 1:1000
Verze | Stupeň dokumentace | Část | Objekt | Profesní | Příloha | Revize
S 2 1 9 0 0 1 0 3 0 0 D S P N 2 4 - - 0 0 3 0 0 0
(Protáhni pro další informace)