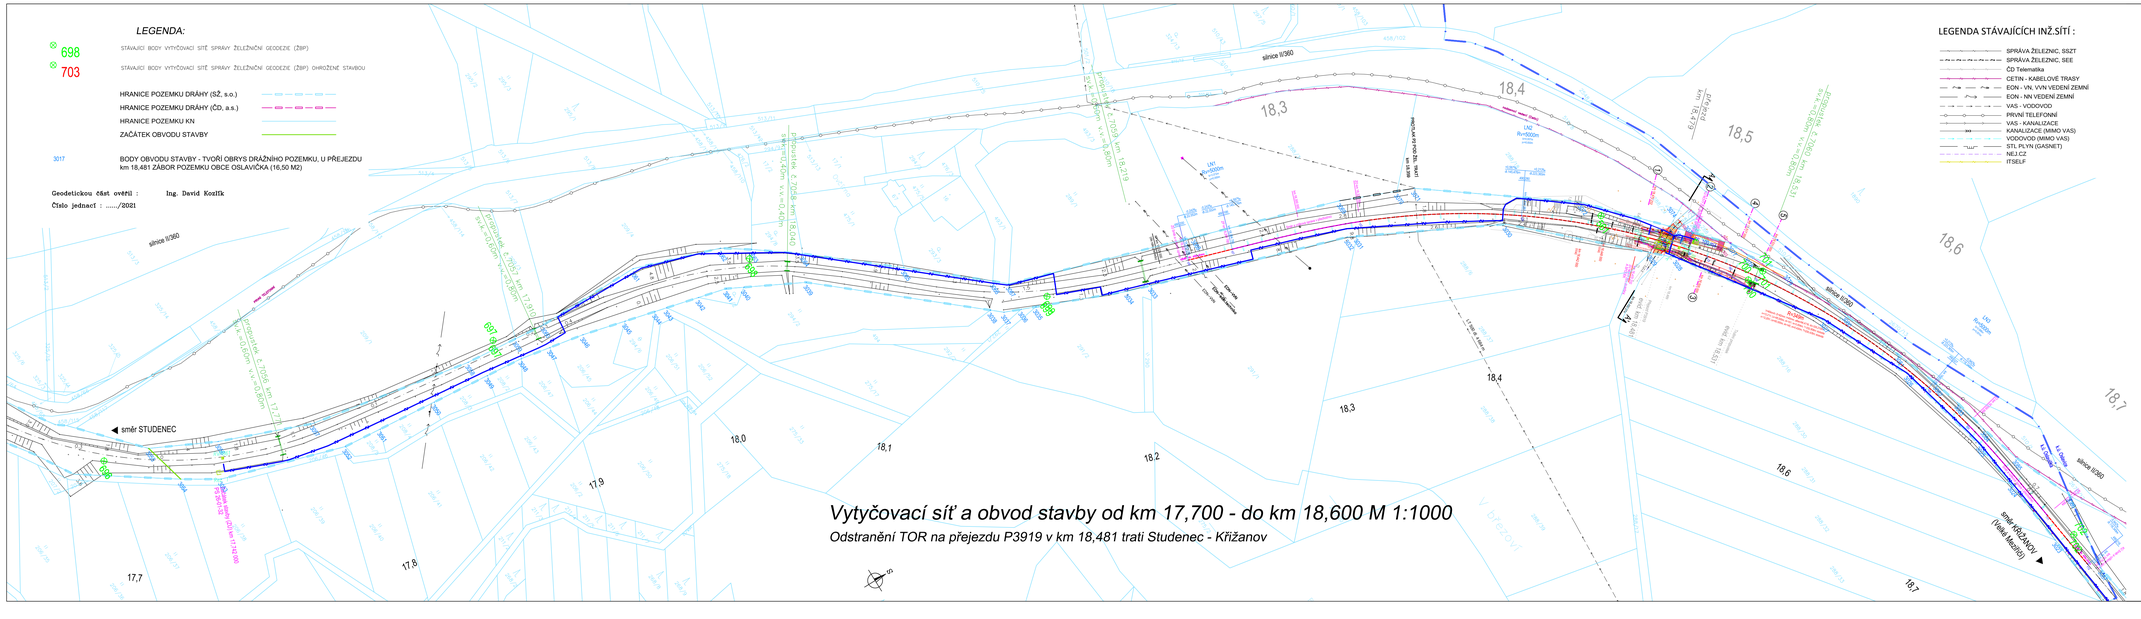

Ministerstvo dopravy
Státní fond dopravní infrastruktury

Orientační schéma:

Razítko oprávněné osoby:

Podpis: Datum:

Revize:	Datum:	Popis:	Kontroloval:
000	10.2.2021	Definitivní zdevizační dokumentace	Radek Kvorek, DiS
P001	12.2020	Dokumentace k připomínkám	Radek Kvorek, DiS

Stavebník/Investor:
Správa železnic, státní organizace
Adresa: Dlážděná 1003/7, 110 00 Praha 1

Zástupce investora:
Stavební správa východ
Adresa: Nerudova 773/1, 779 00 Olomouc

Zhotovitel stavby:
DMC Havlíčkův Brod s.r.o.
Adresa: Průmyslová 941, 580 01 Havlíčkův Brod
Kontakt: T: +420 569 400 513
E: blaha@dmchb.cz

Zhotovitel objektu:
DMC Havlíčkův Brod s.r.o.
Adresa: Průmyslová 941, 580 01 Havlíčkův Brod
Kontakt: T: +420 569 400 513
E: blaha@dmchb.cz

Hlavní projektant (HIP):	Specializace:	Odpovědný projektant:	Zpracovatel:
Ing. Pavel Bláha	[Specializace]	Ing. Pavel Bláha	Ing. Pavel Bláha

Název stavby/akce: **Odstranění TOR na přejezdu P3919 v km 18,481 trati Studenec - Křižanov**

Označení (S-kód): S621900230

Označení zhotovitele: č.zak. 20052

Název části: Geodetická dokumentace

Označení části: N.2.3.

Název objektu: -

Označení objektu/komplexu: -

Název přílohy: Vytyčovací síť a obvod stavby

Název dílčí části přílohy: od km 17,700 - do km 18,600

Číslo přílohy: - 003

Kraj: Vysočina

Katastrální území: Oslavička, Oslavice, Velké Meziříčí

TUDU: 1261 06

Stupeň dokumentace: DSP

Datum zpracování: 12.2020

Formáty: 6 x A4

Měřítko: 1:1000

Počet listů:	Stupeň dokumentace:	Část:	Objekt:	Profesní kód:	Přílohy:	Revize:
1	DSP	2	1	2	0	0