Vytyčovací síť a obvod stavby od km 21,900 - do km 22,800 M 1:1000
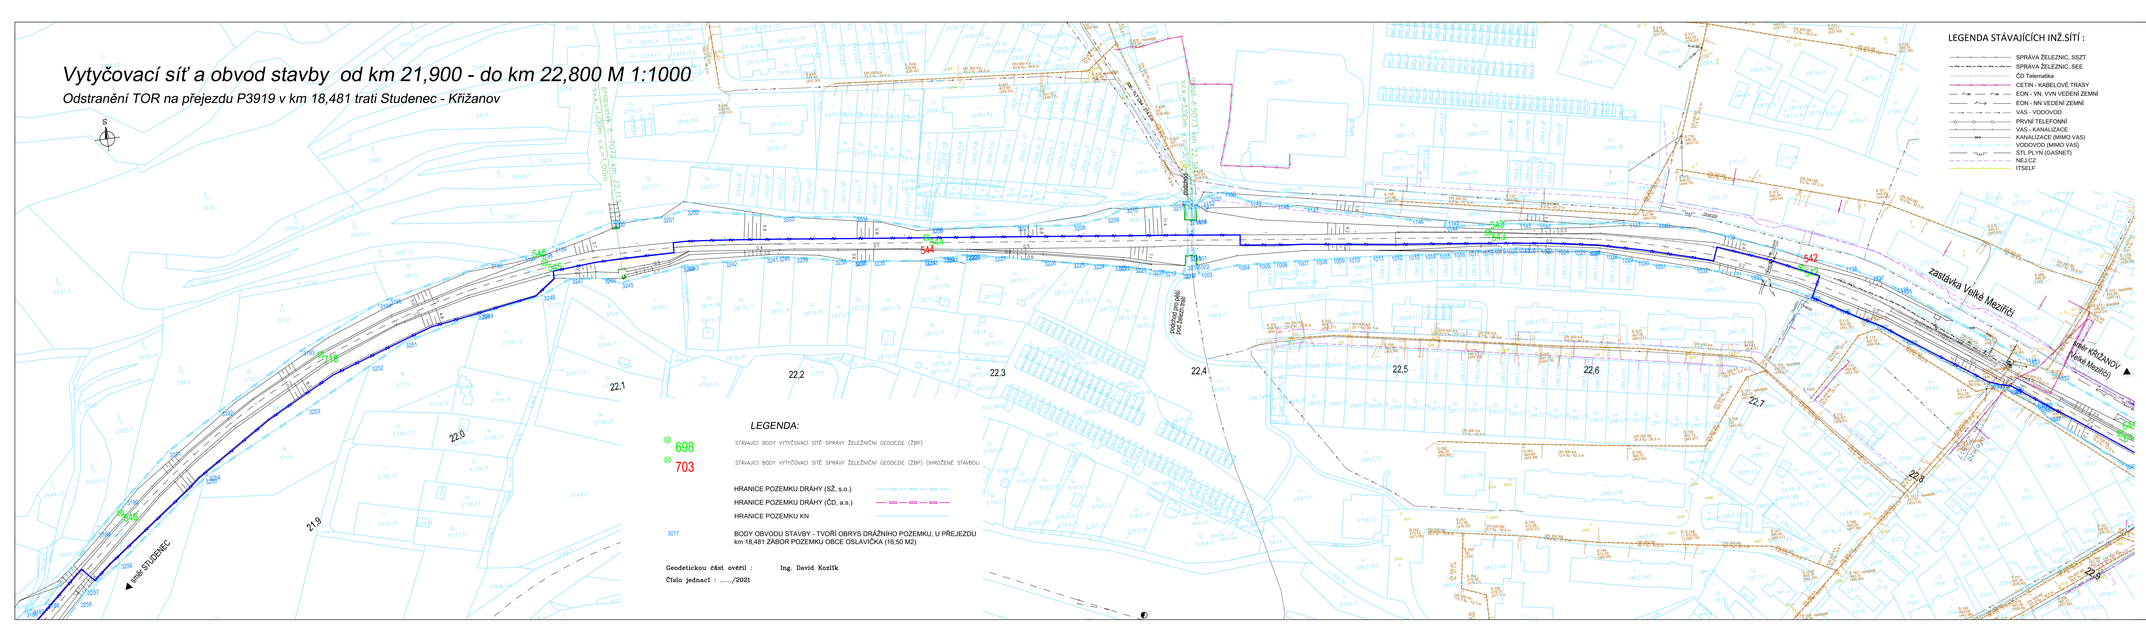
Odstranění TOR na přejezdu P3919 v km 18,481 trati Studenec - Křižanov