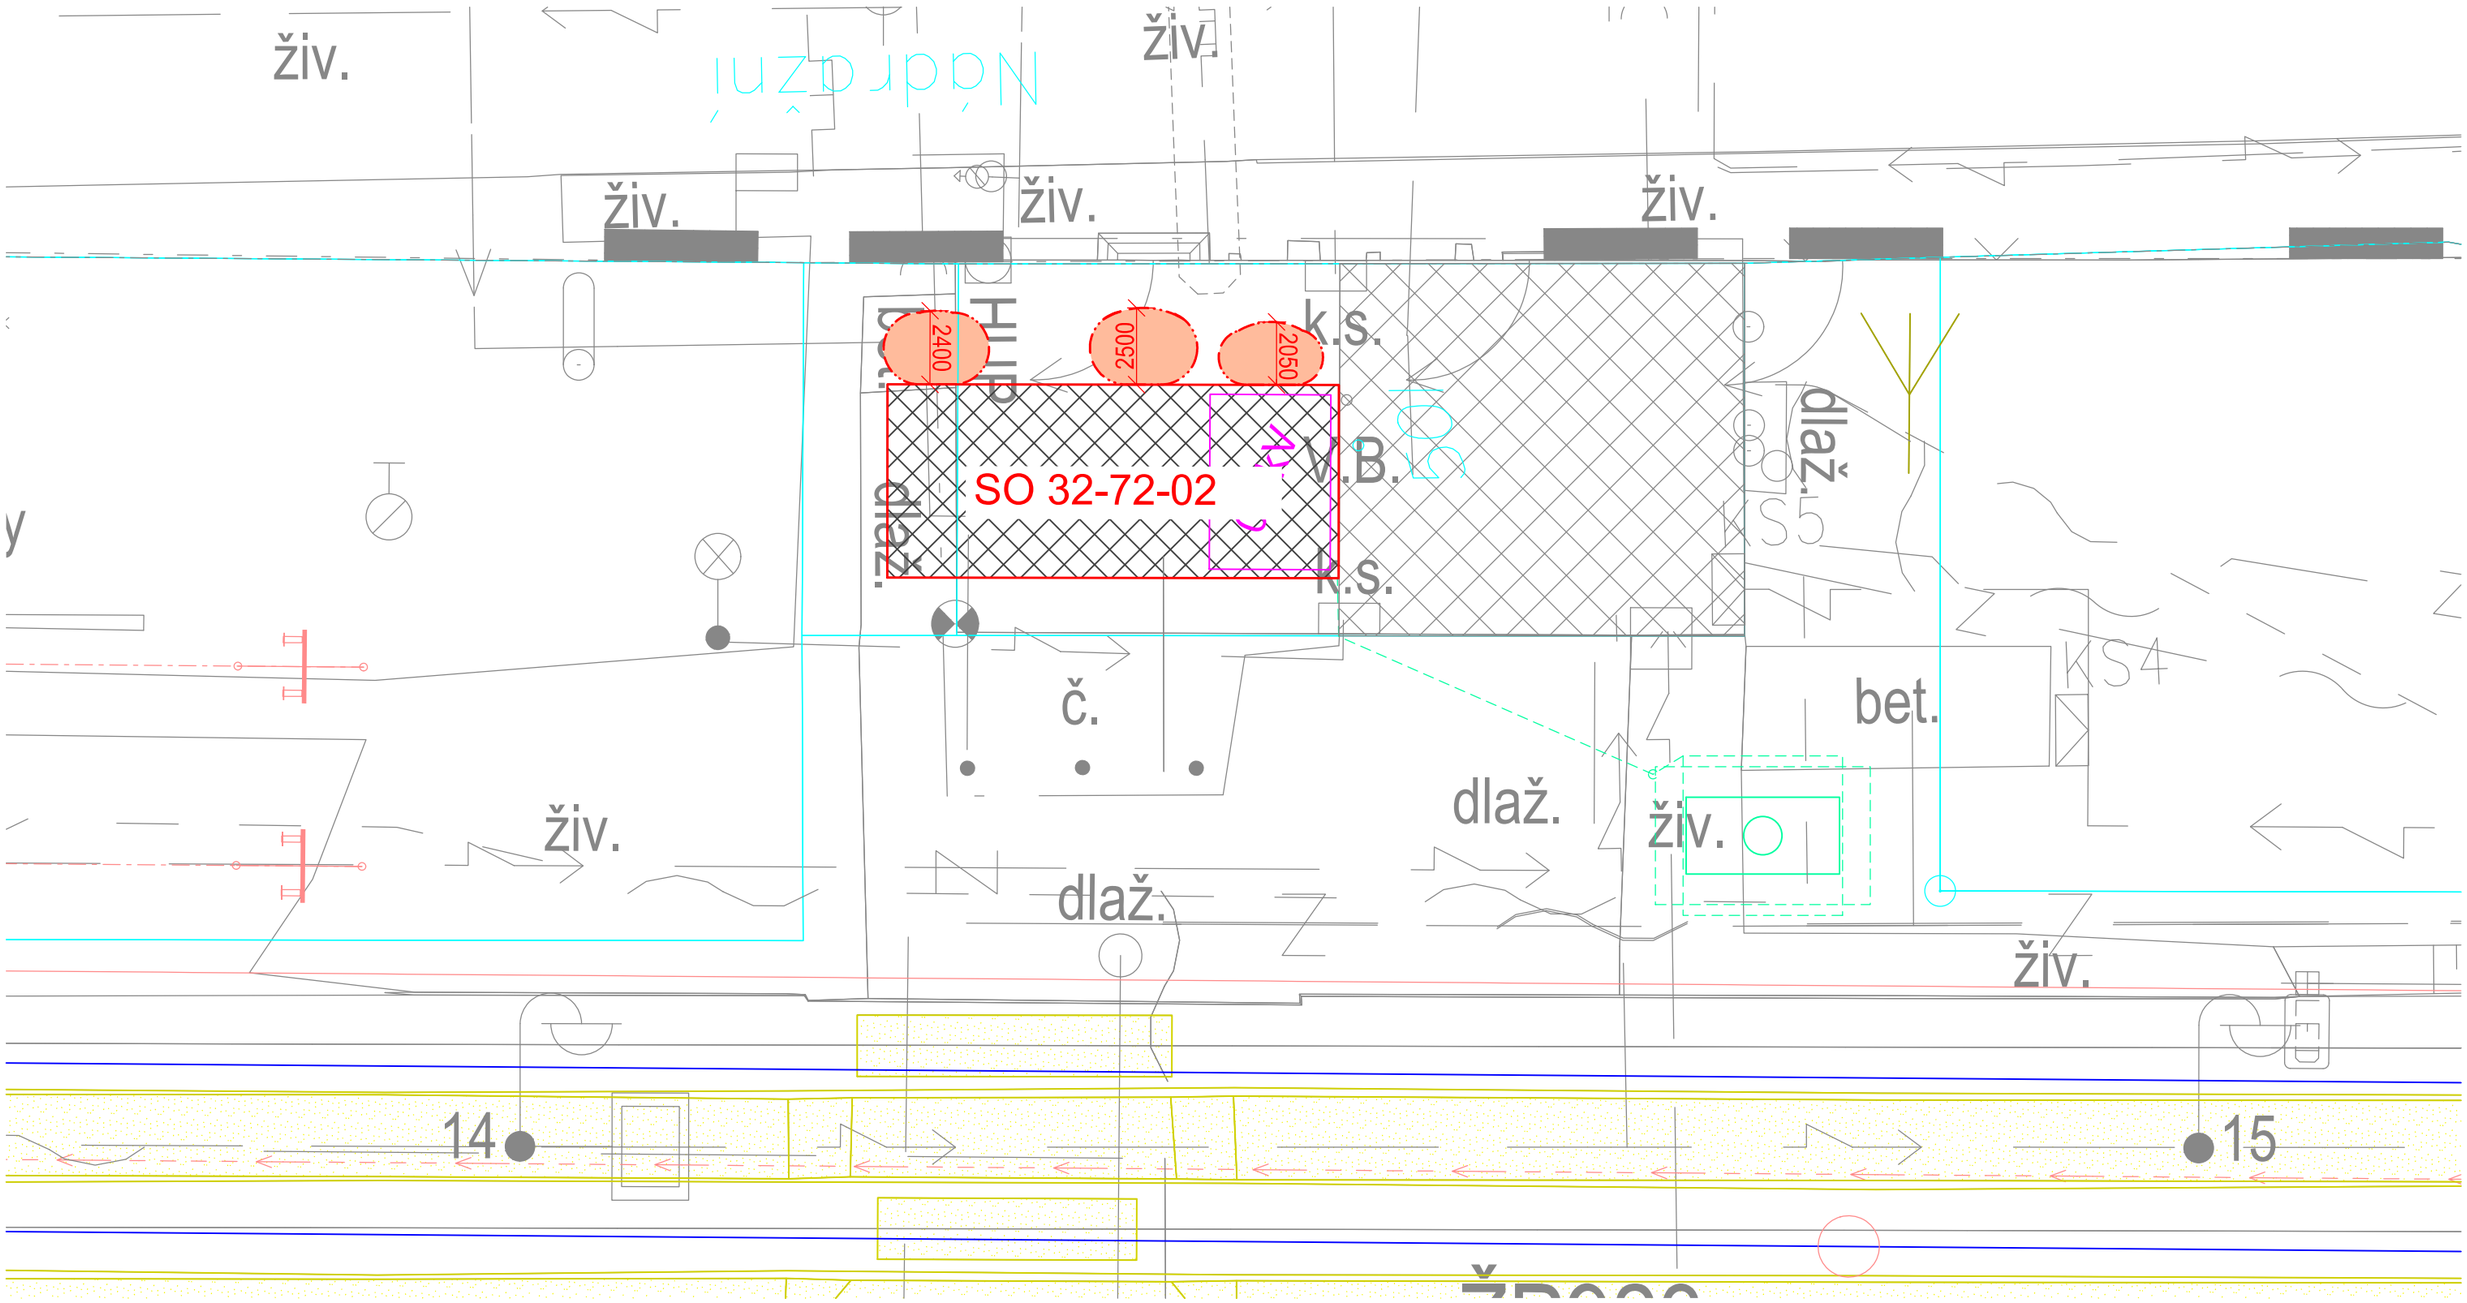

LEGENDA

- HRANICE PNP
- HRANICE POZEMKŮ DLE KN
- OSY KOLEJÍ
- DEMOLICE
- DOTČENÝ OBJEKT

S

Číslo změny:	*Obsah změny:*	*Datum změny:*
01	-	-
02	-	-
03	-	-

SUDOP PRAHA

Vypracoval:
ING. MARTIN BERNAS

Název přílohy:
SO 32-72-02 ŽST Holýšov, technologická budova-HO2
SITUACE PNP

Měřítko: 1:200
Datum: 12/2021
Číslo části a přílohy: B.2.8 **5**

DOKUMENT LZE UŽÍVAT POUZE VE SMYSLU PŘÍSLUŠNÉ SMLOUVY O DÍLO. ŽÁDNÁ JEHO ČÁST NEMŮŽE BÝT DLE ZÁKONA č.121/2000 Sb. KOPÍROVÁNA NEBO JINÝM ZPŮSOBEM ROZŠIŘOVÁNA BEZ SOUHLASU SUDOP PRAHA a.s.