
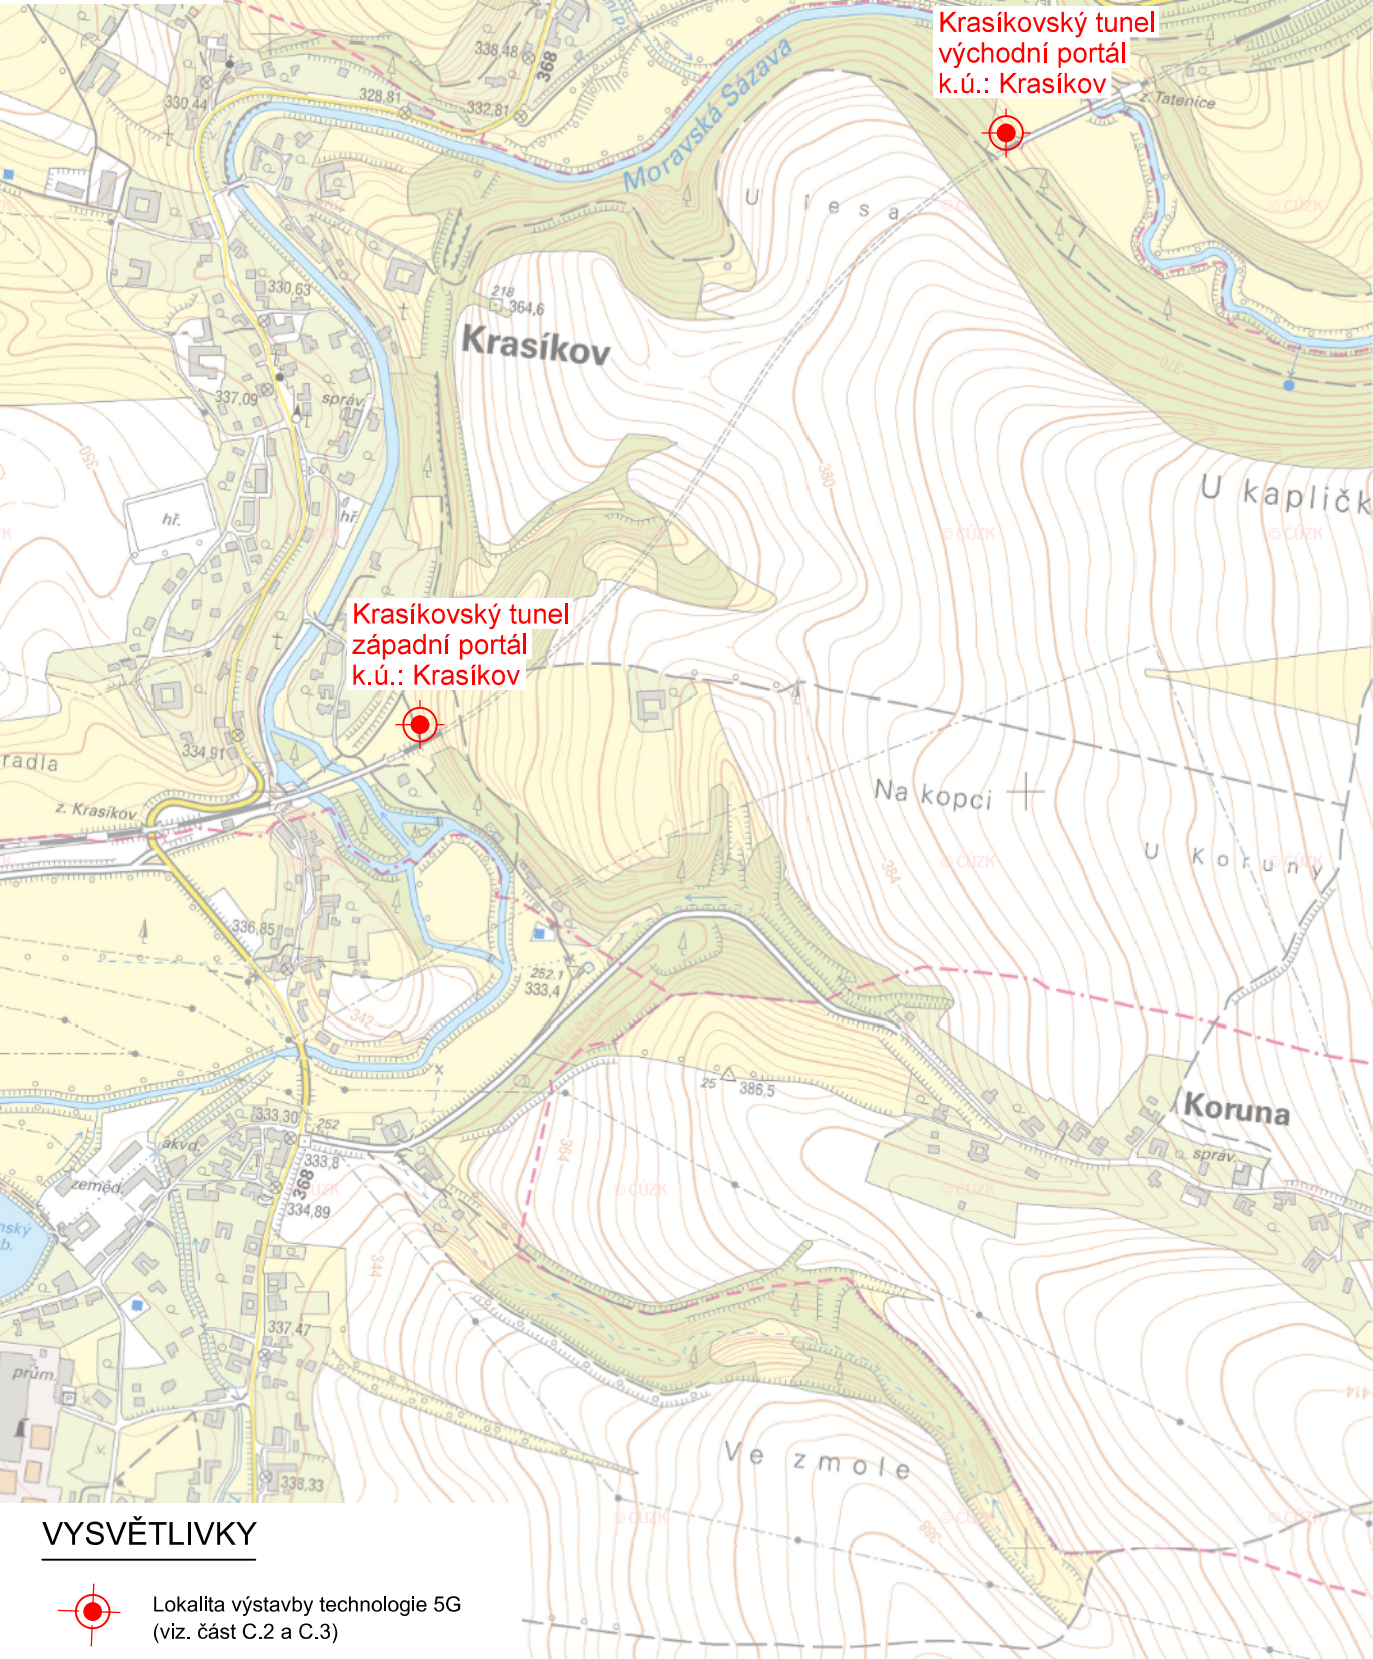


IMPLEMENTACE 5G/FRMCS - 1. ETAPA

SITUAČNÍ VÝKRES KRASÍKOVSKÝ TUNEL

MĚŘÍTKO 1:10 000

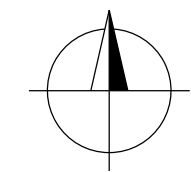

Jiná ověření:				Paré:					
Orientační schéma:				Razítko oprávněné osoby:					
Revize:				Datum:		Popis:		Kontroloval:	
000				30.09.2024		Čistopis dokumentace		Ing. Martin Štrof	
Stavebník/Investor:				Správa železnic, státní organizace					
Adresa:				Dlážděná 1003/7, 110 00 Praha 1					
Zástupce investora:				Stavební správa západ					
Adresa:				Ke Štvanici 656/3, 186 00 Praha 8 - Karlín					
Zhotovitel díla:				SUDOP PRAHA a.s.					
Adresa:				Olšanská 2643/1a, 130 00 Praha 3					
Kontakt:				T: +420 605 229 020 E: praha@sudop.cz					
Zhotovitel části/objektu:				SUDOP PRAHA a.s.					
Adresa:				Olšanská 2643/1a, 130 00 Praha 3					
Kontakt:				T: +420 605 229 020 E: praha@sudop.cz					
Hlavní projektant (HIP):				Ing. Martin Štrof		Specialista:		Ing. Ondřej Krupička	
Název stavby/akce:		Implementace 5G/FRMCS na železničním koridoru Praha - Č. Třebová - Brno/Ostrava, 1. etapa - pokrytí tunelů 5G				Označení investora: S632000565			
Název části:		Situační výkresy				Zakázka: 23-119.208			
Název objektu/díleč části:		Situační výkres širších vztahů				Označení části: C.1			
Název přílohy:		Situační výkres Krasíkovský tunel				Označení objektu/komplexu: -			
Název díleč části přílohy:		-				Číslo přílohy (typ/pořadí): 2. 002			
Odpovědný projektant:		Zpracovatel přílohy:		Měřítko:		Stupeň dokumentace:			
Ing. Ondřej Krupička		Ing. Ondřej Krupička		1:10 000		DUSL			
Kraj:		Katastrální území:		Formáty:		TUDU:		Smluvní datum zpracování:	
viz textová část		viz textová část		2 x A4		viz textová část		30.09.2024	
Označení investora:		Stupeň dokumentace:		Objekt:		Podobjekt:		Příloha:	
S 6 3 2 0 0 0 5 6 5		- D U S L - C 1 X X X		- X X X X X X X X X		- X X		- 2 - 0 0 2 - 0 0 0	