



ZÁPADNÍ PORTÁL

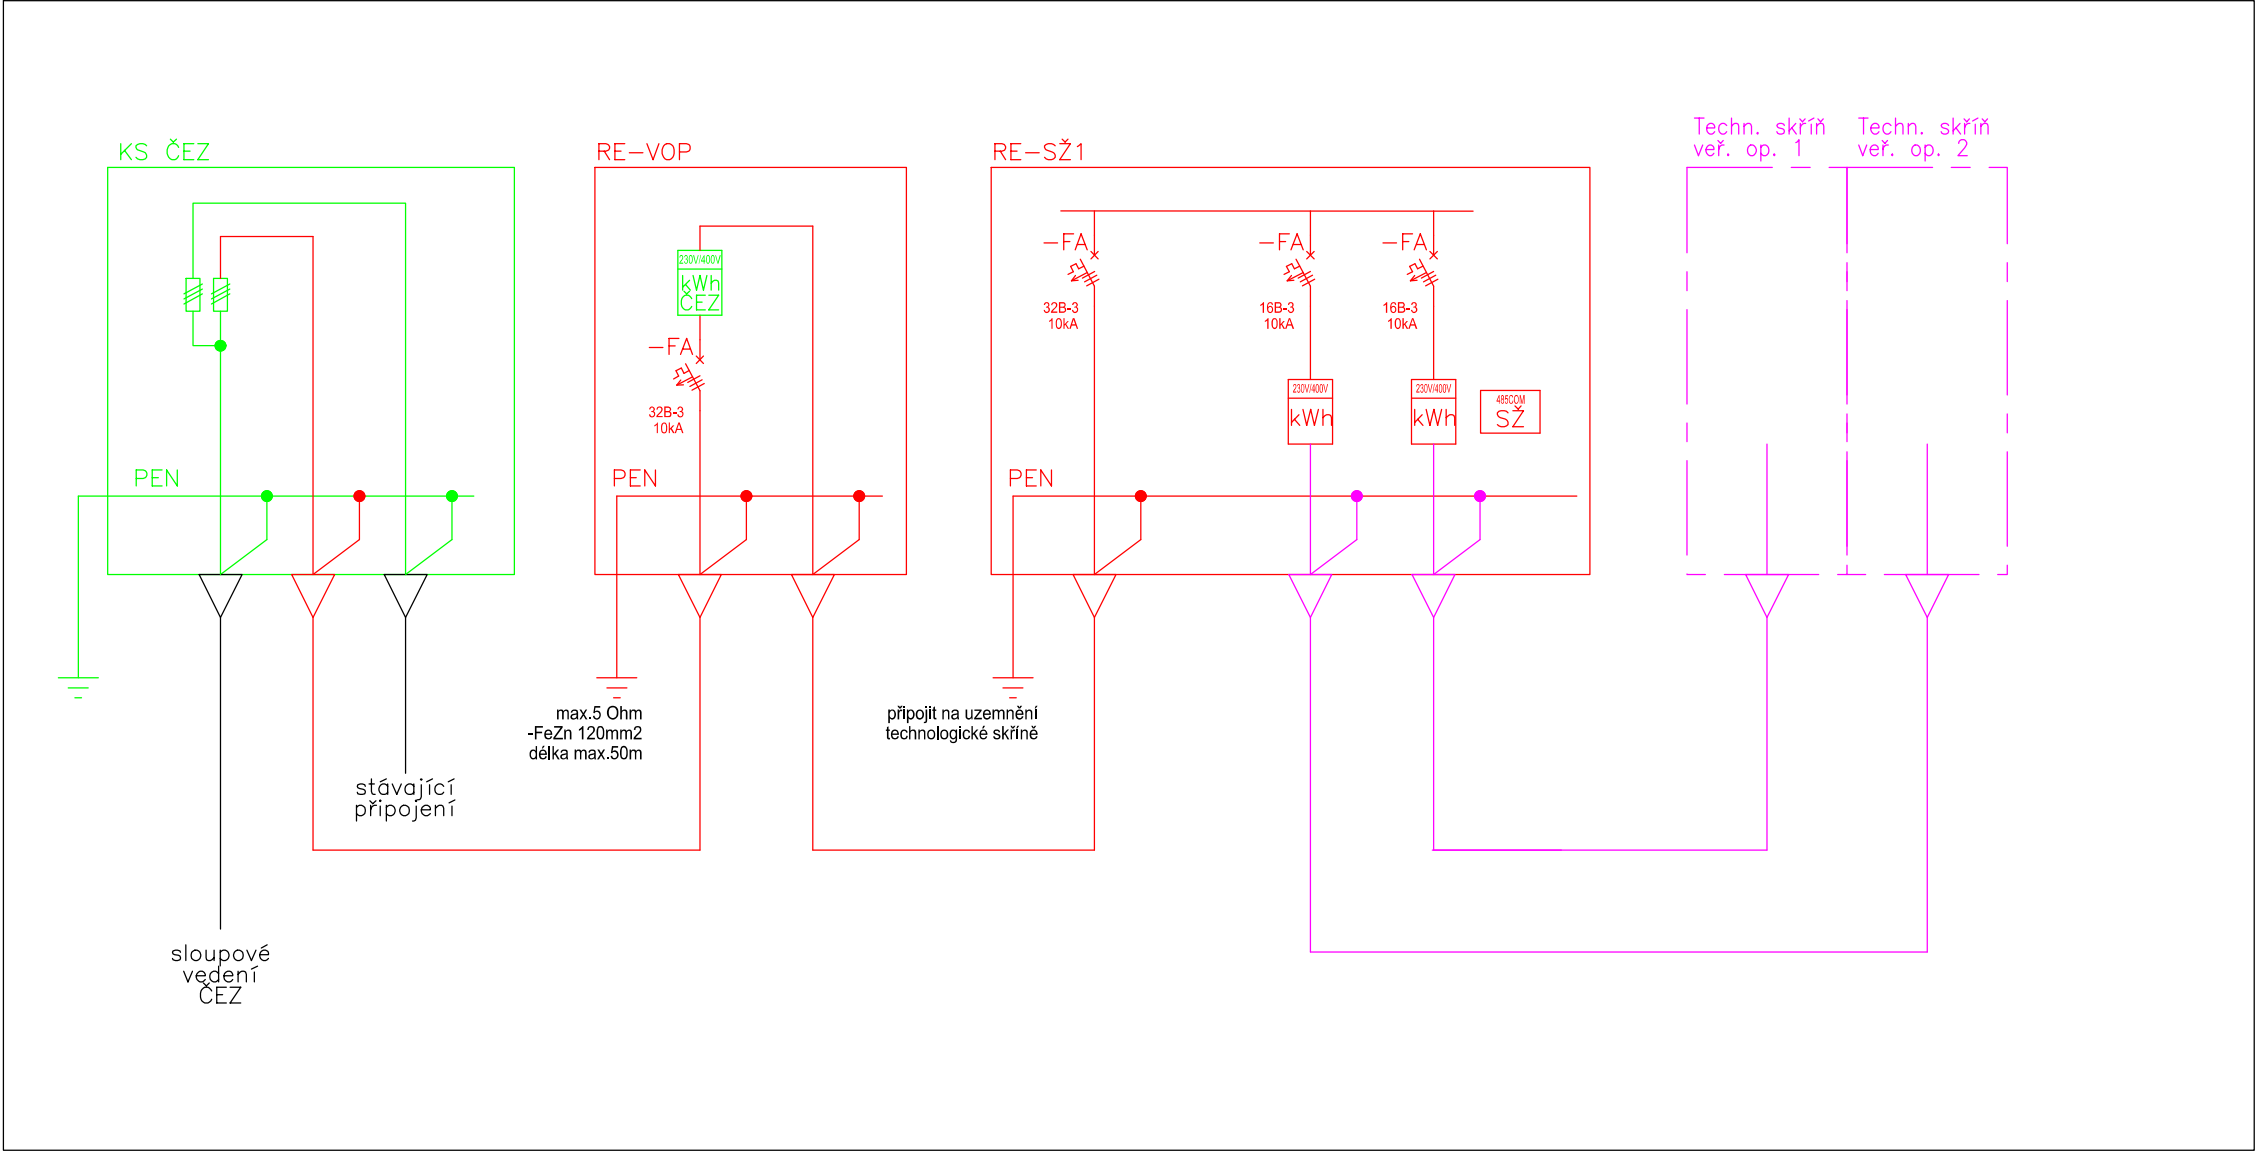

VÝCHODNÍ PORTÁL

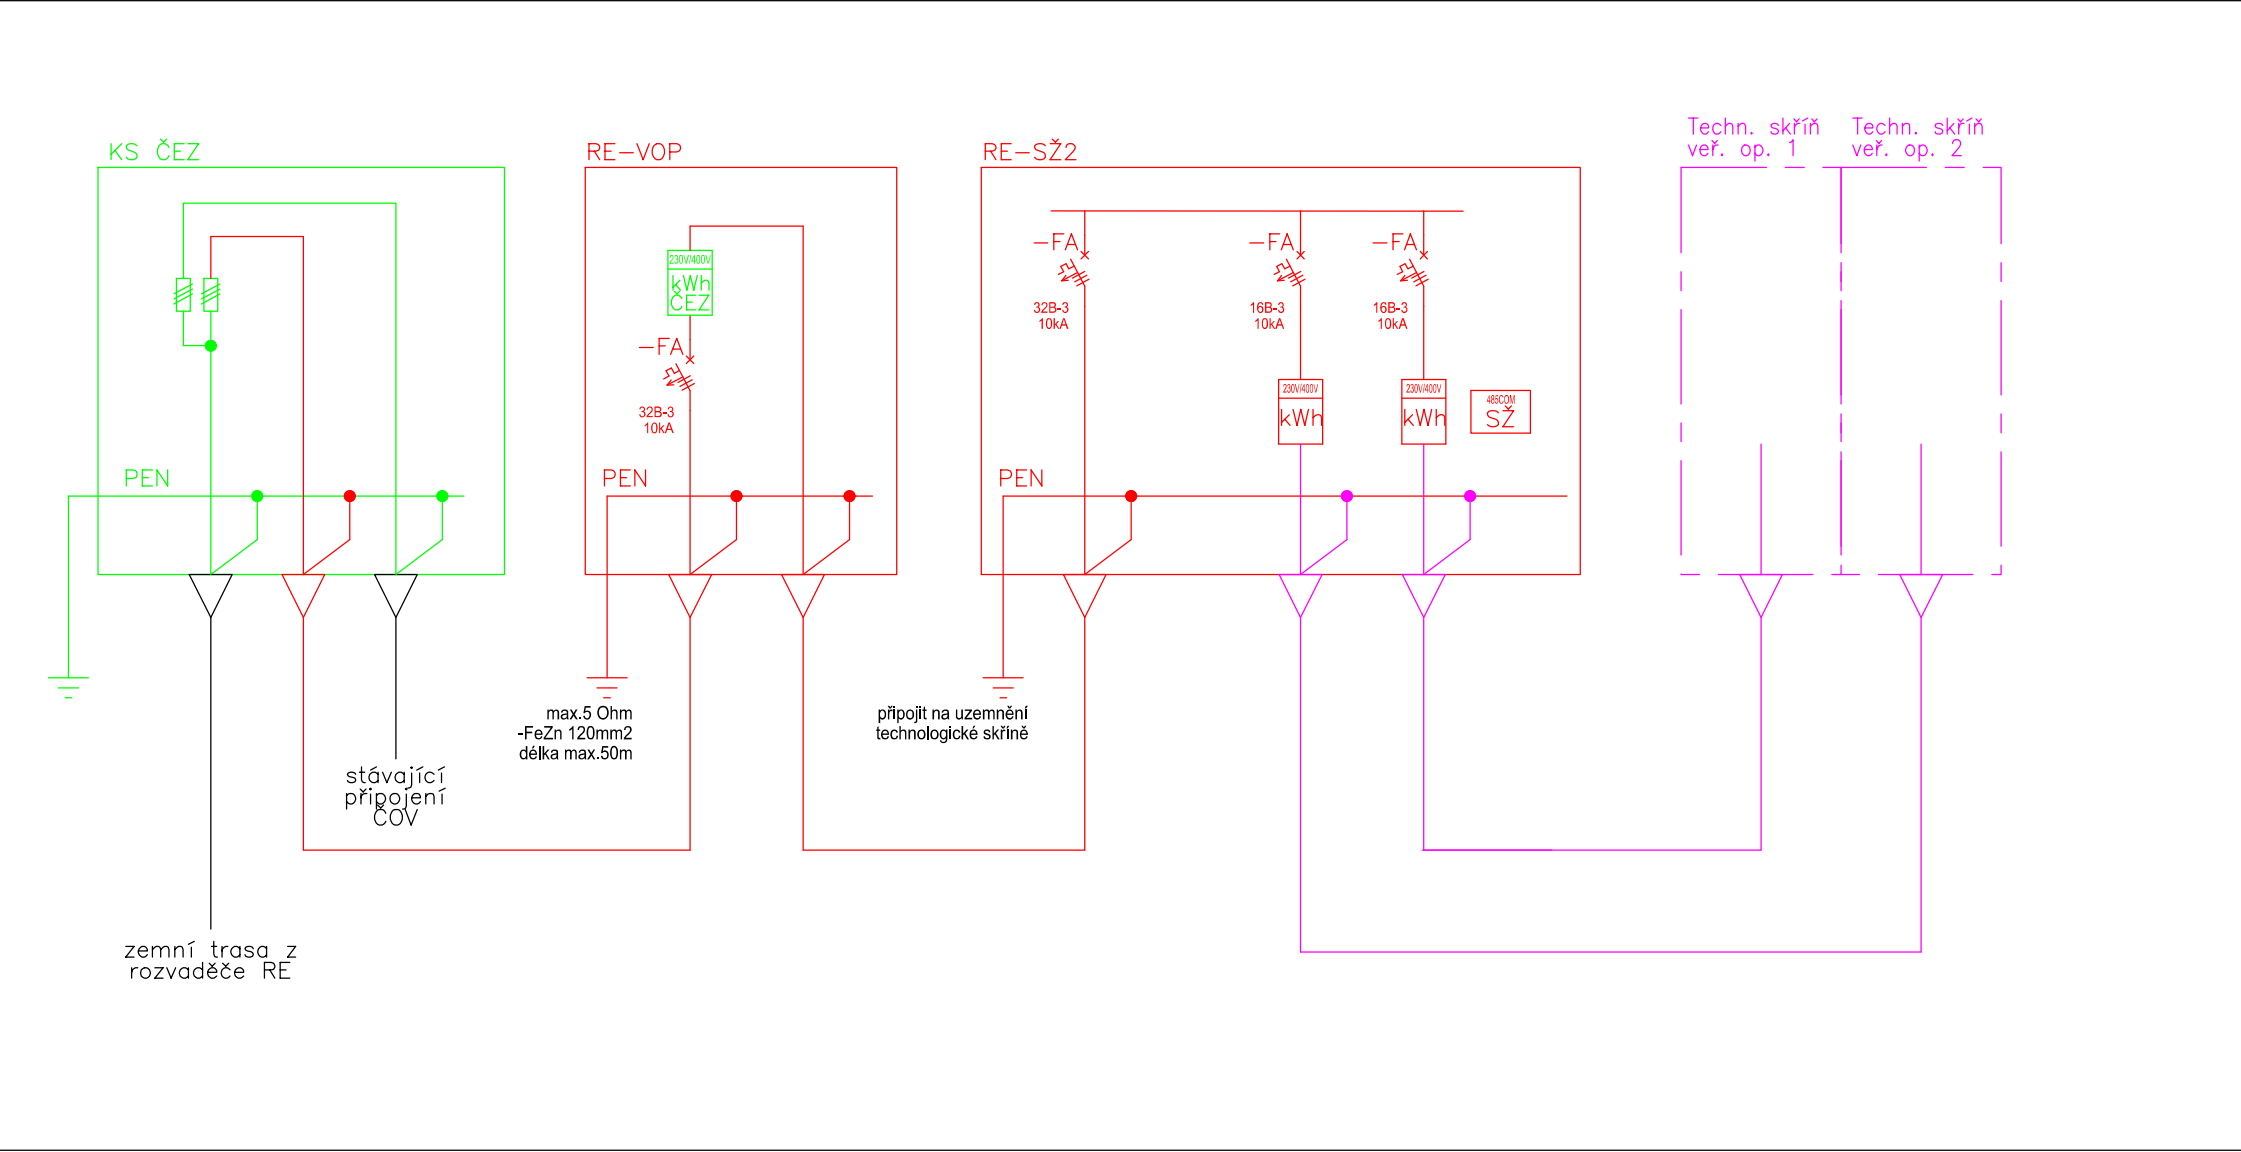

Popis:

- nové zařízení dodávkou ČEZ
- nové zařízení dodávkou veřejných operátorů
- nové zařízení součástí tohoto SO
- stávající zařízení

- KS ČEZ — nová pojistková rozpojovací skříň — plastový pilíř
- RE-VOP — nový elektroměrový rozvaděč — plastový pilíř
- RE-SŽ1 — nový elektroměrový rozvaděč SO — plastový pilíř
- RE-SŽ2 — nový elektroměrový rozvaděč SO — plastový pilíř

Jiná ověření:			Paré:		
Orientační schéma:			Razítko oprávněné osoby:		