
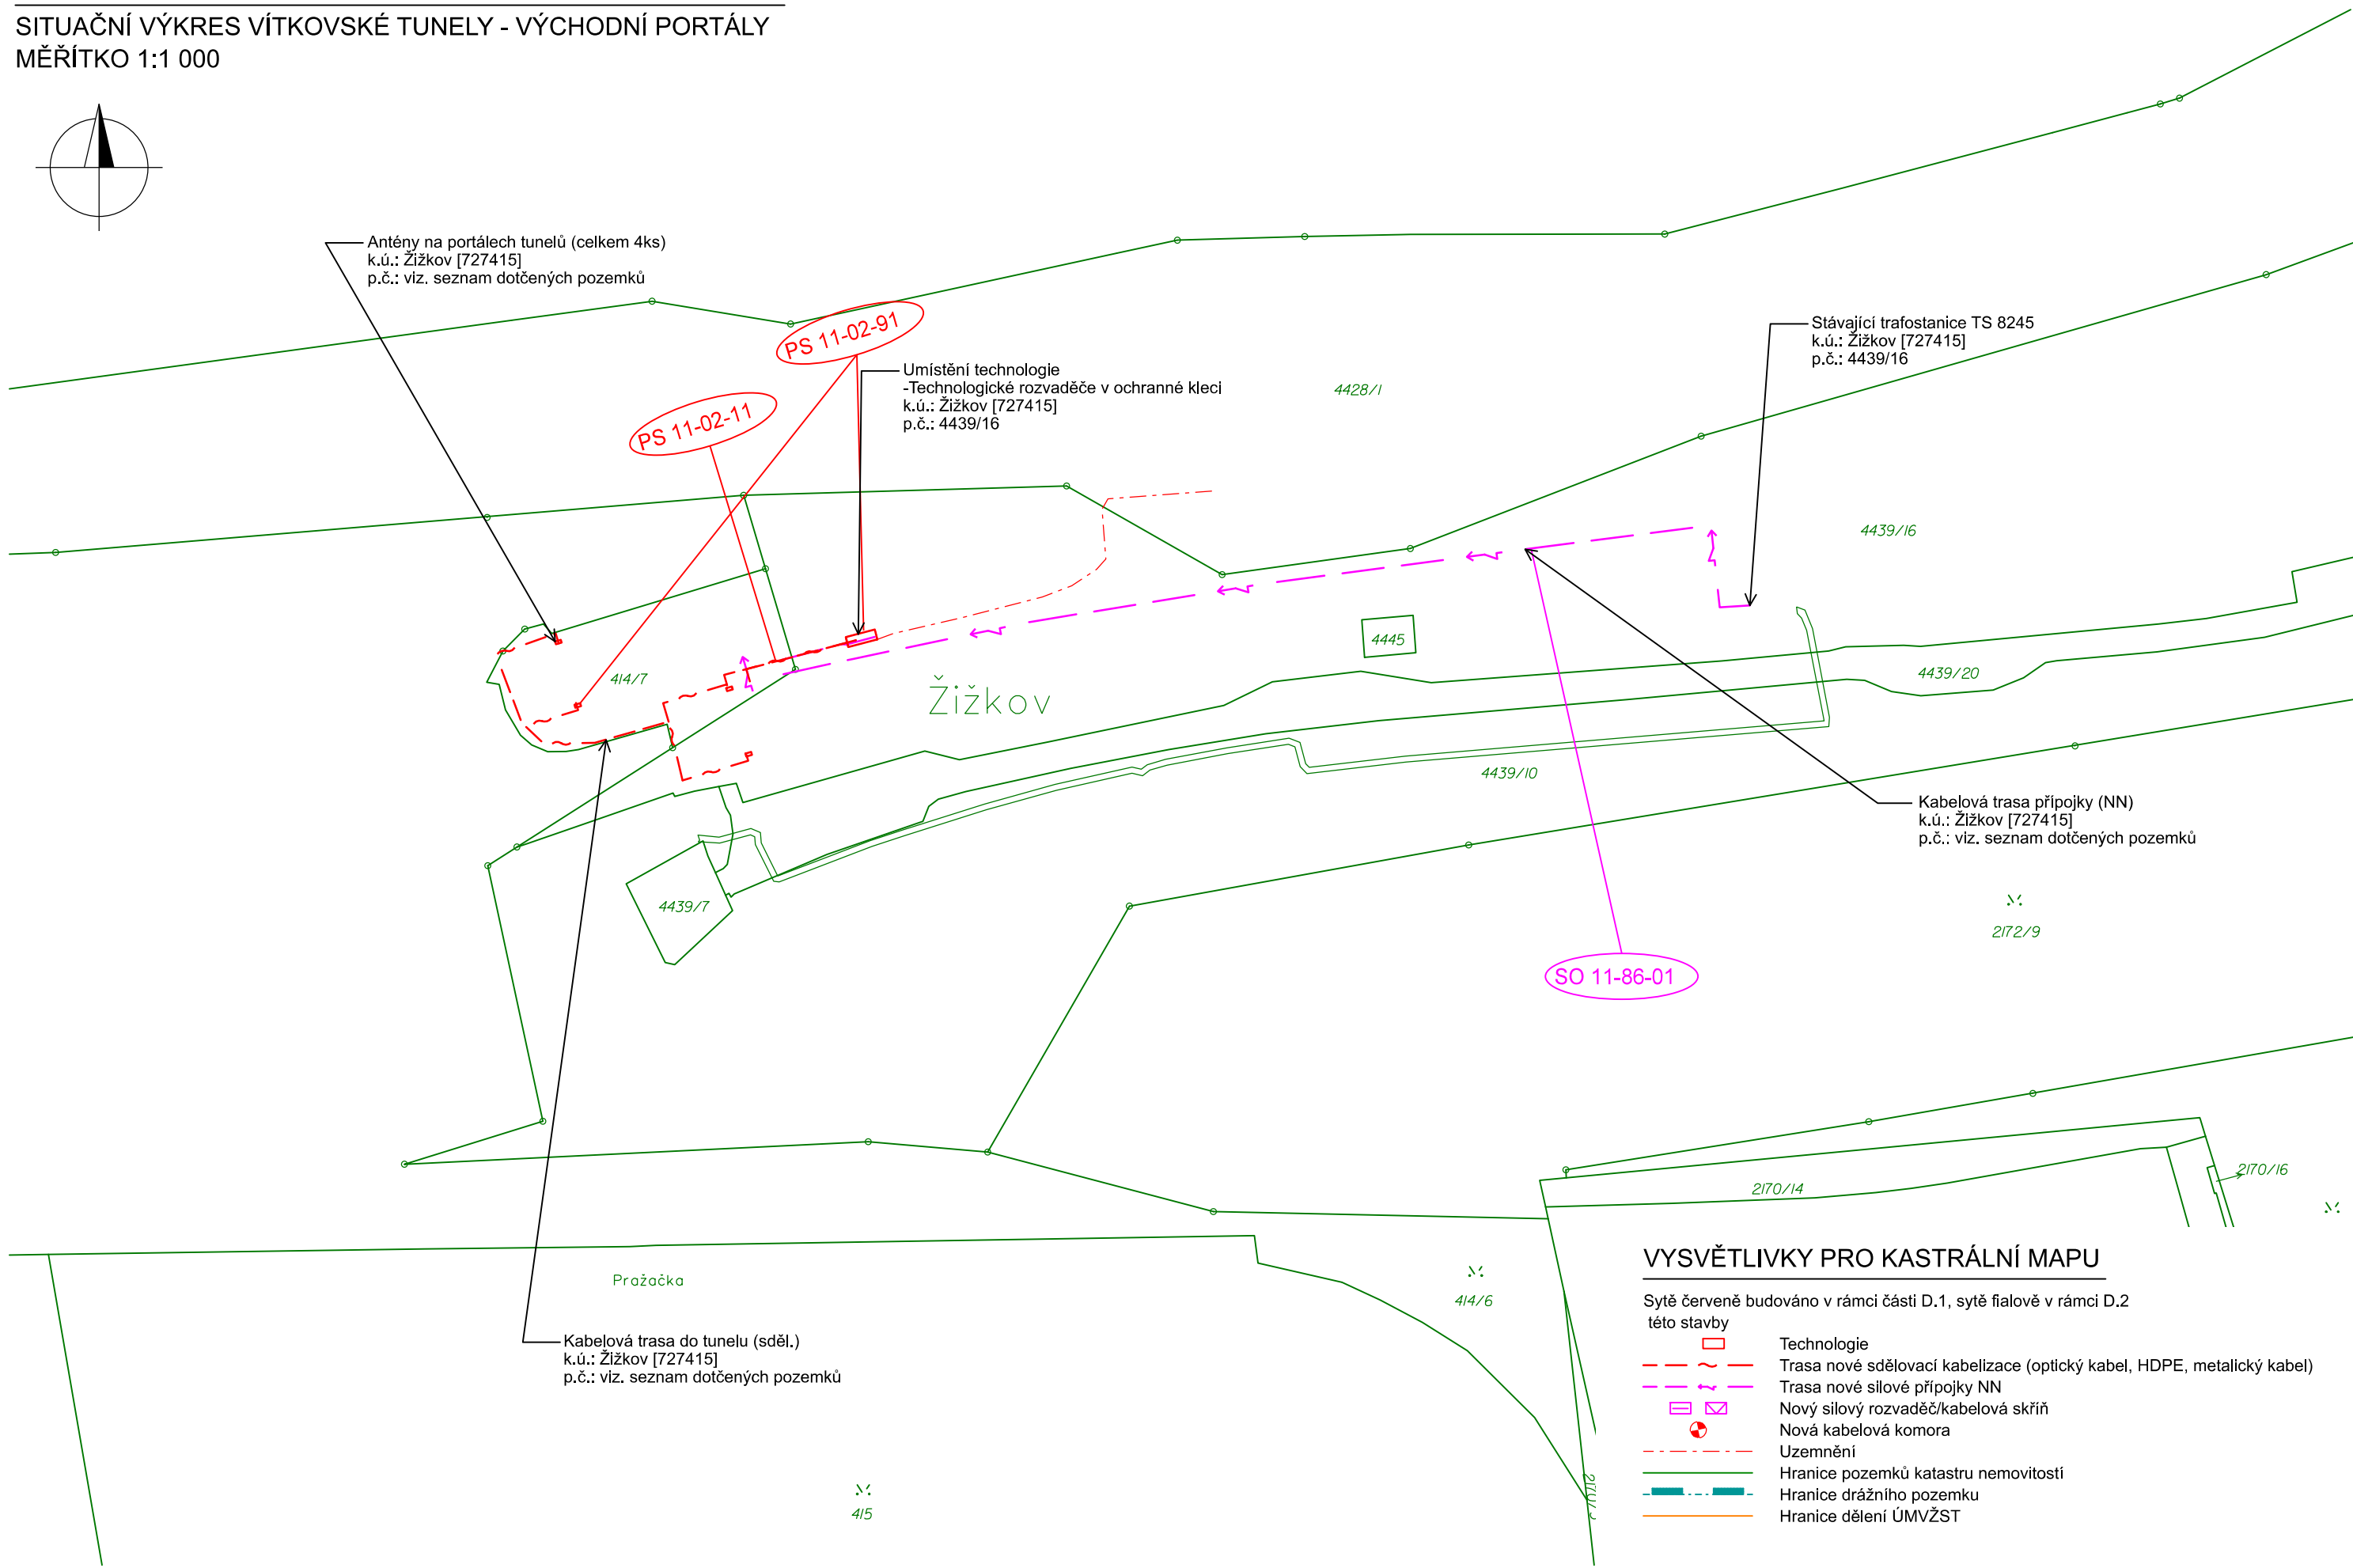


SITUAČNÍ VÝKRES VÍTKOVSKÉ TUNELY - VÝCHODNÍ PORTÁLY
MĚŘÍTKO 1:1 000

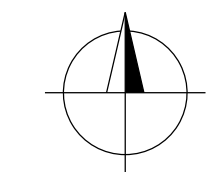

Jiná ověření:		Paré:	
Orientační schéma:		Razítko oprávněné osoby:	
		Podpis: Datum:	
Revize:	Datum:	Popis:	Kontroloval:
000	30.09.2024	Čistopis dokumentace	Ing. Martin Štrof
Stavebník/Investor: Správa železnic, státní organizace			
Adresa:		Olšanská 2643/1a, 130 00 Praha 1	
Zástupce investora:		Stavební správa západ	
Adresa:		Ke Štvanici 656/3, 186 00 Praha 8 - Karlín	
			
		SPRÁVA ŽELEZNIC	
Zhotovitel díla: SUDOP PRAHA a.s.			
Adresa:		Olšanská 2643/1a, 130 00 Praha 3	
Kontakt:		T: +420 605 229 020 E: praha@sudop.cz	
			
Zhotovitel části/objektu: SUDOP PRAHA a.s.			
Adresa:		Olšanská 2643/1a, 130 00 Praha 3	
Kontakt:		T: +420 605 229 020 E: praha@sudop.cz	
			
Hlavní projektant (HIP):		Ing. Martin Štrof	
Specialista:		Ing. Ondřej Krupička	
Název stavby/akce: Implementace 5G/FRMCS na železničním koridoru Praha - Č. Třebová - Brno/Ostrava, 1. etapa - pokrytí tunelů 5G			
Označení investora:		S632000565	
Zakázka:		23-119,208	
Název části:		Situační výkresy	
Označení části:		C.2	
Název objektu/díleč části:		Katastrální situační výkres	
Označení objektu/komplexu:		-	
Název přílohy:		Vítkovské tunely	
Číslo přílohy (typ/pořadí):		2. 102	
Název díleč části přílohy:		Situační výkres - východní portály	
Odpovědný projektant:		Zpracovatel přílohy:	
Ing. Ondřej Krupička		Ing. Ondřej Krupička	
Kraj:		Měřítko: 1:1 000	
viz textová část		Formáty: 3 x A4	
TUDU:		Stupeň dokumentace: DUSL	
viz textová část		Smluvní datum zpracování: 30.09.2024	
Označení investora:		Stupeň dokumentace:	
S 6 3 2 0 0 0 5 6 5		Číslo: C 2 X X X X	
Objekt:		Podoblast:	
X X X X X X X X X X		X X X	
Příloha:		Revize:	
2		1 0 2	
0		0	