



ZÁPADNÍ PORTÁL

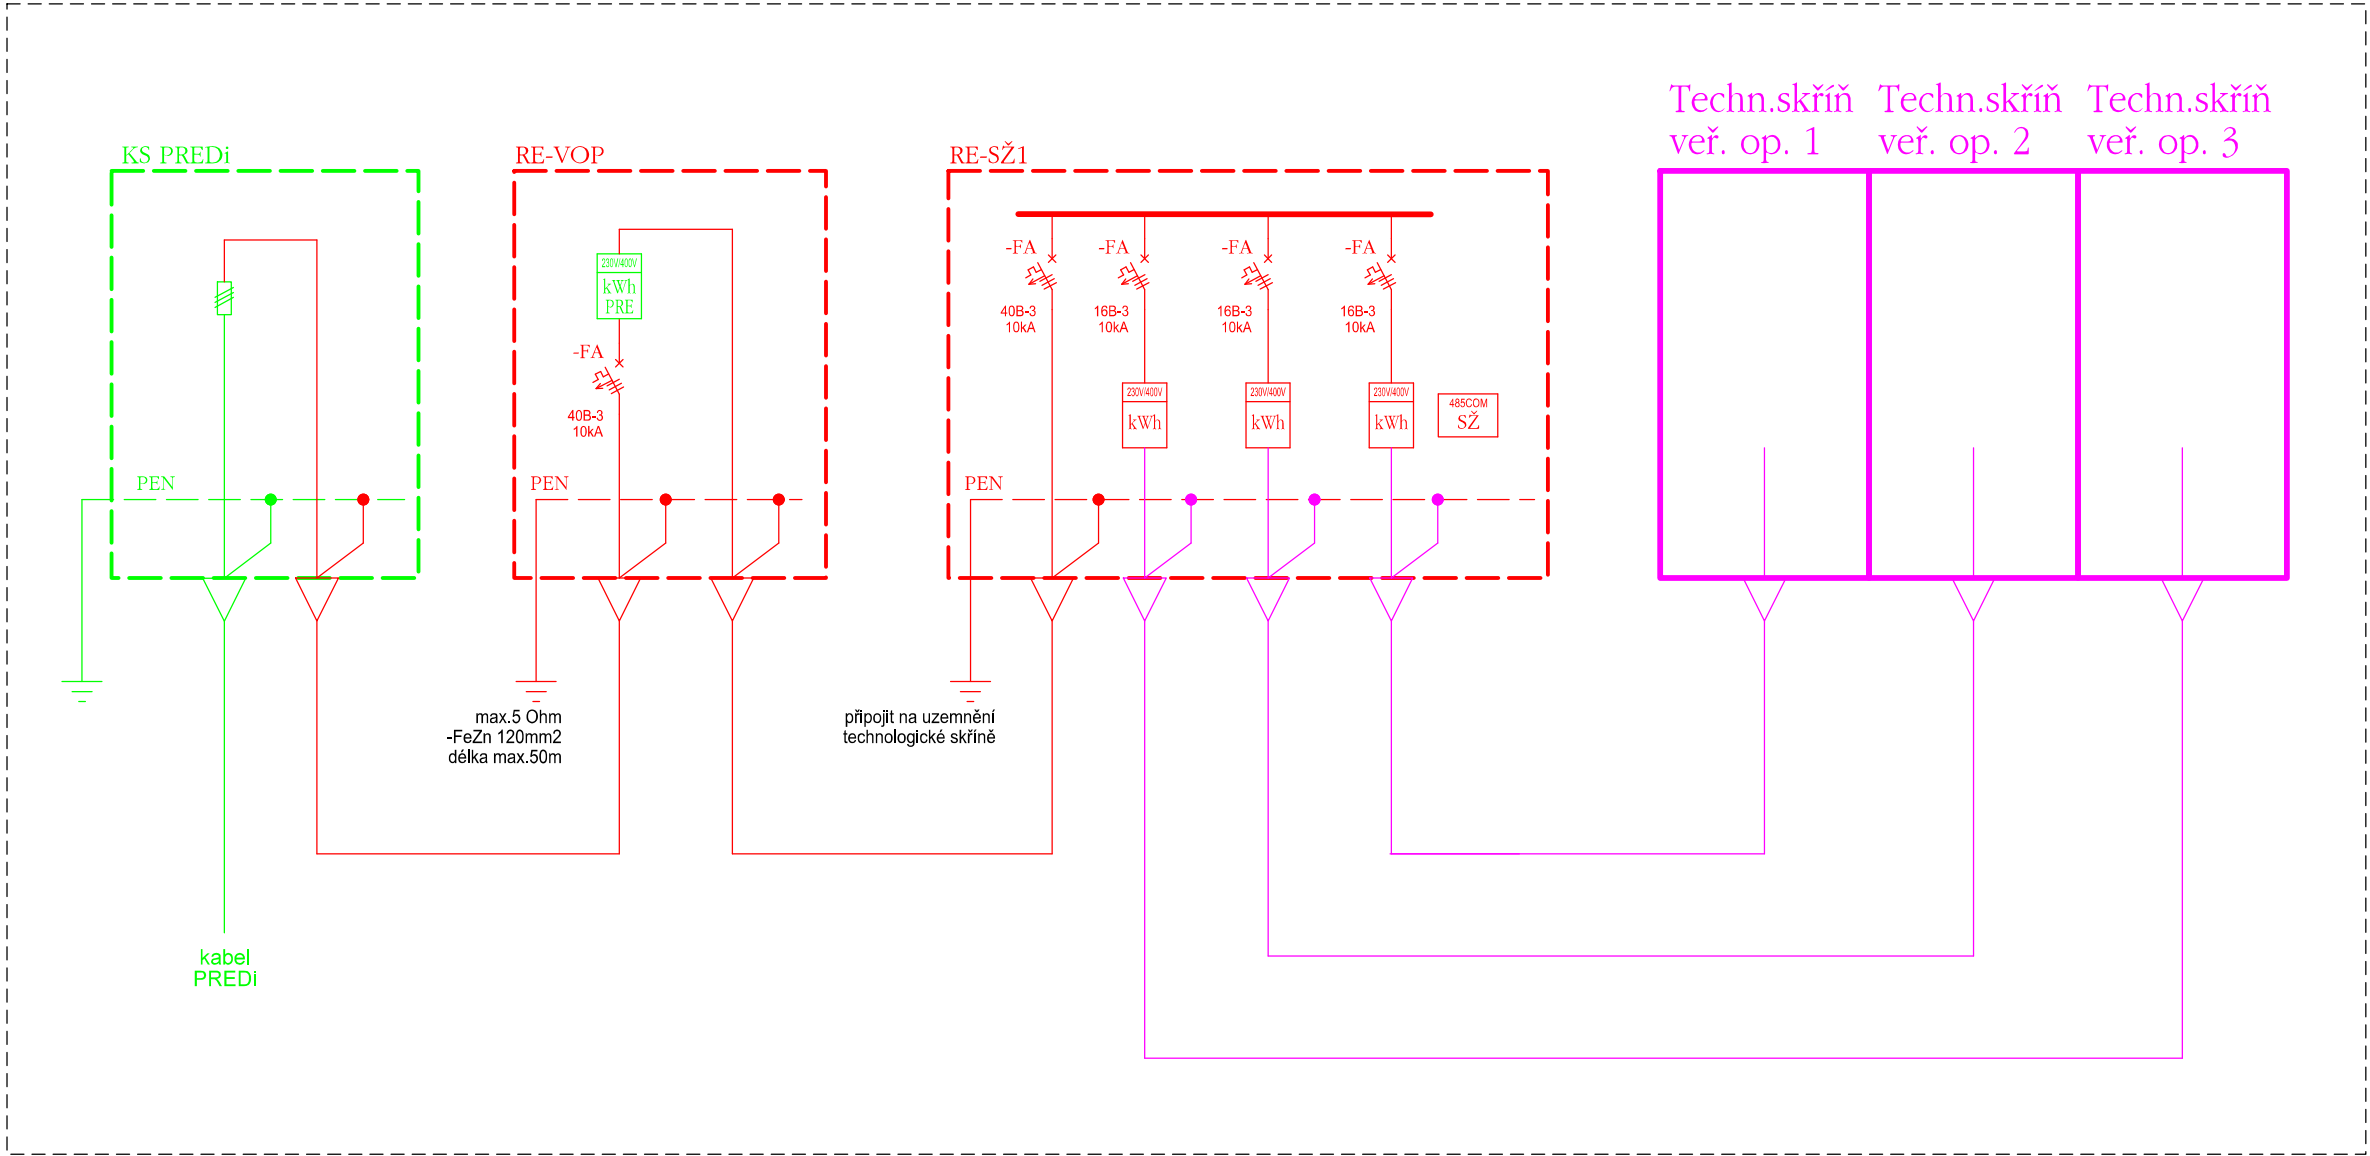

Popis:

- █ - nové zařízení dodávkou PREdistribuce
- █ - nové zařízení dodávkou veřejných operátorů
- █ - nové zařízení součástí tohoto SO
- █ - stávající zařízení

VÝCHODNÍ PORTÁL

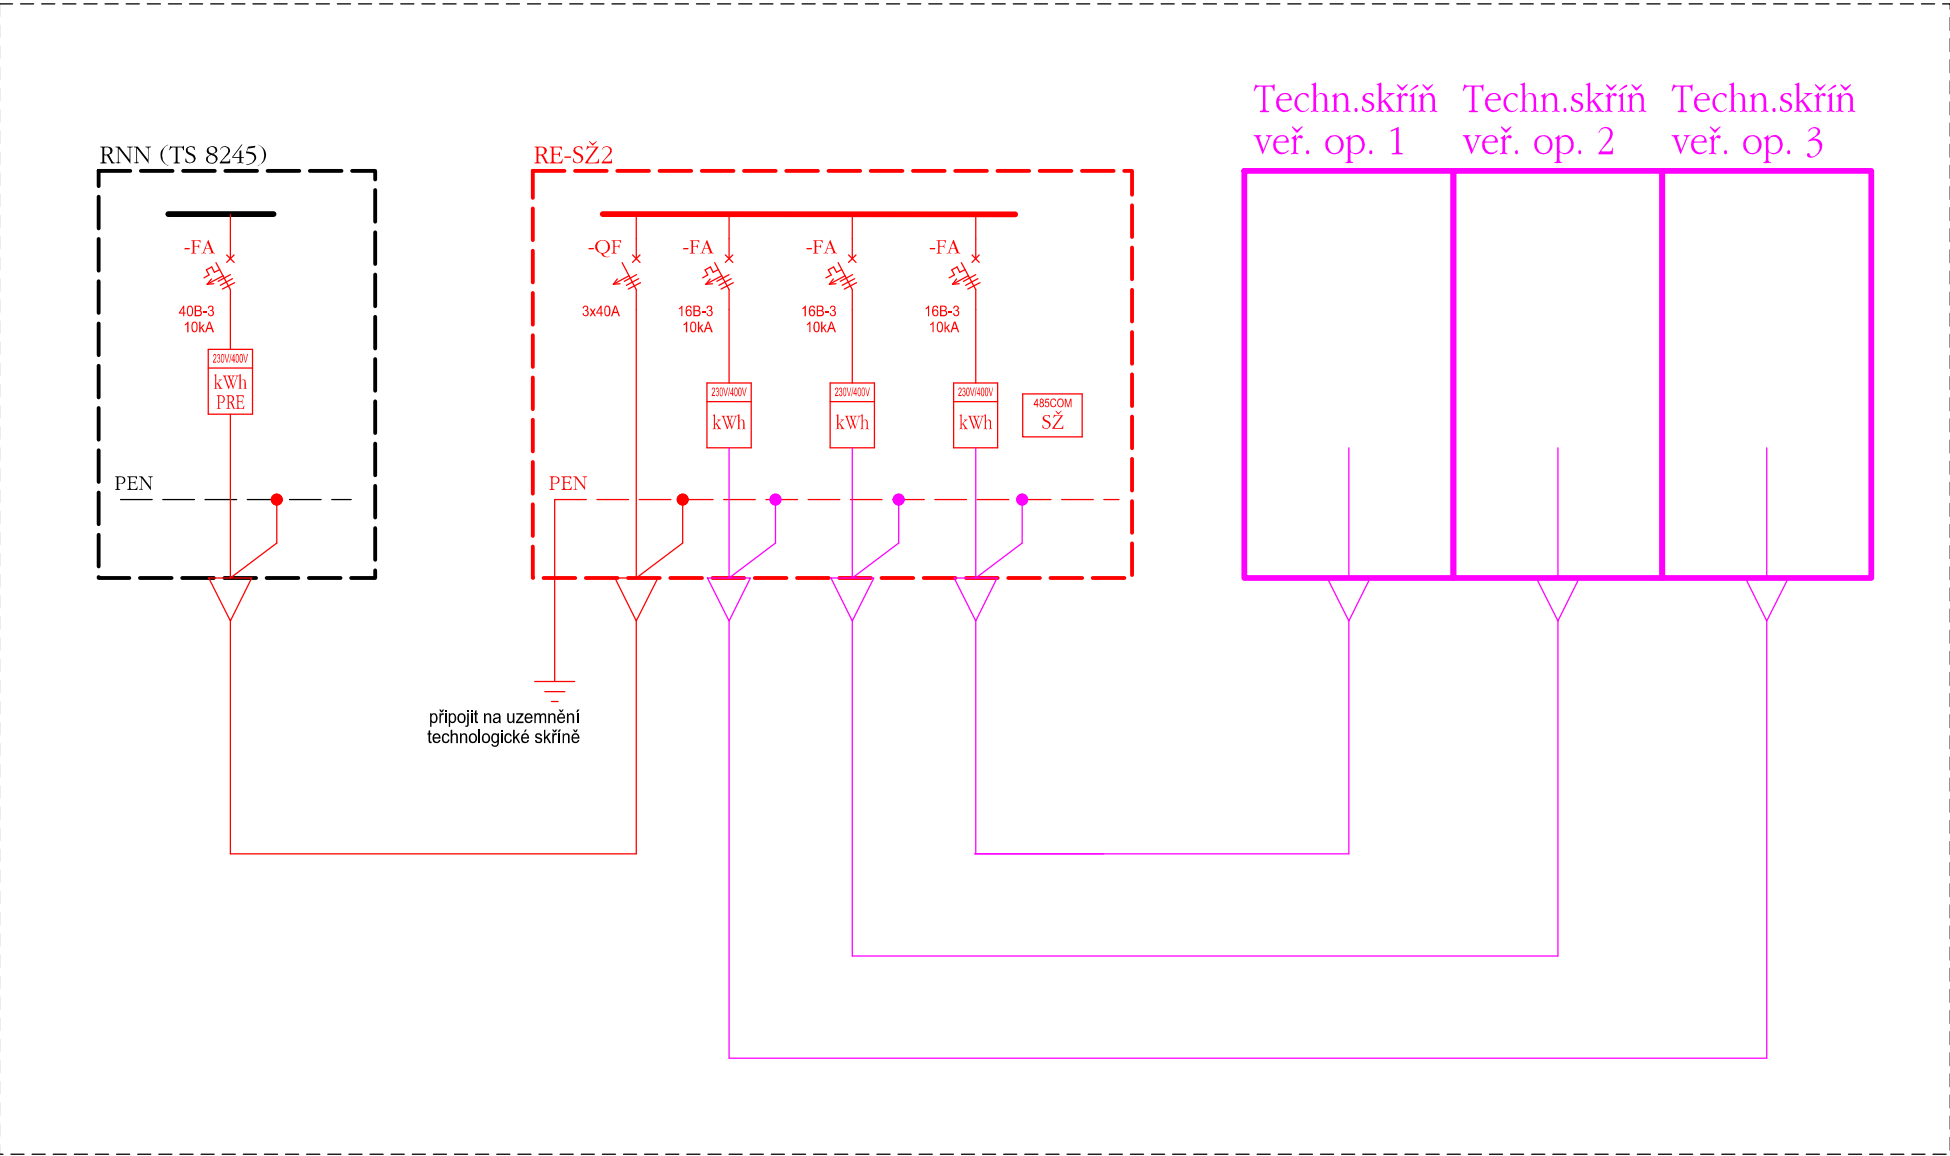

- KS PREDi - nová pojistková rozpojovací skříň - plastový pilíř
- RE-VOP - nový elektroměrový rozvaděč - plastový pilíř
- RE-SŽ1 - nový elektroměrový rozvaděč SŽ - plastový pilíř
- RNN - stávající rozvaděč NN v trafostanice TS 8245
- RE-SŽ2 - nový elektroměrový rozvaděč SŽ - plastový pilíř

Jiná ověření:				Paré:			
Orientační schéma:				Razítko oprávněné osoby:			
Podpis:				Datum:			
Revize:	Datum:	Popis:		Kontroloval:			
000	30.09.2024	Čistopis dokumentace		Ing. Karel Košař			
Stavebník/Investor:				Správa železnic, státní organizace			
Adresa:				Dlážděná 1003/7, 110 00 Praha 1			
Zástupce investora:				Stavební správa západ			
Adresa:				Ke Štvanici 656/3, 186 00 Praha 8 - Karlín			
Zhotovitel díla:				SUDOP PRAHA a.s.			
Adresa:				Olšanská 2643/1a, 130 00 Praha 3			
Kontakt:				T: +420 605 229 020 E: praha@sudop.cz			
Zhotovitel části/objektu:				SUDOP PRAHA a.s.			
Adresa:				Olšanská 2643/1a, 130 00 Praha 3			
Kontakt:				T: +420 605 229 020 E: praha@sudop.cz			
Hlavní projektant (HIP):				Ing. Martin Štrof		Specialista: Ing. Karel Košař	
Název stavby/akce:		Implementace 5G/FRMCS na železničním koridoru Praha - Č. Třebová - Brno/Ostrava, 1. etapa - pokrytí tunelů 5G			Označení investora: S632000565		
Název části:		Rozvody VN, NN, osvětlení a dálkové ovládání odpojovačů			Zakázka: 23-119.208		
Název objektu/dílní části:		Rozvody VN, NN, osvětlení a dálkové ovládání odpojovačů			Označení části: D.2.3.6		
Název přílohy:		Vítkovské tunely			Označení objektu/komplexu: SK 00-86-02		
Název dílní části přílohy:		Přehledové schéma napájení			Číslo přílohy (typ/pořadí): 2. 103		
Odpovědný projektant:		Ing. Eduard Košťál		Měřítko: -		Stupeň dokumentace: DUSL	
Kraj:		Katastrální území:		TUDU:		Smluvní datum zpracování:	
viz textová část		viz textová část		viz textová část		30.09.2024	
Označení investora: S 6 3 2 0 0 5 6 5		Stupeň dokumentace: Část: S - D U S L - D 2 3 0 6		Objekt: S K 0 0 8 6 0 2 X X		Příloha: 2 - 1 0 3 - 0 0 0	
-		-		-		-	