



Podélný profil pozemní komunikace

R= 246,5 m D= 0 mm

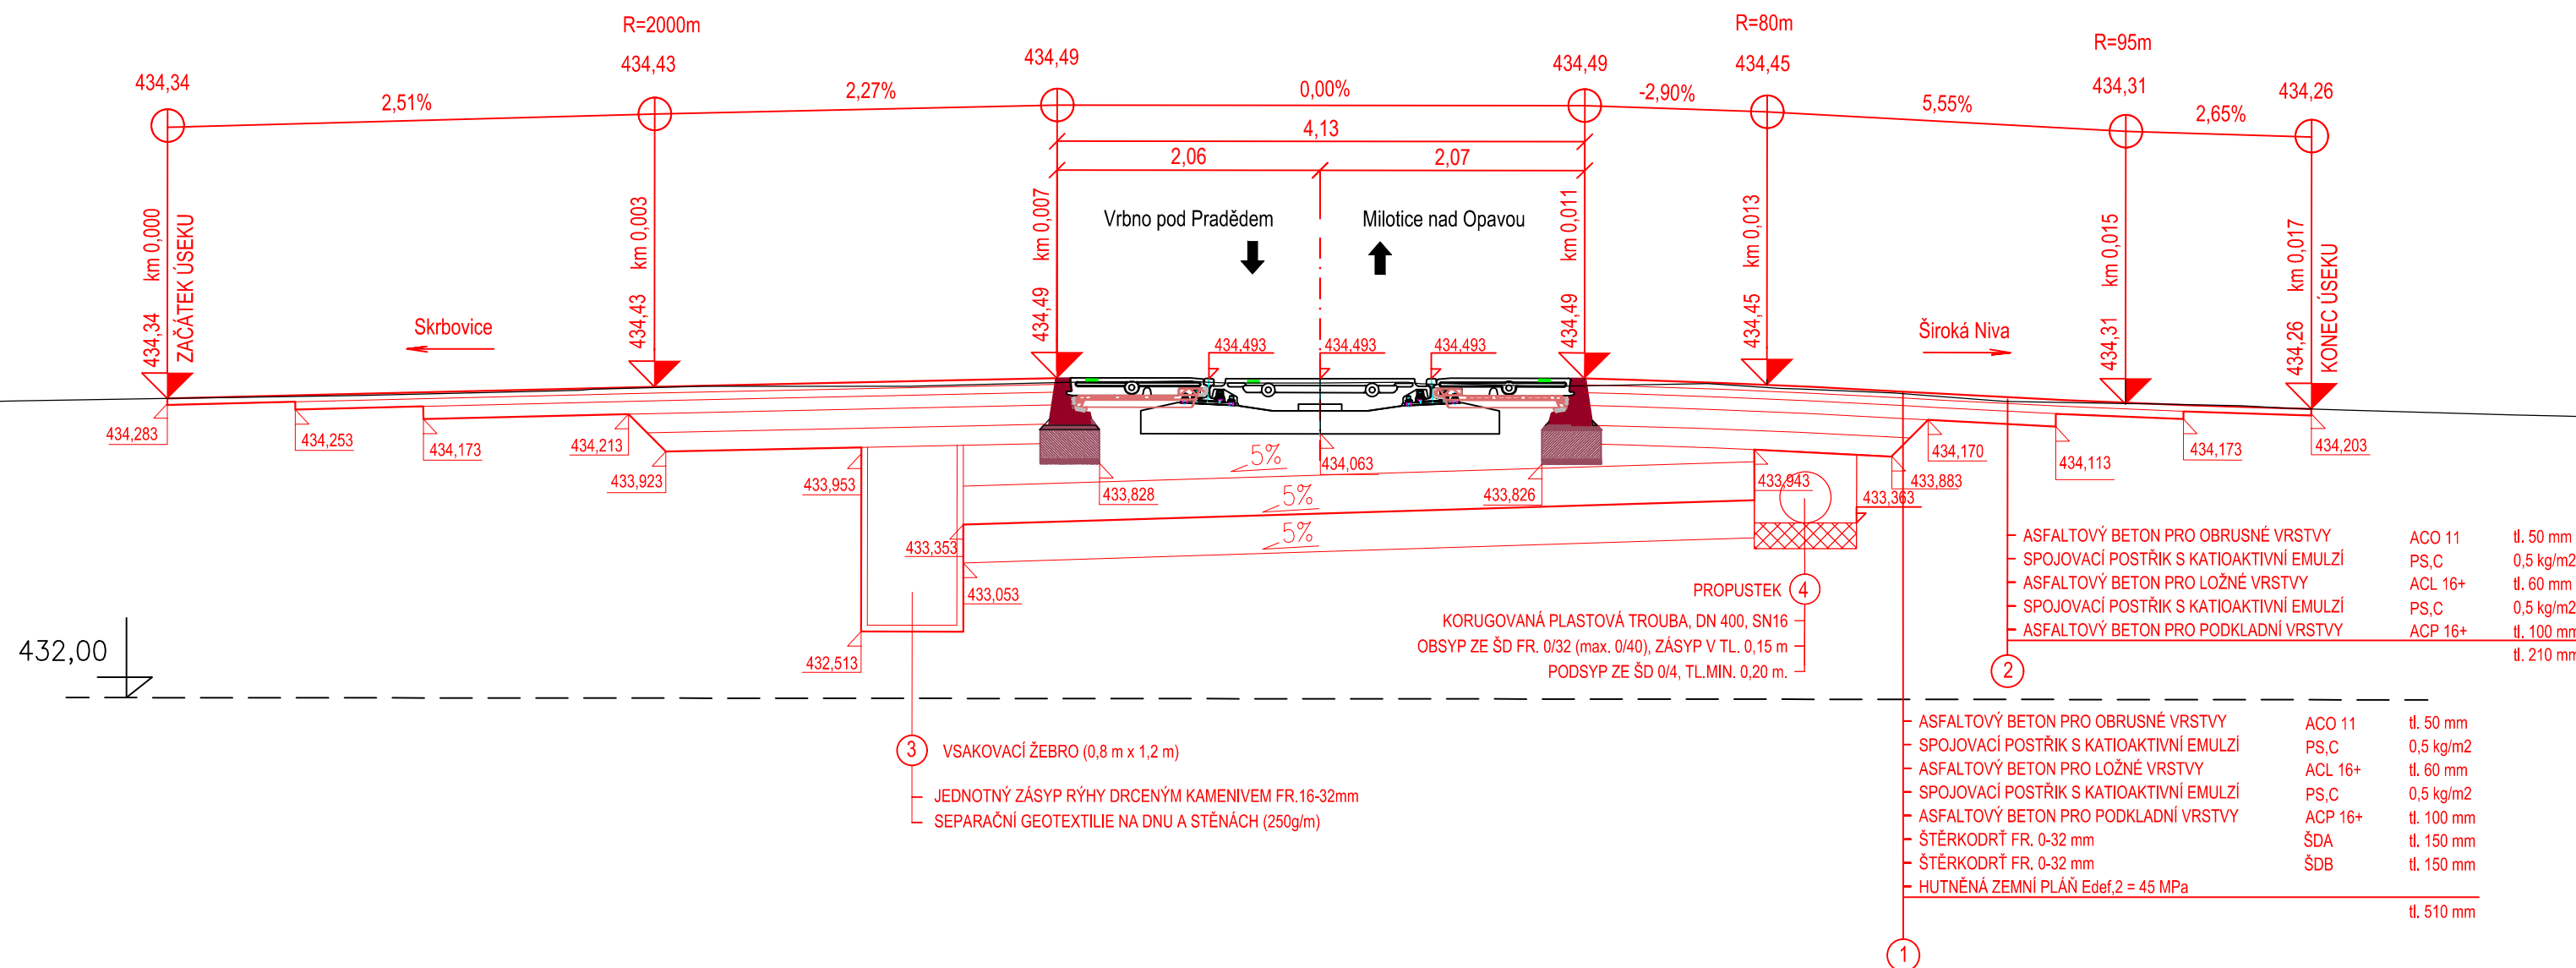

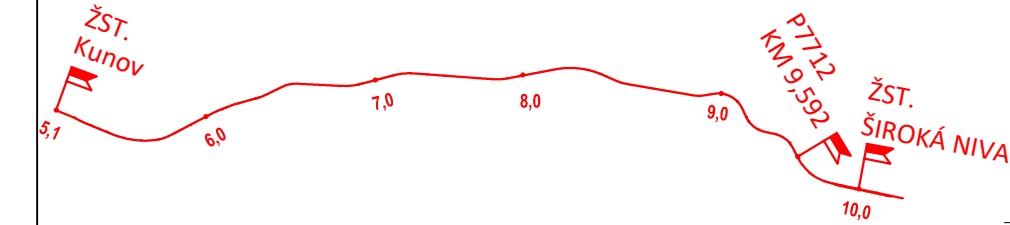


Razítko oprávněné osoby:
Ing. Radovan Komínek ČKAIT 1102075



Podpis: _____ Datum: _____

Revize:	Datum:	Popis:	Kontroloval:
000	3.9.2021	Definitivní odevzdání dokumentace	

Stavebník/investor:	Správa železnic, státní organizace	
Adresa:	Dlážděná 1003/7, 110 00 Praha 1	
Zástupce investora:	Stavební správa východ	
Adresa:	Nerudova 1, 779 00 Olomouc	

Zhotovitel stavby: Adresa: Magistrů 1275/13, 140 00 Praha 4 Kontakt: T: +420 775 429 482 E: radovan.kominek@afry.com		 AFRY	
Zhotovitel objektu: Adresa: Magistrů 1275/13, 140 00 Praha 4 Kontakt: T: +420 737 798 691 E: Ondrej.srom@afry.com		 AFRY	
Hlavní projektant (HIP): Ing. Radovan Komínek	Specialista: Ondřej Šrom	Odpovědný projektant: Ing. Radovan Komínek	Zpracovatel přílohy: Ondřej Šrom

Název stavby/akce:		Výstavba PZS přejezdu P7712 v km 9,592 trati Milotice nad Opavou - Vrbno pod Pradědem		S-kód:	S622000458
				Zakázka:	2020/0274
Název části:		Stavební objekty		Označení části: D.2	
Název objektu:		Železniční svršek - Železniční spodek - Železniční přjezd Sílniční komunikace		Číslo objektu/komplexu: SO 03-10-03/SO 03-11-03 SO 03-13-03/SO 03-50-03	
Název přílohy:		VR_PP - kom.		Číslo přílohy: 2 051	
Název dílčí části přílohy:				Paré:	
Kraj:	Katastrální území:	TUDU:			
Moravskoslezský	Široká Niva	224104			
Dokumentace:					
Stupeň dokumentace:	Datum zpracování:	Formáty:	Měřítka:		
DUSP + PDPS	15.10.2021	4 x A4	1:50		

[illegible]

Prostor pro další informace