



- Legenda:
- PZS skříň PZS (1000x2243x500)
- BAT skříň pro baterie (1120 x 550), nad ní skříň s dobíječi a rozvaděčem baterie
nebo skříň pro dobíječ a bateri
- STP stropní topný panel 300 W
- V vypínač osvětlení
- Z zásuvka
- S osvětlovací těleso 2 x 18 W
- NV tlačítko pro nouzové vypnutí a indikaci
- SV skříň na výkresy (600x400x1600)
- R rozvaděč RD a zab. zařízení
- RK rozvaděč klimatizace domku
- EV el. vývod armovací sítě

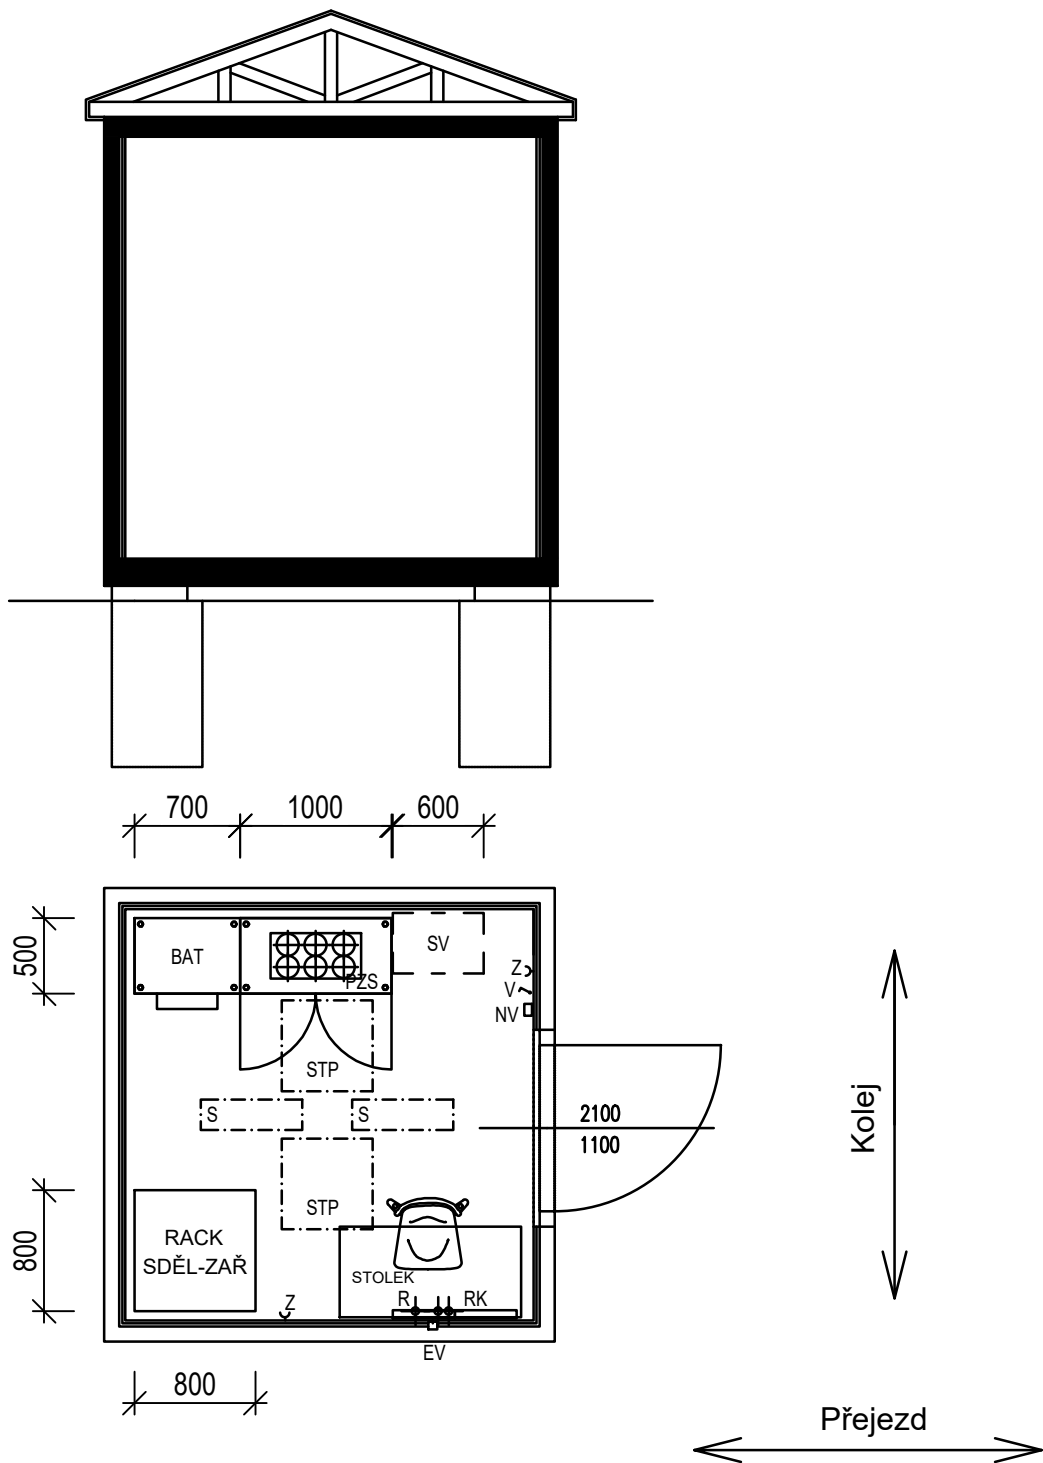

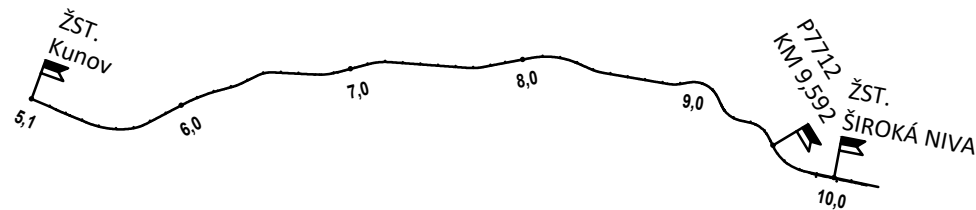

Orientační schéma:

Razítko oprávněné osoby:



Revize:	Datum:	Popis:	Kontroloval:
000	3.9.2021	Definitivní odevzdání dokumentace	

Stavebník/investor:	Správa železnic, státní organizace	
Adresa:	Dlážděná 1003/7, 110 00 Praha 1	
Zástupce investora:	Stavební správa východ	
Adresa:	Nerudova 1, 779 00 Olomouc	

Zhotovitel stavby:	CZ&SWE Konsorcium - PZS Milotice		 AFRY
Adresa:	Magistrů 1275/13, 140 00 Praha 4		
Kontakt:	T: +420 775 429 482 E: radovan.kominek@afry.com		
Zhotovitel objektu:	AFRY CZ s.r.o		 AFRY
Adresa:	Magistrů 1275/13, 140 00 Praha 4		
Kontakt:	T: +420 732 539 411 E: tomas.toma@afry.com		
Hlavní projektant (HIP):	Specialista:	Odpovědný projektant:	Zpracovatel přílohy:
Ing. Radovan Komínek	Ing. Tomáš Toma	Ing. Tomáš Toma	Ing. Tomáš Toma

Název stavby/akce:		Výstavba PZS přejezdu P7712 v km 9,592 trati Milotice nad Opavou - Vrbno pod Pradědem										S-kód:		S622000457																												
												Zakázka:		2020/0274																												
Název části:		Technologická část										Označení části: D.1.1.3																														
Název objektu:		Přejezdové zabezpečovací zařízení										Číslo objektu/komplexu: PS-03-01-38																														
Název přílohy:		Dispozice RD přejezdu P7712										Číslo přílohy: 600																														
Název dílčí části přílohy:												Paré:																														
Kraj:		Katastrální území:					TUDU:																																			
Moravskoslezský		Široká Niva					224104																																			
Dokumentace:	
Stupeň dokumentace:		Datum zpracování:			Formáty:			Měřítko:																																		
DUSP + PDPS		15.10.2021			2 x A4			1:50																																		
S-kód:				Stupeň dokumentace:			Část:			Objekt:					Podobjekt:		Příloha:																									
S	6	2	2	0	0	0	4	5	7	_	D	U	S	P	_	_	D	1	1	3	_	P	S	0	3	0	1	3	8	_	_	_	2	_	_	6	0	0	_	0	0	0

Prostor pro další informace