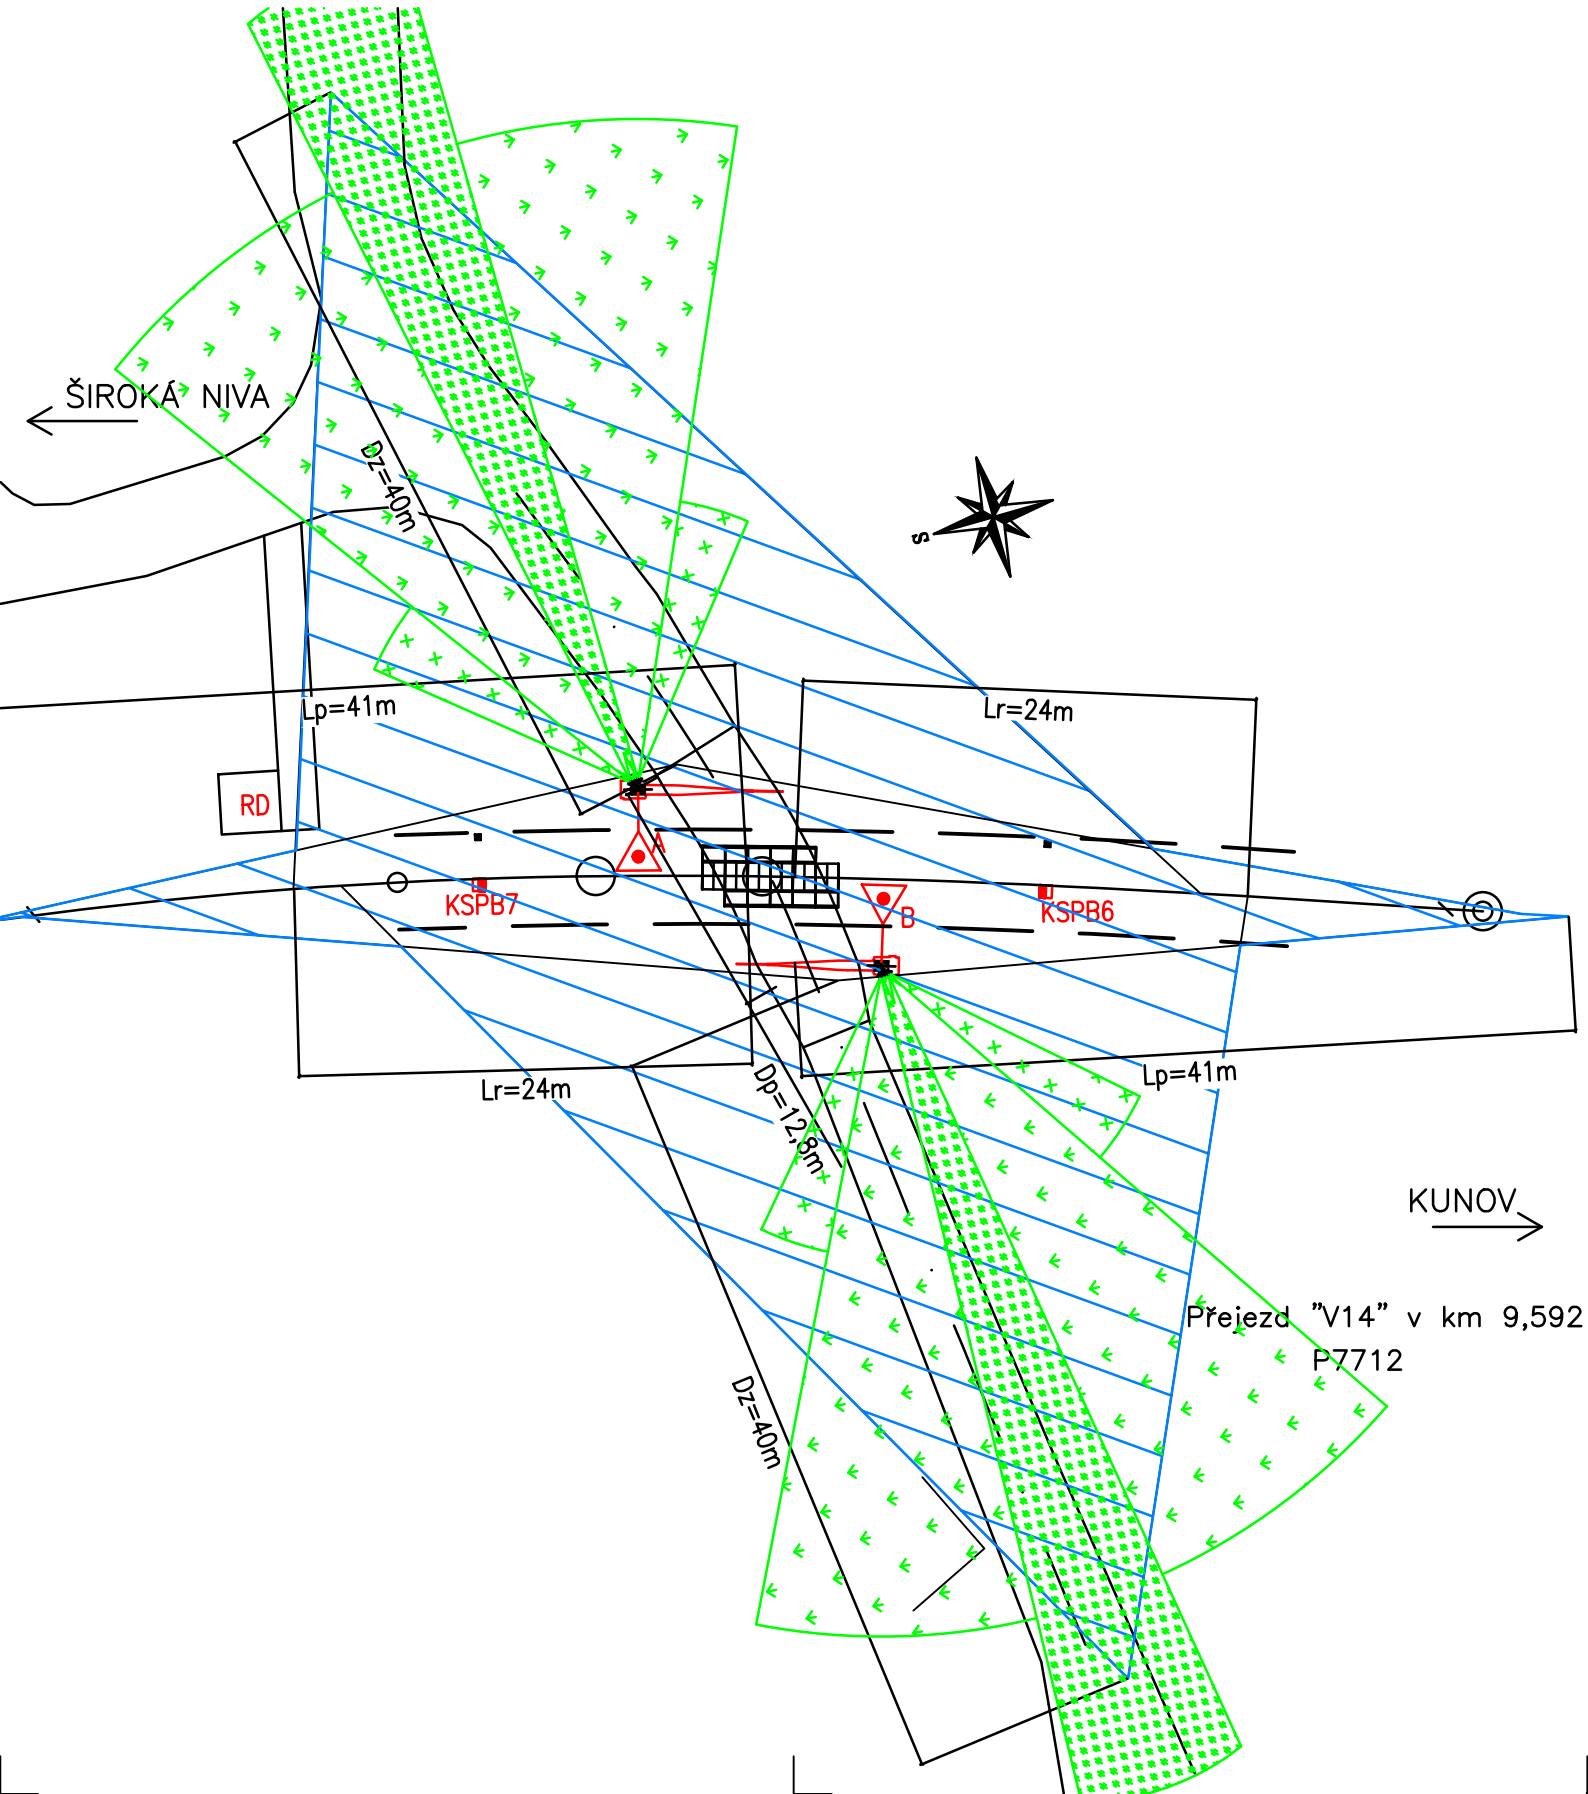

Orientační schéma:

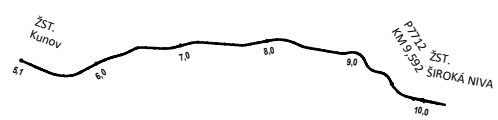

Razítko oprávněné osoby:

Podpis: Datum:

Revize:	Datum:	Popis:	Kontroloval:
000	3.9.2021	Definitivní odevzdání dokumentace	

Stavebník/investor:	**Správa železnic, státní organizace**
Adresa:	Dlážděná 1003/7, 110 00 Praha 1
Zástupce investora:	Stavební správa východ
Adresa:	Nerudova 1, 779 00 Olomouc

Zhotovitel stavby:	**CZ&SWE Konsorcium - PZS Milotice**
Adresa:	Magistrů 1275/13, 140 00 Praha 4
Kontakt:	T: +420 775 429 482 E: radovan.kominek@afry.com
Zhotovitel objektu:	**AFRY CZ s.r.o**
Adresa:	Magistrů 1275/13, 140 00 Praha 4
Kontakt:	T: +420 732 539 411 E: tomas.toma@afry.com

Hlavní projektant (HIP):	Specialista:	Odpovědný projektant:	Zpracovatel přílohy:
Ing. Radovan Komínek	Ing. Tomáš Toma	Ing. Tomáš Toma	Ing. Tomáš Toma

Název stavby/akce:	**Výstavba PZS přejezdu P7712 v km 9,592 trati Milotice nad Opavou - Vrbno pod Pradědem**		S-kód: S622000457 Zakázka: **2020/0274**
Název části:	**Technologická část**		Označení části: **D.1.1.3**
Název objektu:	**Přejezdové zabezpečovací zařízení**		Číslo objektu/komplexu: **PS-03-01-38**
Název přílohy: Název dílčí části přílohy:	**Schema rozhledových poměrů a vyzařovacích úhlů a výstražníků**		Číslo přílohy: **203**
Kraj: Moravskoslezský	Katastrální území: Široká Niva	TUDU: 224104	Paré:
Dokumentace:			
Stupeň dokumentace: DUSP + PDPS	Datum zpracování: 3.9.2021	Formáty: 6 x A4	Měřítko: 1:200

S-kód:	Stupeň dokumentace:	Část:	Objekt:	Podobjekt:	Příloha:
S622004571	DUSP	D113	PS03013		203

Prostor pro další informace