



	SPÍNAČ JEDNOPÓLOVÝ 10A/250V, ŘAZENÍ 1, POLOZAPUŠTĚNÝ, IP44
	ZÁSUVKA JEDNODUCHÁ, 16A/250V, 2P+PE, KRYCÍ VÍČKO, NA POVRCH, IP44
	ZÁSUVKA PRŮMYSLOVÁ CEE, 63A/380–415V, 3P+N+PE, 6h, BLOKOVANÝ VYPÍNAČ, NÁSTĚNNÝ BOX, IP44
<div>EI45FB.C</div>	POŽÁRNÍ UCPÁVKA KABELOVÉHO PROSTUPU VE VODOROVNÉ KONSTRUKCI
	F1 LED SVÍTIDLO 33W, IP44, K4000,
	VOLNÝ VÝVOD (1+N+PE)

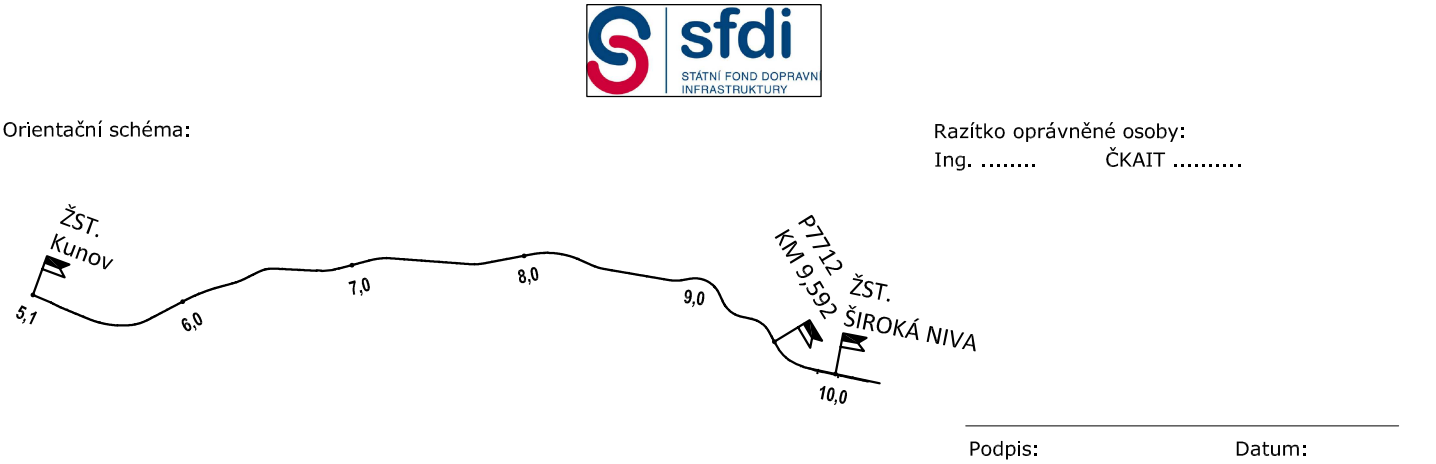

Revize:	Datum:	Popis:	Kontroloval:
000	3.9.2021	Definitivní odevzdání dokumentace	

Stavebník/investor:	Správa železnic, státní organizace	
Adresa:	Dlážděná 1003/7, 110 00 Praha 1	
Zástupce investora:	Stavební správa východ	
Adresa:	Nerudova 1, 779 00 Olomouc	

Zhotovitel stavby:	AFRY CZ, s.r.o.		 <div>AFRY</div>
Adresa:	Magistrů 1275/13, 140 00 Praha 4		
Kontakt:	T: +420 775 429 482 E: radovan.kominek@afry.com		
Zhotovitel objektu:	AFRY CZ s.r.o.		 <div>AFRY</div>
Adresa:	Magistrů 1275/13, 140 00 Praha 4		
Kontakt:	T: +420 775 429 482 E: frantisek.sima@afry.com		
Hlavní projektant (HIP):	Specialista:	Odpovědný projektant:	Zpracovatel přílohy:
Ing. Radovan Komínek	ing. Luboš Procházka	ing. Luboš Procházka	Kryštof Košat

Název stavby/akce:		Výstavba PZS přejezdu P7712 v km 9,592 trati Milotice nad Opavou - Vrbno pod Pradědem										S-kód:		S622000457																												
												Zakázka:		2020/0274																												
Název části:		Pozemní stavební objekty a technické vybavení pozemních stavebních objektů										Označení části: D.2.2.1.4																														
Název objektu:		Technologický domek - Silnoproudá elektrotechnika										Číslo objektu/komplexu: SO-03-71-08.04																														
Název přílohy:		Silnoproudá zařízení vč. ochrany proti blesku										Číslo přílohy: 101																														
Název dílčí části přílohy:		Půdorys 1.NP										Paré:																														
Kraj:		Katastrální území:					TUDU:																																			
Moravskoslezský		Široká Niva					224104																																			
Dokumentace:	
Stupeň dokumentace:		Datum zpracování:				Formáty:				Měřítko:																																
DUSP		3.9.2021				A3				1:50																																
S-kód:				Stupeň dokumentace:			Část:			Objekt:						Podobjekt:						Příloha:																				
S	6	2	2	0	0	0	4	5	7	_	D	U	S	P	_	_	_	_	D	2	_	S	O	0	3	7	1	0	8	0	4	_	_	_	_	1	0	1	_	0	0	0

Prostor pro další informace