

MĚSTSKÝ ÚŘAD BRUNTÁL
odbor výstavby a územního plánování
Nádražní 20, 792 01 Bruntál

Váš dopis zn.:

Ze dne:

Spis. zn.:

Výst. 6685/2021/rho

Č.j.:

MUBR/53556-21/rho-Výst. 6685/2021/rho

Vyřizuje:

Ing. Radek Horák, Ph.D., oprávněná úřední osoba

DLE ROZDĚLOVNÍKU

Tel.:

554 706 375

Fax:

554 712 193

E-mail:

radek.horak@mubruntal.cz

Datum:

24.08.2021

Městský úřad Bruntál, jako dotčený orgán ve společném územním a stavebním řízení stavby nazvané "**Výstavba PZS přejezdu P7699, P7707 a P7712 Milotice nad Opavou - Vrbno pod Pradědem**" (dále jen "stavba") na pozemku parc. č. 407/14, 407/46, 460/1, 460/12, 460/14, 460/23, 1236, 1237, 1240, 1241 v katastrálním území Milotice nad Opavou, parc. č. 524, 530, 543/1, 543/8, 543/9, 579/1, 842/1, 881/1, 930, 933/1 v katastrálním území Skrbovice, parc. č. 1509, 1539/1, 2185/1, 2224 v katastrálním území Široká Niva, parc. č. 162/1, 190/2, 779/3, 794 v katastrálním území Markvartice u Široké Nivy, k žádosti, jejíž součástí je projektová dokumentace zpracovaná Ondřejem Šromem (7/2021), kterou dne 02.08.2021 podala právnická osoba **Správa železnic, státní organizace, IČO 70994234, Dlážďená č.p. 1003/7, 110 00 Praha**, kterou zastupuje AFRY CZ s.r.o., IČO 45306605, Magistrů č.p. 1275/13, 140 00 Praha, **vydává** ve smyslu § 4 odst. 7 zákona č. 183/2006 Sb., o územním plánování a stavebním řádu (stavební zákon), ve znění pozdějších předpisů (dále jen "stavební zákon"),

koordinované závazné stanovisko

k ochraně dotčených veřejných zájmů na úseku ochrany státní správy lesů, územního plánování

a

koordinované stanovisko

k ochraně dotčených veřejných zájmů na úseku odpadového hospodářství, ochrany přírody, myslivosti, pozemních komunikací

1/ Odpadové hospodářství

Vyjádření orgánu státní správy v odpadovém hospodářství

Městský úřad Bruntál, odbor životního prostředí, silničního hospodářství a zemědělství, příslušný k výkonu přenesené působnosti dle ust. § 61 odst. 1 písm. c) zákona č. 128/2000 Sb., o obcích (obecní zřízení), ve znění pozdějších předpisů, podle ust. § 136 odst. 1 písm. b) zákona č. 500/2004 Sb., správní řád, ve znění pozdějších předpisů, (dále jen správní řád)

vydává

podle ust. § 146 odst. 5 zákona č. 541/2020 Sb., zákona o odpadech (dále jen zákon o odpadech) a dle ust. § 146 odst. 3 písm. b) zákona o odpadech

vyjádření

pro společné územní a stavební řízení k záměru: Výstavba PZS přejezdu P7699, P7707 a P7712 Milotice nad Opavou - Vrbno pod Pradědem na pozemku parc. č. 1236, 1237, 1240, 1241, 407/14, 407/46, 460/1, 460/12, 460/14, 460/23 v katastrálním území Milotice nad Opavou, parc. č. 524, 530, 543/1, 543/8, 543/9, 579/1, 842/1, 881/1, 930, 933/1 v katastrálním území Skrbovice, parc. č. 1509, 1539/1, 2185/1, 2224 v katastrálním území Široká Niva, parc. č. 162/1, 190/2, 779/3, 794 v katastrálním území Markvartice u Široké Nivy

Žadatel: Správa železnic, státní organizace, IČO 70994234, Dlážďená č.p. 1003/7, 110 00 Praha

Odůvodnění

Orgán státní správy v odpadovém hospodářství vydává vyjádření na základě žádosti o vydání koordinovaného stanoviska ze dne 2. 8. 2021, pro společné územní a stavební řízení k záměru: Výstavba PZS přejezdu P7699, P7707 a P7712 Milotice nad Opavou - Vrbno pod Pradědem na pozemku parc. č. 1236, 1237, 1240, 1241, 407/14, 407/46, 460/1, 460/12, 460/14, 460/23 v katastrálním území Milotice nad Opavou, parc. č. 524, 530, 543/1, 543/8, 543/9, 579/1, 842/1, 881/1, 930, 933/1 v katastrálním území Skrbovice, parc. č. 1509, 1539/1, 2185/1, 2224 v katastrálním území Široká Niva, parc. č. 162/1, 190/2, 779/3, 794 v katastrálním území Markvartice u Široké Nivy, žadatel: Správa železnic, státní organizace, IČO 70994234, Dlážďená č.p. 1003/7, 110 00 Praha, zastoupen na základě plné moci: AFRY CZ s.r.o., IČO 45306605, Magistrů č.p. 1275/13, 140 00 Praha.

Podkladem žádosti je dokumentace pro společné územní a stavební řízení, zpracovatel PD: AFRY CZ s.r.o., IČO 45306605, Magistrů č.p. 1275/13, 140 00 Praha. Dle ust. § 146 odst. 4 zákona o odpadech je žádost posuzována z hlediska jejího souladu s povinnostmi vyplývajícími ze zákona o odpadech a prováděcích právních předpisů.

Orgán státní správy v odpadovém hospodářství posoudil na základě předložené PD způsob nakládání s odpady pro výše uvedenou akci a vzhledem k tomu, že není v rozporu se zájmy chráněnými zákonem o odpadech, vydal zdejší orgán státní správy v odpadovém hospodářství vyjádření.

Upozornění: zajistit řádnou a průběžnou likvidaci odpadů např. odvoz na skládku. Ke kontrolní prohlídce doložit doklady o řádné likvidaci odpadů např. odvoz na skládku. O pohybu všech odpadů je nutno vést evidenci odpadů dle ust. § 94 odst. 1 zákona o odpadech a podle části VI. vyhlášky MŽP č. 273/2021 Sb., o podrobnostech nakládání s odpady.

Původce odpadů je povinen dodržovat ustanovení § 13 a § 15 zákona 541/2020 Sb., o odpadech.

Ing. Tesolin/kl. 259 (tesoh)

2/ Vodoprávní úřad

Vodoprávní úřad není dotčeným orgánem ve smyslu ust. § 136 odst. 1 písm. b) zákona č. 500/2004 Sb., správní řád, ve znění pozdějších předpisů a ust. § 104 odst. 9 zákona č. 254/2001 Sb., zákona o vodách, ve znění pozdějších předpisů (dále jen „vodní zákon“), neboť plánovaným stavebním záměrem („Výstavba PZS přejezdu P7699, P7707 a P7712 Milotice nad Opavou – Vrbno pod Pradědem“, na pozemku parc. č. 1236, 1237, 1240, 1241, 407/14, 407/46, 460/1, 460/12, 460/14, 460/23 v k.ú. Milotice nad Opavou, parc. č. 524, 530, 543/1, 543/8, 543/9, 579/1, 842/1, 881/1, 930, 933/1 v k.ú. Skrbovice, parc. č. 1509, 1539/1, 2185/1, 2224 v k.ú. Široká Niva a parc. č. 162/1, 190/2, 779/3, 794 v k.ú. Markvartice u Široké Nivy) nebudou dotčeny zájmy podle vodního zákona a zároveň vodoprávní úřad není ani speciálním stavebním úřadem dle ust. § 15 odst. 4 vodního zákona a ust. § 15 odst. 1 písm. d) zákona č. 183/2006 Sb., o územním plánování a stavebním řádu (stavební zákon), ve znění pozdějších předpisů (dále jen „stavební zákon“). Vodoprávní úřad se vyjadřuje k plánované akci ve formě vyjádření: bez připomínek a návrhů.

Mgr. Procházka/ kl. 313

3/ Ochrana přírody

Stanovisko orgánu ochrany přírody k PD pro společné územní a stavební řízení „Výstavba PZS přejezdu P7699, P7707 a P7712 Milotice nad Opavou – Vrbno pod Pradědem“, na pozemku parc. č. 1236, 1237, 1240, 1241, 407/14, 407/46, 460/1, 460/12, 460/14, 460/23 v k.ú. Milotice nad Opavou, parc. č. 524, 530, 543/1, 543/8, 543/9, 579/1, 842/1, 881/1, 930, 933/1 v k.ú. Skrbovice, parc. č. 1509, 1539/1, 2185/1, 2224 v k.ú. Široká Niva a parc. č. 162/1, 190/2, 779/3, 794 v k.ú. Markvartice u Široké Nivy

Městský úřad v Bruntále, odbor životního prostředí, silničního hospodářství a zemědělství jako orgán ochrany přírody věcně příslušný podle ust. § 61 odst. 1 písm. b) a c) zákona č. 128/2000 Sb., o obcích, ve znění pozdějších předpisů, a podle zákona č. 51/2020 Sb., o územně správním členění státu a o změně souvisejících zákonů (zákon o územně správním členění státu), v platném znění, a dále podle ust. § 76 a § 77 zákona č. 114/1992 Sb., o ochraně přírody a krajiny, ve znění pozdějších předpisů, dále také „zákon o ochraně přírody“ nebo „ZOPK“ a jako orgán ochrany přírody místně příslušný podle ust. § 11 zákona č. 500/2004 Sb., správní řád, ve znění pozdějších předpisů, dále jen „správní řád“, vydává postupem také podle části čtvrté správního řádu souhlasné stanovisko z hlediska veřejného zájmu, který hájí.

Podáním došlým dne 02. 08. 2021 požádal odbor výstavby a územního plánování Městského úřadu Bruntál v rámci zajišťování koordinovaného stanoviska zdejší odbor životního prostředí, silničního hospodářství a zemědělství Městského úřadu Bruntál o vyjádření k PD pro společné územní a stavební řízení „Výstavba PZS přejezdu P7699, P7707 a P7712 Milotice nad Opavou – Vrbno pod Pradědem“, na pozemku parc. č. 1236, 1237, 1240, 1241, 407/14, 407/46, 460/1, 460/12, 460/14, 460/23 v k.ú. Milotice nad Opavou, parc. č. 524, 530, 543/1, 543/8, 543/9, 579/1, 842/1, 881/1, 930, 933/1 v k.ú. Skrbovice, parc. č. 1509, 1539/1, 2185/1, 2224 v k.ú. Široká Niva a parc. č. 162/1, 190/2, 779/3, 794 v k.ú. Markvartice u Široké Nivy. Žadatelem je Správa železnic, státní organizace, IČ 70994234, Dlážďená č.p. 1003/7, 110 00 Praha, zast. na základě plné moci spol. AFRY CZ s.r.o., IČ 45306605, Magistrů č.p. 1275/13, 140 00 Praha.

Popis stavby dle předložené projektové dokumentace (zpracovatel PD: AFRY CZ s.r.o., IČ 45306605, 07/2021):

Výstavba PZS přejezdu P7699 v km 0,696. Předmětem této stavby je výstavba přejezdového zabezpečovacího systému na stávajícím přejezdu P7699. V rámci stavby bude provedena výstavba PZS, sdělovacího zařízení, přípojky elektro. Dále dojde k úpravě železničního svršku, spodku a výstavbě celopryžové přejezdové konstrukce. Součástí celé stavby bude rovněž vybudování technologického objektu, železničního propustku, úprava silničního propustku a části silniční komunikace.

Výstavba PZS přejezdu P7707 v km 6,832. Předmětem této stavby je výstavba přejezdového zabezpečovacího systému na stávajícím přejezdu P7699. V rámci stavby bude provedena výstavba PZS, sdělovacího zařízení, přípojky elektro. Dále dojde k úpravě železničního svršku, spodku a výstavbě celopryžové přejezdové konstrukce. Součástí celé stavby bude rovněž vybudování technologického objektu, železničního propustku, úprava silničního propustku a části silniční komunikace.

Výstavba PZS přejezdu P7712 v km 9,592. Předmětem této stavby je výstavba přejezdového zabezpečovacího systému na stávajícím přejezdu P7699. V rámci stavby bude provedena výstavba PZS, sdělovacího zařízení, přípojky elektro. Dále dojde k úpravě železničního svršku, spodku a výstavbě celopryžové přejezdové konstrukce. Součástí celé stavby bude rovněž vybudování technologického objektu, železničního propustku, úprava silničního propustku a části silniční komunikace.

Dle předložené PD je záměr z hlediska zájmů chráněných podle zákona o ochraně přírody realizovatelný, neboť

- ust. § 4 odst. 1 ZOPK: stavba nebude realizována v území vymezeném pro územní systém ekologické stability
- ust. § 4 odst. 2 ZOPK: záměr bude částečně realizován na lesních pozemcích. Dle ust. § 3 zákona o ochraně přírody jsou lesy významnými krajinnými prvky (VKP) ze zákona a jsou chráněny před poškozováním a ničením. Dle předložené PD zhodnotil správní orgán, že VKP les nebude

- realizací záměru ohrožen, ani nebude oslabena jeho stabilizační funkce, proto záměr nebude vyžadovat vydání závazného stanoviska orgánu ochrany přírody ve smyslu ust. § 4 odst. 2 zákona o ochraně přírody
- ust. § 7 a 8 ZOPK: při provádění stavebních prací je nutné postupovat v souladu s arboristickým standardem SPPK A01 002:2017 Ochrana dřevin při stavební činnosti a českou technickou normou (Norma ČSN 839061). Odůvodnění: Podle ust. § 7 odst. 1 zákona o ochraně přírody jsou dřeviny chráněny před poškozováním a ničením. K ochraně a zachování jednotlivých stromů a porostů rostlin (vegetačních ploch), tvořených např. stromy a keři, slouží česká technická norma, která je obecně uznávána a přijímána jako podklad pro plánování a provádění stavebních prací v sídlech a ve volné krajině.
 - ust. § 12 odst. 2 ZOPK: jedná se o stavbu, jejíž realizací nebude krajinný ráz dotčen, proto stavba nebude vyžadovat závazné stanovisko podle ust. § 12 odst. 2 zákona o ochraně přírody
 - ust. § 12 odst. 3 ZOPK: nedochází k územnímu překryvu přírodního parku se záměrem stavby
 - ust. § 13 odst. 1 ZOPK: nedochází k územnímu překryvu přechodně chráněné plochy se záměrem stavby
 - ust. § 14 – 45 ZOPK: nedochází k územnímu překryvu zvláště chráněného území, včetně ochranného pásma, ptačí oblasti a evropsky významné lokality se záměrem stavby
 - ust. § 46 ZOPK: stavba se nedotýká ochranného pásma památného stromu

Mgr. Pazderová/kl. 294 (pzdop)

4/ Ochrana zemědělského půdního fondu

Odbor životního prostředí, silničního hospodářství a zemědělství Městského úřadu Bruntál, jako orgán ochrany zemědělského půdního fondu, věcně příslušný podle § 15 písm. n) zákona č. 334/1992 Sb., o ochraně zemědělského půdního fondu, ve znění pozdějších předpisů (dále jen „zákon o ochraně ZPF“) a místně příslušný podle § 11 odst. 1 písm. b) zákona č. 500/2004 Sb., správní řád, ve znění pozdějších předpisů (dále jen „správní řád“), po posouzení předloženého záměru sděluje, že není dotčeným orgánem při projednávání návrhu ve smyslu ust. § 4 odst. 2 zákona č. 183/2006 Sb., o územním plánování a stavebním řádu (stavební zákon), ve znění pozdějších předpisů, protože dle § 9 odst. 2 písm. d) zákona o ochraně ZPF se jedná o použití zemědělské půdy k nezemědělským účelům po dobu kratší než jeden rok včetně doby potřebné k uvedení zemědělské půdy do původního stavu.

Pelánková Jarmila

5/ Ochrana ovzduší

Odbor životního prostředí, silničního hospodářství a zemědělství Městského úřadu Bruntál, jako orgán ochrany ovzduší, věcně příslušný podle ust. § 27 odst. 1 písm. f) zákona č. 201/2012 Sb., o ochraně ovzduší, v platném znění a místně příslušný podle ust. § 11 odst. 1 písm. b) zákona č. 500/2004 Sb., správní řád, ve znění pozdějších předpisů, po přezkoumání předloženého záměru zjistil, že není dotčeným orgánem, neboť zájmy chráněné zákonem o ochraně ovzduší nebudou umístěním ani realizací stavby dotčeny.

Ing. Kutáčková/kl. 342 (kutov)

6/ Státní správa lesů

Závazné stanovisko orgánu státní správy lesů ke společnému územnímu a stavebnímu řízení

Městský úřad Bruntál, odbor životního prostředí, silničního hospodářství a zemědělství, příslušný podle ust. § 61 odst. 1 písm. b) a c) zákona č. 128/2000 Sb., o obcích, ve znění pozdějších předpisů, a podle zákona č. 51/2020 Sb., o územně správním členění státu a o změně souvisejících zákonů (zákon o územně správním členění státu), v platném znění, jako dotčený orgán státní správy lesů věcně příslušný podle § 48 odst. 2 písm. c) zák. č. 289/1995 Sb., o lesích a o změně a doplnění některých zákonů, ve znění pozdějších předpisů (dále jen „lesní zákon“) a místně příslušný podle § 11 odst. 1 písm. a) zák. č. 500/2004 Sb., správní řád, ve znění pozdějších předpisů (dále jen „správní řád“) vydává podle § 149 odst. 1 a 2 správního řádu, podle § 4 odst. 2 zák. č. 183/2006 Sb., o územním plánování a stavebním řádu (stavební zákon), ve znění pozdějších předpisů (dále jen „stavební zákon“) a podle § 14 odst. 2 lesního zákona

s o u h l a s

k záměru ke společnému územnímu a stavebnímu řízení stavby nazvané „Výstavba PZS přejezdu P7699, P7707 a P7712 Milotice nad Opavou – Vrbno pod Pradědem na pozemku parc. č. 1236, 1237, 1240, 1241, 407/14, 407/46, 460/1, 460/12, 460/14, 460/23 v katastrálním území Milotice nad Opavou, parc. č. 524, 530, 543/1, 543/8, 543/9, 579/1, 842/1, 881/1, 930, 933/1 v katastrálním území Skrbovice, parc. č. 1509, 1539/1, 2185/1, 2224 v k. ú. Široká Niva a parc. č. 162/1, 190/2, 779/3, 794 v k. ú. Markvartice u Široké Nivy“ (investor Správa železnic, státní organizace, IČO: 70994234, Dlážďená č. p. 1003/7, 110 00 Praha, zmocněnec AFRY CZ s. r. o., IČO: 45306605, Magistrů č. p. 1275/13, 140 00 Praha), která má být umístěna na nelesních pozemcích parc. č. 1236, 1237, 1240, 1241, 407/14, 407/46, 460/14, v katastrálním území Milotice nad Opavou, parc. č. 524, 530, 543/1, 543/8, 543/9, 579/1, 881/1, 930, 933/1 v katastrálním území Skrbovice, parc. č. 1509, 1539/1, 2185/1, 2224 v k. ú. Široká Niva a parc. č. 162/1, 190/2, 779/3, 794 v k. ú. Markvartice u Široké Nivy a na lesních pozemcích parc. č. 460/1, 460/12 a 460/23 v k. ú. Milotice nad Opavou a parc. č. 842/1 v k. ú. Skrbovice, a to podle projektové dokumentace zakázka č. 2020/0274, s datem 03. 07. 2021, odpovědný projektant Ondřej Šrom.

Upozorňujeme, že zahájení výše uvedené stavby na lesních pozemcích bude podle lesního zákona možné až po nabytí právní moci rozhodnutí o povolení výjimky podle § 13 odst. 1 lesního zákona a o trvalém odnětí požadované částí výše uvedeného lesního pozemku plnění funkcí lesa podle § 16 lesního zákona, vydaného na základě žádosti investora nebo jeho zástupce s podklady podle § 1 vyhl. č. 77/1996 Sb., podané na zdejší odbor. Předpoklad záboru lesních pozemků je do 1 ha. V případě, že zábor lesních pozemků bude větší než 1 ha, je podle § 48a odst. 2 písm. c) lesního zákona k vydání souhlasu kompetentní Krajský úřad pro Moravskoslezský kraj.

O d ů v o d n ě n í

Zdejší orgán státní správy lesů obdržel dne 02. 08. 2021 žádost o vydání závazného stanoviska podle § 14 odst. 2 lesního zákona pro společné územní a stavební řízení stavby nazvané „Výstavba PZS přejezdu P7699, P7707 a P7712 Milotice nad Opavou – Vrbno pod Pradědem na pozemku parc. č. 1236, 1237, 1240, 1241, 407/14, 407/46, 460/1, 460/12, 460/14, 460/23 v katastrálním území Milotice nad Opavou, parc. č. 524, 530, 543/1, 543/8, 543/9, 579/1, 842/1, 881/1, 930, 933/1 v katastrálním území Skrbovice, parc. č. 1509, 1539/1, 2185/1, 2224 v k. ú. Široká Niva a parc. č. 162/1, 190/2, 779/3, 794 v k. ú. Markvartice u Široké Nivy“ (investor Správa železnic, státní organizace, IČ: 70994234, Dlážďená č. p. 1003/7, 110 00 Praha, zmocněnec AFRY CZ s. r. o., IČO: 45306605, Magistrů č. p. 1275/13, 140 00 Praha).

Žádost byla doložena projektovou dokumentací s datem 03. 07. 2021, zakázka č. 2020/0274, odpovědný projektant Ondřej Šrom.

Podle projektové dokumentace je předmětem stavby výstavba přejezdového zabezpečovacího systému. V rámci stavby bude provedena výstavba PZS, sdělovacího zařízení, přípojky elektro. Dále dojde k úpravě železničního svršku, spodku a výstavbě celopryžové přejezdové konstrukce. Součástí celé stavby bude rovněž vybudování technologického objektu, železničního propustku, úprava silničního propustku a části silniční komunikace. Stavbou dojde ke zvýšení bezpečnosti a plynulosti železniční i silniční dopravy. Rovněž bude stavbou vylepšen stav odtokových poměrů a celková úprava konstrukčních vrstev železničního spodku a silniční komunikace. Jedná se o stavbu trvalou.

V textu projektové dokumentace se uvádí, že stavbou nedojde k záboru (dočasnému ani trvalému) pozemků určených k plnění funkcí lesa. S tabulkou, ve které je uveden výčet parcel dotčených stavbou vyplývá, že stavbou budou dotčeny také lesní pozemky, se způsobem ochrany pozemky určené k plnění funkcí lesa.

Zdejší orgán státní správy lesů proto upozorňuje, že zahájení výše uvedené stavby mimo jiné na lesních pozemcích bude podle lesního zákona možné až po nabytí právní moci rozhodnutí o povolení výjimky

podle § 13 odst. 1 lesního zákona a o trvalém odnětí požadovaných částí výše uvedených lesních pozemků plnění funkcí lesa podle § 16 lesního zákona, vydaného na základě žádosti investora nebo jeho zástupce s podklady podle § 1 vyhl. č. 77/1996 Sb., podané na zdejší odboru (součástí žádosti bude znalecký posudek s výpočtem dočasného a trvalého záboru pozemků určených k plnění funkcí lesa). Předpoklad záboru lesních pozemků je do 1 ha. V případě, že zábor lesních pozemků bude větší než 1 ha, je podle § 48a odst. 2 písm. c) lesního zákona k vydání souhlasu kompetentní Krajský úřad pro Moravskoslezský kraj.

Zdejší orgán státní správy lesů posoudil předložený záměr stavby z pohledu jejího umístění mimo jiné na pozemcích určených k plnění funkcí lesa, uznal důvody tohoto umístění, a vydal požadované souhlasné závazné stanovisko s upozorněním na povinnosti vyplývající z lesního zákona.

Ing. Vandasová/kl. 273 (vadsst)

7/ Státní správa myslivosti

Odbor životního prostředí, silničního hospodářství a zemědělství, státní správa myslivosti, jako věcně příslušný správní úřad podle § 61 odst. 1 zákona č. 128/2000 Sb., o obcích (obecní zřízení), ve znění pozdějších předpisů a **jako dotčený orgán** státní správy myslivosti podle § 60 a § 67 zákona č. 449/2001 Sb., o myslivosti, ve znění pozdějších předpisů, a místně příslušný podle ust. § 11 odst. 1 písm. b) zákona č. 500/2004 Sb., správní řád, ve znění pozdějších předpisů sděluje, že k předloženému záměru **nemá připomínku**.

Bc. Josef Vavřín/kl. 378 (vavssm)

8/ Silniční správní úřad

Městský úřad Bruntál, odbor životního prostředí, silničního hospodářství a zemědělství, obecní úřad obce s rozšířenou působností vykonávající přenesenou působnost podle ustanovení § 61 odst. 1 písmene c) zákona č. 128/2000 Sb., o obcích (obecní úřadení), ve znění pozdějších předpisů, podle ustanovení § 40 odst. 4 písmene a) zákona č. 13/1997 Sb., o pozemních komunikacích, ve znění pozdějších předpisů (dále jen „zákon o pozemních komunikacích“), vykonává působnost silničního správního úřadu ve věcech silnic II. a III. třídy a veřejně přístupných účelových komunikací. Po posouzení dokumentace pro společné územní a stavební řízení k záměru: Výstavba PZS přejezdu P7699, P7707 a P7712 Milotice nad Opavou - Vrbno pod Pradědem na pozemku parc. č. 1236, 1237, 1240, 1241, 407/14, 407/46, 460/1, 460/12, 460/14, 460/23 v katastrálním území Milotice nad Opavou, parc. č. 524, 530, 543/1, 543/8, 543/9, 579/1, 842/1, 881/1, 930, 933/1 v katastrálním území Skrbovice, parc. č. 1509, 1539/1, 2185/1, 2224 v katastrálním území Široká Niva, parc. č. 162/1, 190/2, 779/3, 794 v katastrálním území Markvartice u Široké Nivy, žadatel: Správa železnic, státní organizace, IČO 70994234, Dlážděná č.p. 1003/7, 110 00 Praha, zastoupen na základě plné moci: AFRY CZ s.r.o., IČO 45306605, Magistrů č.p. 1275/13, 140 00 Praha, sděluje:

Příslušný silniční správní úřad uplatňuje podle ustanovení § 40 odst. 4 písmene d) zákona o pozemních komunikacích stanovisko k územním plánům a regulačním plánům a závazné stanovisko v územním řízení z hlediska řešení místních a účelových komunikací. K předloženému záměru nemá silniční správní úřad zmocnění pro vydání stanoviska nebo závazného stanoviska podle zákona o pozemních komunikacích a vydává vyjádření podle části IV. zákona č. 500/2004 Sb., správní řád, ve znění pozdějších předpisů.

Výstavba přejezdového zabezpečovacího systému na stávajících přejezdech P 7699 (Milotice nad Opavou, mj. rekonstrukce silničního pozemku sil. III/4581 v délce 24 m, v šířce mezi výstražníky, plynulé napojení na stávající silniční pozemek), P 7707 (Skrbovice, mj. úprava silničního propustku a čísta silničního pozemku sil. III/4514, rozšíření v d. 20 m, přípojka elektro v d. 490 m), P 7712 (Široká Niva, mj. rekonstrukce části silnice v d. 17 m v minimální š. 5 m mezi výstražníky); dále dojde k výstavbě sdělovacího zařízení, realizovány budou přípojky elektro. Dojde k úpravě železničního svršku, spodku a k výstavbě celopryžové přejezdové konstrukce. Vybudovaný bude železniční propustek, upraven silniční propustek a část silnice.

Nemáme námitek ke společnému územnímu a stavebnímu řízení. Umístění přípojky elektro v silničním pozemku podléhá povolení podle ustanovení § 25 odst. 6 písmene d) zákona o pozemních komunikacích.

Upozorňujeme:

Jedná se o stavbu, která zabezpečuje stavbu dráhy ve smyslu stanovení § 5 odst. 1 zákona č. 266/1994 Sb., o drahách, ve znění pozdějších předpisů.

Provádění stavebních prací v silničním pozemku podléhá povolení silničního správního úřadu podle ustanovení § 25 odst. 6 písmene c) zákona o pozemních komunikacích.

Omezení silničního provozu na silnici podléhá povolení silničního správního úřadu ve smyslu ustanovení § 24 odst. 2 zákona o pozemních komunikacích.

Místní a přechodnou úpravu provozu na pozemní komunikaci na sil. II. a III. třídy, místní komunikaci a na veřejně přístupné účelové komunikaci stanoví Městský úřad Bruntál, odbor životního prostředí, silničního hospodářství a zemědělství, opatřením obecné povahy. Místní a přechodnou úpravu provozu na účelové komunikaci, která není veřejně přístupná, umísťuje její vlastník.

Na silnici nebude umístován stavební materiál, odstavovány stavební stroje a vozidla stavby. K užívání pozemní komunikace jiným než obvyklým způsobem nebo k jiným účelům, než pro které je určena, podléhá povolení podle ustanovení § 25 odst. 6 písmene c) zákona o pozemních komunikacích.

Při znečištění pozemní komunikace je ten, kdo znečištění způsobil, je bez průtahů odstranit podle ustanovení § 28 odst. 1 zákona o pozemních komunikacích.

Šumšalová/kl. 173 (sumssu)

9/ Státní památková péče

Městský úřad Bruntál, odbor výstavby a územního plánování, jako místně a věcně příslušný orgán státní památkové péče dle ust. § 11 odst. 1 zákona č. 500/2004 Sb., správní řád, ve znění pozdějších předpisů, a ust. § 29 odst. 2 zákona č. 20/1987 Sb., o státní památkové péči, ve znění pozdějších předpisů (dále jen „zákon o státní památkové péči“), sděluje, že záměrem/stavbou **nejsou dotčeny zájmy** chráněné zákonem o státní památkové péči v působnosti obecního úřadu obce s rozšířenou působností, pro které je dotčeným orgánem státní památkové péče. Nejedná se o obnovu kulturní památky ani o záměr/stavbu v památkové zóně nebo v ochranném pásmu nemovité kulturní památky / památkové zóny.

Mgr. Bc. Klára Němčanská/kl. 265 (nempp)

10/ Územní plánování

Závazná část:

Odbor výstavby a územního plánování Městského úřadu Bruntál, jako orgán územního plánování příslušný podle § 6 odst. 1 písm. e) zákona č. 183/2006 Sb., o územním plánování a stavebním řádu (stavební zákon), ve znění pozdějších předpisů (dále jen "stavební zákon"), posoudil záměr podle § 96b odst. 3 stavebního zákona z hlediska souladu s politikou územního rozvoje, s územně plánovací dokumentací a z hlediska uplatňování cílů a úkolů územního plánování.

Záměr obsahuje:

Předmětem záměru je výstavba přejezdových zabezpečovacích systémů na stávajících železničních přejezdech P7699 v km 0,696, P7707 v km 6,832 a P7712 v km 9,592 na trati Milotice nad Opavou - Vrbno pod Pradědem. V rámci stavby bude provedena výstavba přejezdového zabezpečovacího světelného zařízení (PZS), sdělovacích zařízení a přípojek elektro. Dále dojde k úpravě železničního svršku, spodku a výstavbě celopryžové přejezdové konstrukce. Součástí celé stavby bude rovněž vybudování technologických objektů, železničních propustků, úprava silničních propustků a části silniční komunikace.

Záměr přejezdu P7707 a souvisejících částí záměru se nachází na pozemcích parc. č. 524, 530, 543/1, 543/8, 543/9, 579/1, 842/1, 881/1, 930 a 933/1 v k.ú. Skrbovice.

Záměr přejezdu P7712 a souvisejících částí záměru se nachází na pozemcích parc. č. 1509, 1539/1, 2185/1 a 2224 v k.ú. Široká Niva a pozemcích parc. č. 162/1, 190/2, 779/3 v k.ú. Markvartice u Široké Nivy.

Záměr přejezdu P7699 a souvisejících částí záměru se nachází na pozemcích parc. č. 1236, 1237, 1240, 1241, 407/14, 407/46, 460/1, 460/12, 460/14, 460/23 v k.ú. Milotice nad Opavou a na pozemku parc. č. 902 v k.ú. Zátor. – pro tuto část záměru není zdejší orgán územního plánování dotčeným orgánem podle § 6 odst. 1 písm. e) stavebního zákona; vydání závazného stanoviska pro tuto část záměru je podle § 96b stavebního zákona v kompetenci Krajského úřadu Moravskoslezského kraje.

Po zhodnocení předložených podkladů s požadavky předpisů v oblasti územního plánování, orgán územního plánování jako dotčený orgán vydává podle ustanovení § 96b stavebního zákona toto **závazné stanovisko**:

záměr je přípustný.

Podmínky pro její přípravu a uskutečnění se nestanoví.

Odůvodnění:

Dne 02.08.2021 podala právnická osoba Správa železnic, státní organizace, IČO 70994234, Dlážďená č.p. 1003/7, 110 00 Praha, kterou zastupuje zmocněnec AFRY CZ s.r.o., IČO 45306605, Magistrů č.p. 1275/13, 140 00 Praha, žádost o koordinované stanovisko Městského úřadu Bruntál pro společné územní a stavební řízení pro umístění a povolení přejezdových zabezpečovacích systémů včetně souvisejících staveb na železniční trati Milotice nad Opavou - Vrbno pod Pradědem.

K žádosti byly předloženy projektové dokumentace k jednotlivým železničním přejezdům, s datací 07/2021 a to vždy v rozsahu průvodní zprávy, souhrnné technické zprávy, situačních výkresů (přehledná situace, koordinační situace v měřítku 1:1000), vypracované projektantem Ondřejem Šromem; zodpovědný projektant Ing. Radovan Komínek.

Posouzením žádosti a projektové dokumentace orgán územního plánování zjistil, že se jedná o umístění a povolení přejezdových zabezpečovacích systémů včetně souvisejících staveb na železniční trati Milotice nad Opavou - Vrbno pod Pradědem v zastavěném území, v zastavitelných plochách a v nezastavěném území a vydání rozhodnutí nebo jiného úkonu podle části třetí hlavy III dílů 4 a 5, § 126, 127, 129 odst. 2 a 3 stavebního zákona nebo podle zvláštního zákona závisí na posouzení záměrem vyvolané změny v území. V takovém případě je orgán územního plánování příslušný k vydání závazného stanoviska podle § 96b stavebního zákona.

Kromě podkladů předložených žadatelem orgán územního plánování vycházel z následujících podkladů:

- Územní plán Široká Niva, s nabytím účinnosti k 08.11.2011 (dále jen „ÚP Široká Niva“),
- Zásady územního rozvoje Moravskoslezského kraje ve znění právního stavu po aktualizacích č. 1 a 5, vydaných pod usneseními Zastupitelstva Moravskoslezského kraje č. 9/957 ze dne 13.09.2018 a č. 4/375 ze dne 17. 6. 2021, které nabýly účinnosti dne 31.07.2021 (dále jen „ZÚR“),
- Politika územního rozvoje České republiky, schválená usnesením vlády České republiky č. 929 ze dne 20.07.2009, ve znění Aktualizací č. 1, 2, 3 a 5, schválených vládou dne 17.08.2020, které nabýly účinnosti dne 11.09.2020 (dále jen „PÚR“).

Orgán územního plánování posoudil záměr žadatele podle hledisek uvedených v § 96b odst. 3 stavebního zákona a posouzením záměru zjistil, že:

– Soulad s územně plánovací dokumentací:

Orgán územního plánování posouzením žádosti a přiložené projektové dokumentace zjistil, že se část předloženého záměru (přejezd P7699 a související stavby této části záměru) nachází ve správních obvodech dvou obcí s rozšířenou působností (SO ORP Bruntál – katastrální území Milotice nad Opavou a SO ORP Krnov – katastrální území Zátor). Na základě výše uvedených skutečností ve smyslu § 154 zákona č. 500/2004 Sb., správní řád, ve znění pozdějších předpisů, sděluje, že pro tuto část záměru **není dotčeným orgánem** podle § 6 odst. 1 písm. e) stavebního zákona a závazné stanovisko pro tuto část záměru ve smyslu § 96b stavebního zákona nevydává; vydání závazného stanoviska pro tuto část záměru je podle § 96b stavebního zákona v kompetenci Krajského úřadu Moravskoslezského kraje.

Podle vydaného ÚP Široká Niva se záměr nachází v zastavěném území, v ploše dopravní infrastruktury – plochy dopravy drážní (DD) s hlavním využitím pro stavby a zařízení železniční dopravy, a s přípustným využitím mj. i pro stavby sítí a zařízení technické infrastruktury. Dále se záměr na nachází v zastavěném území a v nezastavěném území, v ploše dopravní infrastruktury – plochy

dopravy silniční (DS) s hlavním využitím pro stavby dopravní včetně náspů, zářezů, opěrných zdí, mostků apod., a s přípustným využitím mj. i pro stavby sítí a zařízení technické infrastruktury, např. vodovody, kanalizace, trafostanice, energetická vedení, komunikační vedení veřejné komunikační sítě, elektronická komunikační zařízení veřejné komunikační sítě.

Záměr se dále (především v rozsahu souvisejících staveb sdělovacích zařízení a přípojek elektro) nachází také v zastavitelné ploše (Z45), v ploše v ploše dopravní infrastruktury – plochy parkovací a odstavné (DP) s hlavním využitím pro stavby odstavných, parkovacích a manipulačních ploch, a s přípustným využitím mj. i pro stavby a zařízení technické infrastruktury, např. vodovody, kanalizace, trafostanice, energetická vedení, komunikační vedení veřejné komunikační sítě, elektronická komunikační zařízení veřejné komunikační sítě; dále se také nachází v zastavěném území a v zastavitelných plochách (Z36), v ploše smíšené obytné (SO) s hlavním využitím pro stavby pro bydlení, a s přípustným využitím mj. i pro stavby sítí a zařízení technické infrastruktury, např. vodovody, kanalizace, domovní ČOV, trafostanice, energetická vedení, komunikační vedení veřejné komunikační sítě, elektronická komunikační zařízení veřejné komunikační sítě. Záměr se také nachází v zastavitelných plochách (ZV1, ZV2), plochy veřejných prostranství – plochy zeleně na veřejných prostranstvích (ZV) s hlavním využitím pro veřejně přístupnou zeleň, a s přípustným využitím mj. i pro stavby sítí a zařízení technické infrastruktury. Záměr se také nachází v nezastavěném území, v ploše přírodní (PP) s hlavním využitím pro regionální a nadregionální části ÚSES, pro lokální biocentra ÚSES a pro plochy přírodní rezervace Kunov, a s přípustným využitím mj. i pro stavby sítí a zařízení technické infrastruktury, jejichž trasování nebo umístění mimo plochy by bylo neřešitelné nebo ekonomicky nereálné.

Předložený záměr umístění a povolení přejezdových zabezpečovacích systémů včetně souvisejících staveb na železniční trati Mílotice nad Opavou - Vrbno pod Pradědem je v souladu s funkčním využitím výše uvedených ploch.

ÚP Široká Niva dále pro plochu smíšeně obytnou (SO) stanoví podmínky prostorového uspořádání a ochrany krajinného rázu – max. podlažnost 2 NP a podkroví, koeficient zastavění pozemku (KZP) – max. 0,40. Koeficient zastavění pozemku je ÚP Široká Niva definován jako poměr mezi součtem výměr zastavěných ploch naregulovaném pozemku k výměře tohoto pozemku.

Výše uvedený záměr je ve svém rozsahu v ploše smíšené obytné (SO) stavbou veskrze horizontální, podzemní a nemá nadzemní podlaží. Lze tak konstatovat, že výška zástavby nebude narušovat hladinu okolní zástavby. Pro zbylé plochy, tj. plochy dopravní infrastruktury - plochy dopravy drážní (DD), plochy dopravní infrastruktury - plochy parkovací a odstavné (DP), plochy dopravní infrastruktury - plochy dopravy silniční (DS), plochy veřejných prostranství – plochy zeleně na veřejných prostranstvích (ZV) a plochy přírodní (PP) nejsou podmínky prostorového uspořádání a ochrany krajinného rázu stanoveny.

Záměr je tak v souladu s podmínkami prostorového uspořádání a ochrany krajinného rázu stanovenými v ÚP Široká Niva.

Na základě výše uvedeného orgán územního plánování dospěl k závěru, že výše uvedený záměr **je v souladu s Územním plánem Široká Niva.**

ÚP Široká Niva byl vydán před účinností ZÚR, proto splnění cílů a úkolů územního plánování, uvedených v ZÚR vyhodnotil orgán územního plánování a dospěl k závěru, že shora uvedený záměr **je v souladu se ZÚR**, respektuje priority územního plánování kraje pro zajištění udržitelného rozvoje území, nachází se ve specifické oblasti SOB 3 – Jeseníky – Kralický Sněžník, zohledňuje požadavky na využití území, kritéria a podmínky pro rozhodování o změnách v území stanovené v ZÚR pro tuto specifickou oblast.

Předložený záměr zasahuje do nadregionálního biokoridoru K87 V, se základní charakteristikou směřující k vazbě na toky Střední Opavy a Opavy z CHKO Jeseníky do NRBC 20 Ptačí hora-Údolí Opavy. Jednoznačná lokalizace trasy je dána bezprostřední vazbou na vodní prostředí v korytech vodních toků. Cílové ekosystémy – vodní. Dále záměr zasahuje do nadregionálního biokoridoru K87 N, se základní charakteristikou takovou, že osa NRBK je vedena údolní nivou Opavy v zásadě souběžně s vodní osou NRBK K87 z RBC 201 Pod Válečnou strání do NRBC 20 Ptačí hora-Údolí Opavy. Lokalizace trasy je dána vazbou na stávající lužní porosty a doprovodné porosty vodního toku. Cílové ekosystémy – nivní.

Záměr se dále nachází v nadregionálním biocentru s označením č. 2007 (Ptačí hora-Údolí Opavy); cílové ekosystémy mezofilní bučinné, vodní, nivní, mokřadní, luční.

ZÚR vymezují plochy a koridory pro ÚSES nadregionální a regionální úrovně. Biocentra a biokoridory jsou vymezeny jako rámcové plochy a koridory pro zpřesnění v územně plánovací dokumentaci dotčených obcí. Biokoridory jsou vymezeny jako pás území o šířce 600 m, tj. 300 m na každou stranu od znázorněné osy, která určuje směr propojení. V tomto pásu je možné provádět zpřesnění biokoridoru, v rámcově vymezené ploše biocentra je možné zpřesnit biocentrum.

Záměr je umístěn na anebo v těsné blízkosti stávající železniční trati, která je údolím řeky Opavy vedena od roku 1880, nepředpokládá se tak vliv na výše uvedené prvky územního systému ekologické stability ("ÚSES"). Stavba dále nezasahuje do ploch a koridorů veřejné infrastruktury nezasahuje do koridorů pro veřejně prospěšnou stavbu a územních rezerv vymezených v ZÚR, je v souladu s územními podmínkami koncepce ochrany a rozvoje přírodních, kulturních a civilizačních hodnot území a s podmínkami pro zachování a dosažení cílových kvalit specifické krajiny/krajin.

Územní rozvojový plán podle § 2 odst. 1 písm. p) bod 1. stavebního zákona nebyl dosud vydán, proto se soulad záměru s Územním rozvojovým plánem neposuzuje.

– Soulad s PÚR:

ÚP Široká Niva byl vydán před schválením PÚR ve znění pozdějších změn, proto splnění cílů a úkolů územního plánování, uvedených v PÚR vyhodnotil orgán územního plánování a dospěl k závěru, že shora uvedený záměr **je v souladu s PÚR**, respektuje republikové priority územního plánování pro zajištění udržitelného rozvoje území, nenarušuje přírodní, kulturní, historické a urbanistické hodnoty území, charakter území je zachován. Záměr je umístěn v zastavěném území, v zastavitelných plochách a v nezastavěném území, nezasahuje do pozemků nezbytných pro vytvoření souvislých ploch veřejné zeleně, zachovává rozmanitost venkovské krajiny a nedotýká se ploch s vysokou mírou rizika vzniku povodňových škod.

– Soulad s cíli a úkoly územního plánování: (§ 18, 19 stavebního zákona)

Orgán územního plánování posoudil záměr umístění a povolení přejezdových zabezpečovacích systémů včetně souvisejících staveb na železniční trati Milotice nad Opavou - Vrbno pod Pradědem v zastavěném území, v zastavitelných plochách a v nezastavěném území také z hlediska relevantních cílů a úkolů územního plánování, zejména § 19 odst. 1 písm. b), c), d), e) tj. zda záměr vyhovuje stávajícím podmínkám v území, zda s ním nejsou spojeny problémy a rizika s ohledem na veřejné zdraví a na životní prostředí a jaký má vliv na veřejnou infrastrukturu.

Záměr je navržen podél železniční trati Milotice nad Opavou - Vrbno pod Pradědem na břehu řeky Opavy. Záměr nenarušuje předpokládané využití území a přispívá k jeho dalšímu rozvoji. Vytváří předpoklady pro udržitelný rozvoj území a pro soudržnost společenství obyvatel území. Stavba nezvyšuje rizika společnosti s ohledem na veřejné zdraví.

Záměr je v souladu s cíli a úkoly územního plánování.

Upozornění pro žadatele:

Závazné stanovisko platí 2 roky ode dne vydání, nestanoví-li orgán územního plánování v odůvodněných případech lhůtu delší, nejdéle však 3 roky.

Platnost závazného stanoviska nelze prodloužit, pokud se změnily podmínky v území.

Vydání závazného stanoviska není překážkou vydání závazného stanoviska týkajícího se jiného záměru v daném území.

Závazné stanovisko nepozbývá platnosti:

- bylo-li na základě žádosti podané v době jeho platnosti vydáno územní rozhodnutí, společné povolení nebo jiné obdobné rozhodnutí podle jiného zákona a toto rozhodnutí nabylo právní moci,
- byla-li na základě návrhu veřejnoprávní smlouvy nahrazující územní rozhodnutí nebo společné povolení podaného v době jeho platnosti uzavřena veřejnoprávní smlouva a tato veřejnoprávní smlouva nabyla účinnosti, nebo

- nabyli-li právních účinků územní souhlas nebo společný územní souhlas a souhlas s provedením ohlášeného stavebního záměru vydaný k oznámení stavebního záměru učiněného v době platnosti závazného stanoviska.

Upozornění pro žadatele:

Toto závazné stanovisko nenahrazuje územní rozhodnutí a stavební povolení, jichž je zapotřebí pro umístění a povolení stavby podle stavebního zákona.

Příloha:

- ověřený výkres Koordinační situace (3x)

Mgr. Jan Heisig/kl. 238 (heisjqp)

Poučení:

Koordinované závazné stanovisko a koordinované stanovisko není povolením k umístění a provedení stavby podle stavebního zákona.

Ing. Pavla Krupová
vedoucí odboru výstavby
a územního plánování

Obdrží:

Správa železnic, státní organizace, Dlážděná č.p. 1003/7, 110 00 Praha
prostřednictvím AFRY CZ s.r.o., IDDS: ay4ur5q

MĚSTSKÝ ÚŘAD BRUNTÁL
odbor výstavby a územního plánování
příloha k opatření
ze dne

zn. Výst. HUSZ-5312-21-11-1000
-Výst. GG8F-22-1-11-1000




MĚSTSKÝ ÚŘAD BRUNTÁL
odbor výstavby a územního plánování
Příloha k opatření


ze dne

zn. Výst. HUSP - 13576 - M - rno

- Vyřt. GOST - 2011 - rno

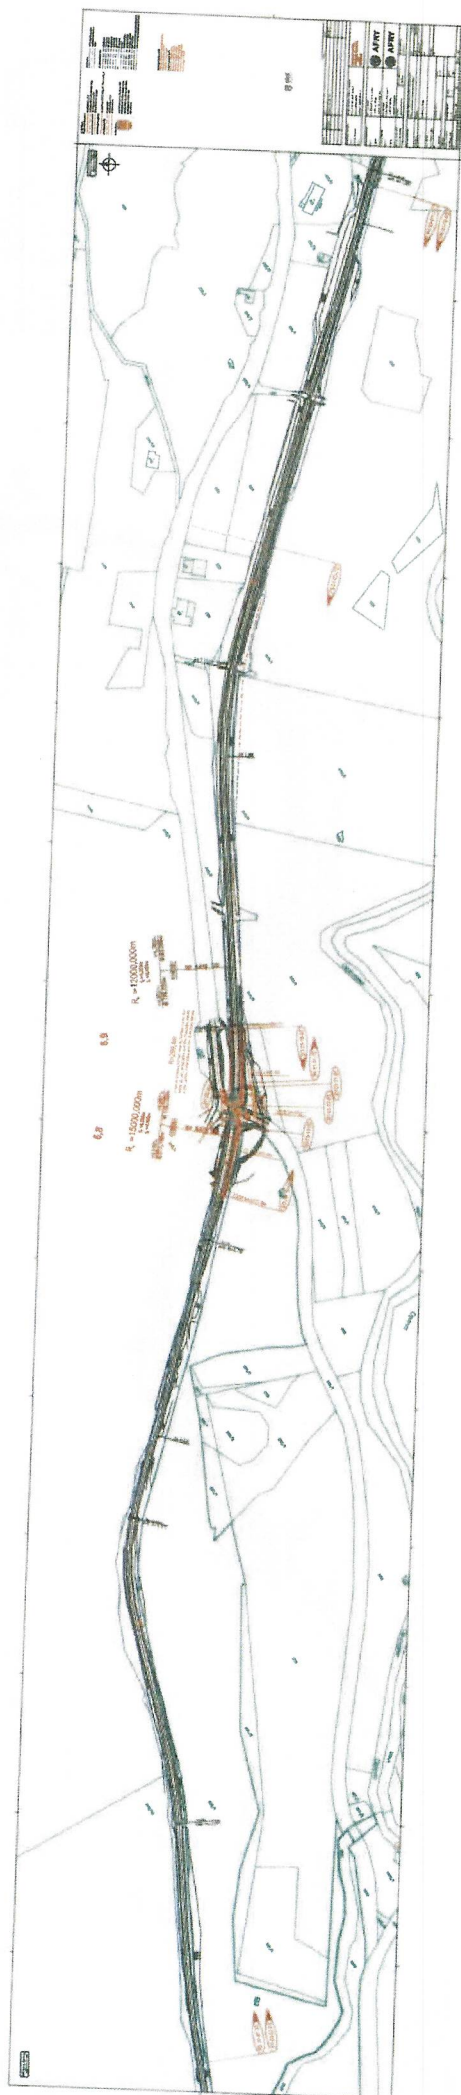

140512-5-3556-21-1-10
-454 608-329-10

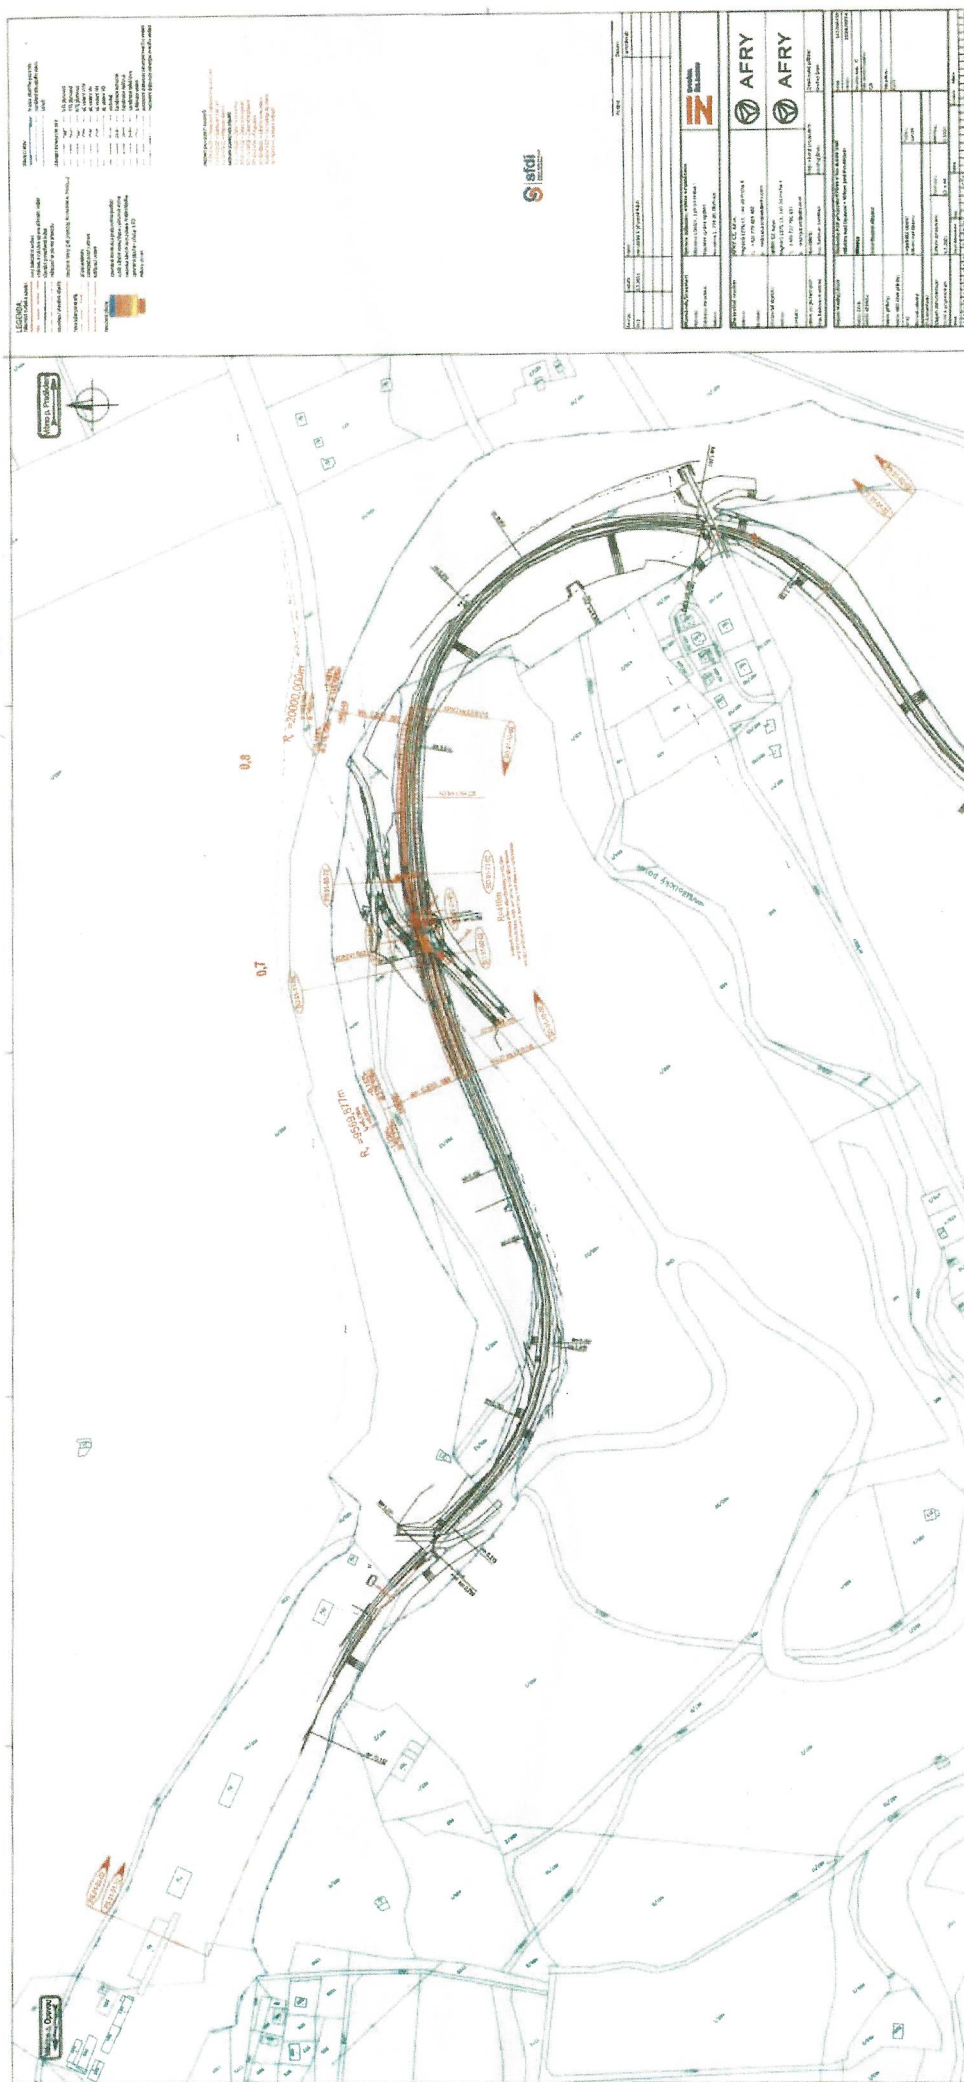



Datová schránka: ay4ur5q, AFRY CZ s.r.o.
Uživatel: Adéla Dianová

Přijatá zpráva - Detail zprávy

Předmět: koordinované stanovisko: Výstavba PZS přejezdu P7699, P7707 a P7712
Milotice nad opavou - Vrbno pod
ID zprávy: 940934200
Typ zprávy: Přijatá datová zpráva
Stav zprávy: Doručená
Datum a čas: 25. 8. 2021 v 13:39:25

Odesílatel: Město Bruntál, Nádražní 994/20, 79201 Bruntál, CZ
ID schránky: c9vbr2k
Typ schránky: Orgán veřejné moci
Odesílající osoba: Pověřená osoba

Zmocnění: Nezádáno
Naše čís. jednací: MUBR/53556-21/rho
Naše spisová zn.: VUP-6685/2021/rho
Vaše čís. jednací: Nezádáno
Vaše spisová zn.: Nezádáno
K rukám: Nezádáno
Do vlastních rukou: Ne
Zakázáno doručení fikcí: Ne

Přílohy:

2021-6685.pdf (329,89 kB)
MUBR-53556-21-rho-Výst._6685-2021-rho_příloha.pdf (375,48 kB)

Události zprávy:

25. 8. 2021 v 13:01:03 EV0: Datová zpráva byla podána.
25. 8. 2021 v 13:01:04 EV5: Datová zpráva byla dodána do datové schránky příjemce. Je-li příjemcem datové zprávy orgán veřejné moci vystupující v postavení orgánu veřejné moci, byla datová zpráva tímto okamžikem doručena.
25. 8. 2021 v 13:39:25 EV12: Přihlásila se pověřená osoba s právem přístupu ke zprávě ve smyslu § 8, odst. 6 zákona č. 300/2008 Sb., v platném znění. Datová zpráva je nyní doručena. Případné dřívější datum doručení fikcí nebo doručení dodáním do schránky orgánu veřejné moci není dotčeno.

