

PODÉLNÝ PROFIL TK
Měřítko 1:1000/100
P7712

KŘÍŽOVICÍ OBJEKTY A INŽENÝRSKÉ SÍTĚ
GEOLOGICKÝ POPIS VRSTEV PRAŽCOVÉHO PODLOŽÍ Z VÝSLEDKŮ GTP

PARAMETRY ZAOBLNĚNÍ LOMŮ SKLONŮ NIVELETY
NOVÁ NIVELETA – NEPŘEVÝŠENÝ KOLEJNICOVÝ PÁS
NIVELETA TK – STÁVAJÍCÍ STAV
PLÁN TĚLESA ŽELEZNIČNÍHO SPODKU

OBJEKTY ODVODNĚNÍ TĚLESA ŽELEZNIČNÍHO SPODKU:
PŘÍKOPY ———— LEVOSTRANNÝ
————— PRAVOSTRANNÝ
————— OBOUSTRANNÝ
PODÉLNÝ TRATIVOD ———— KLESÁ VE SMĚRU ŠÍPKY

SRŮVNÁVACÍ ROVINA

SVISLÝ POSUN OSY KOLEJE (m) — POKLES
+ ZDVIH



KÓTY NIVELETY TK – NOVÝ STAV

KÓTY NIVELETY TK – STÁVAJÍCÍ STAV


STANIČENÍ

SKLONOVÉ POMĚRY – NOVÉ / STÁVAJÍCÍ

SMĚROVÉ POMĚRY – NOVÉ / STÁVAJÍCÍ

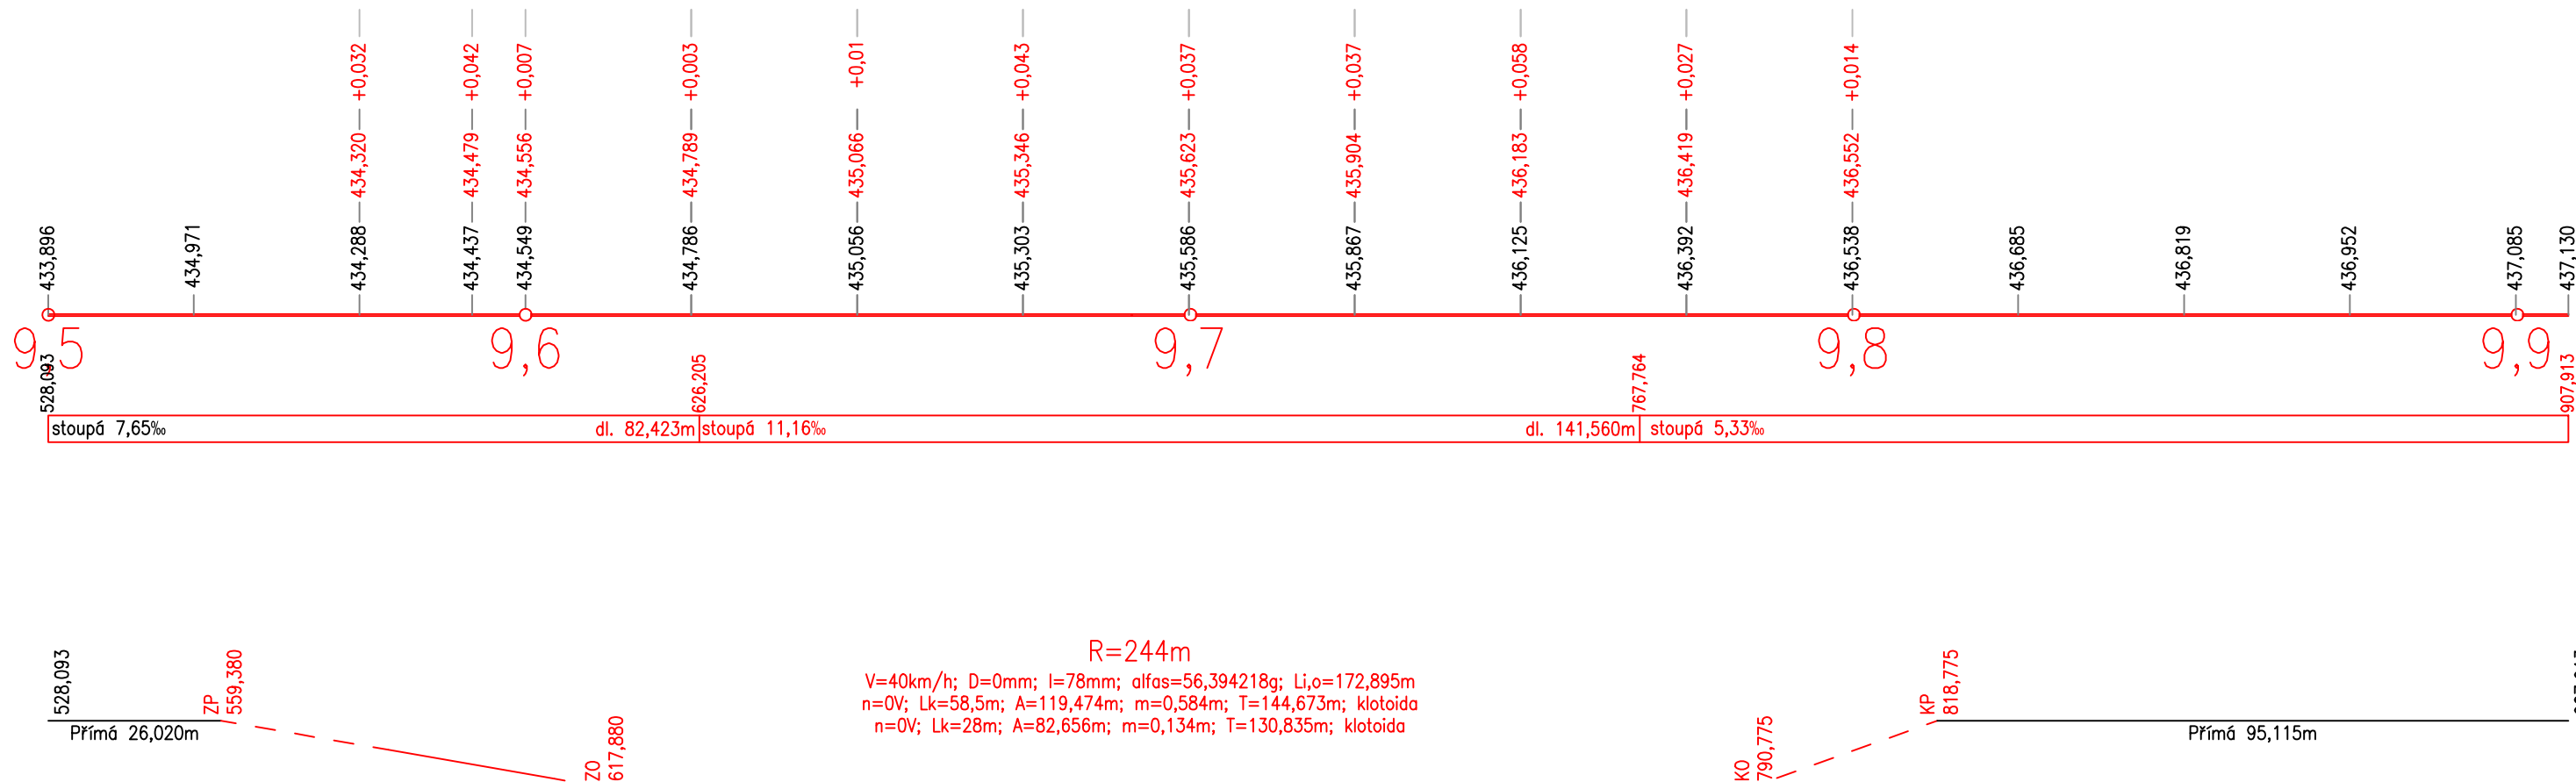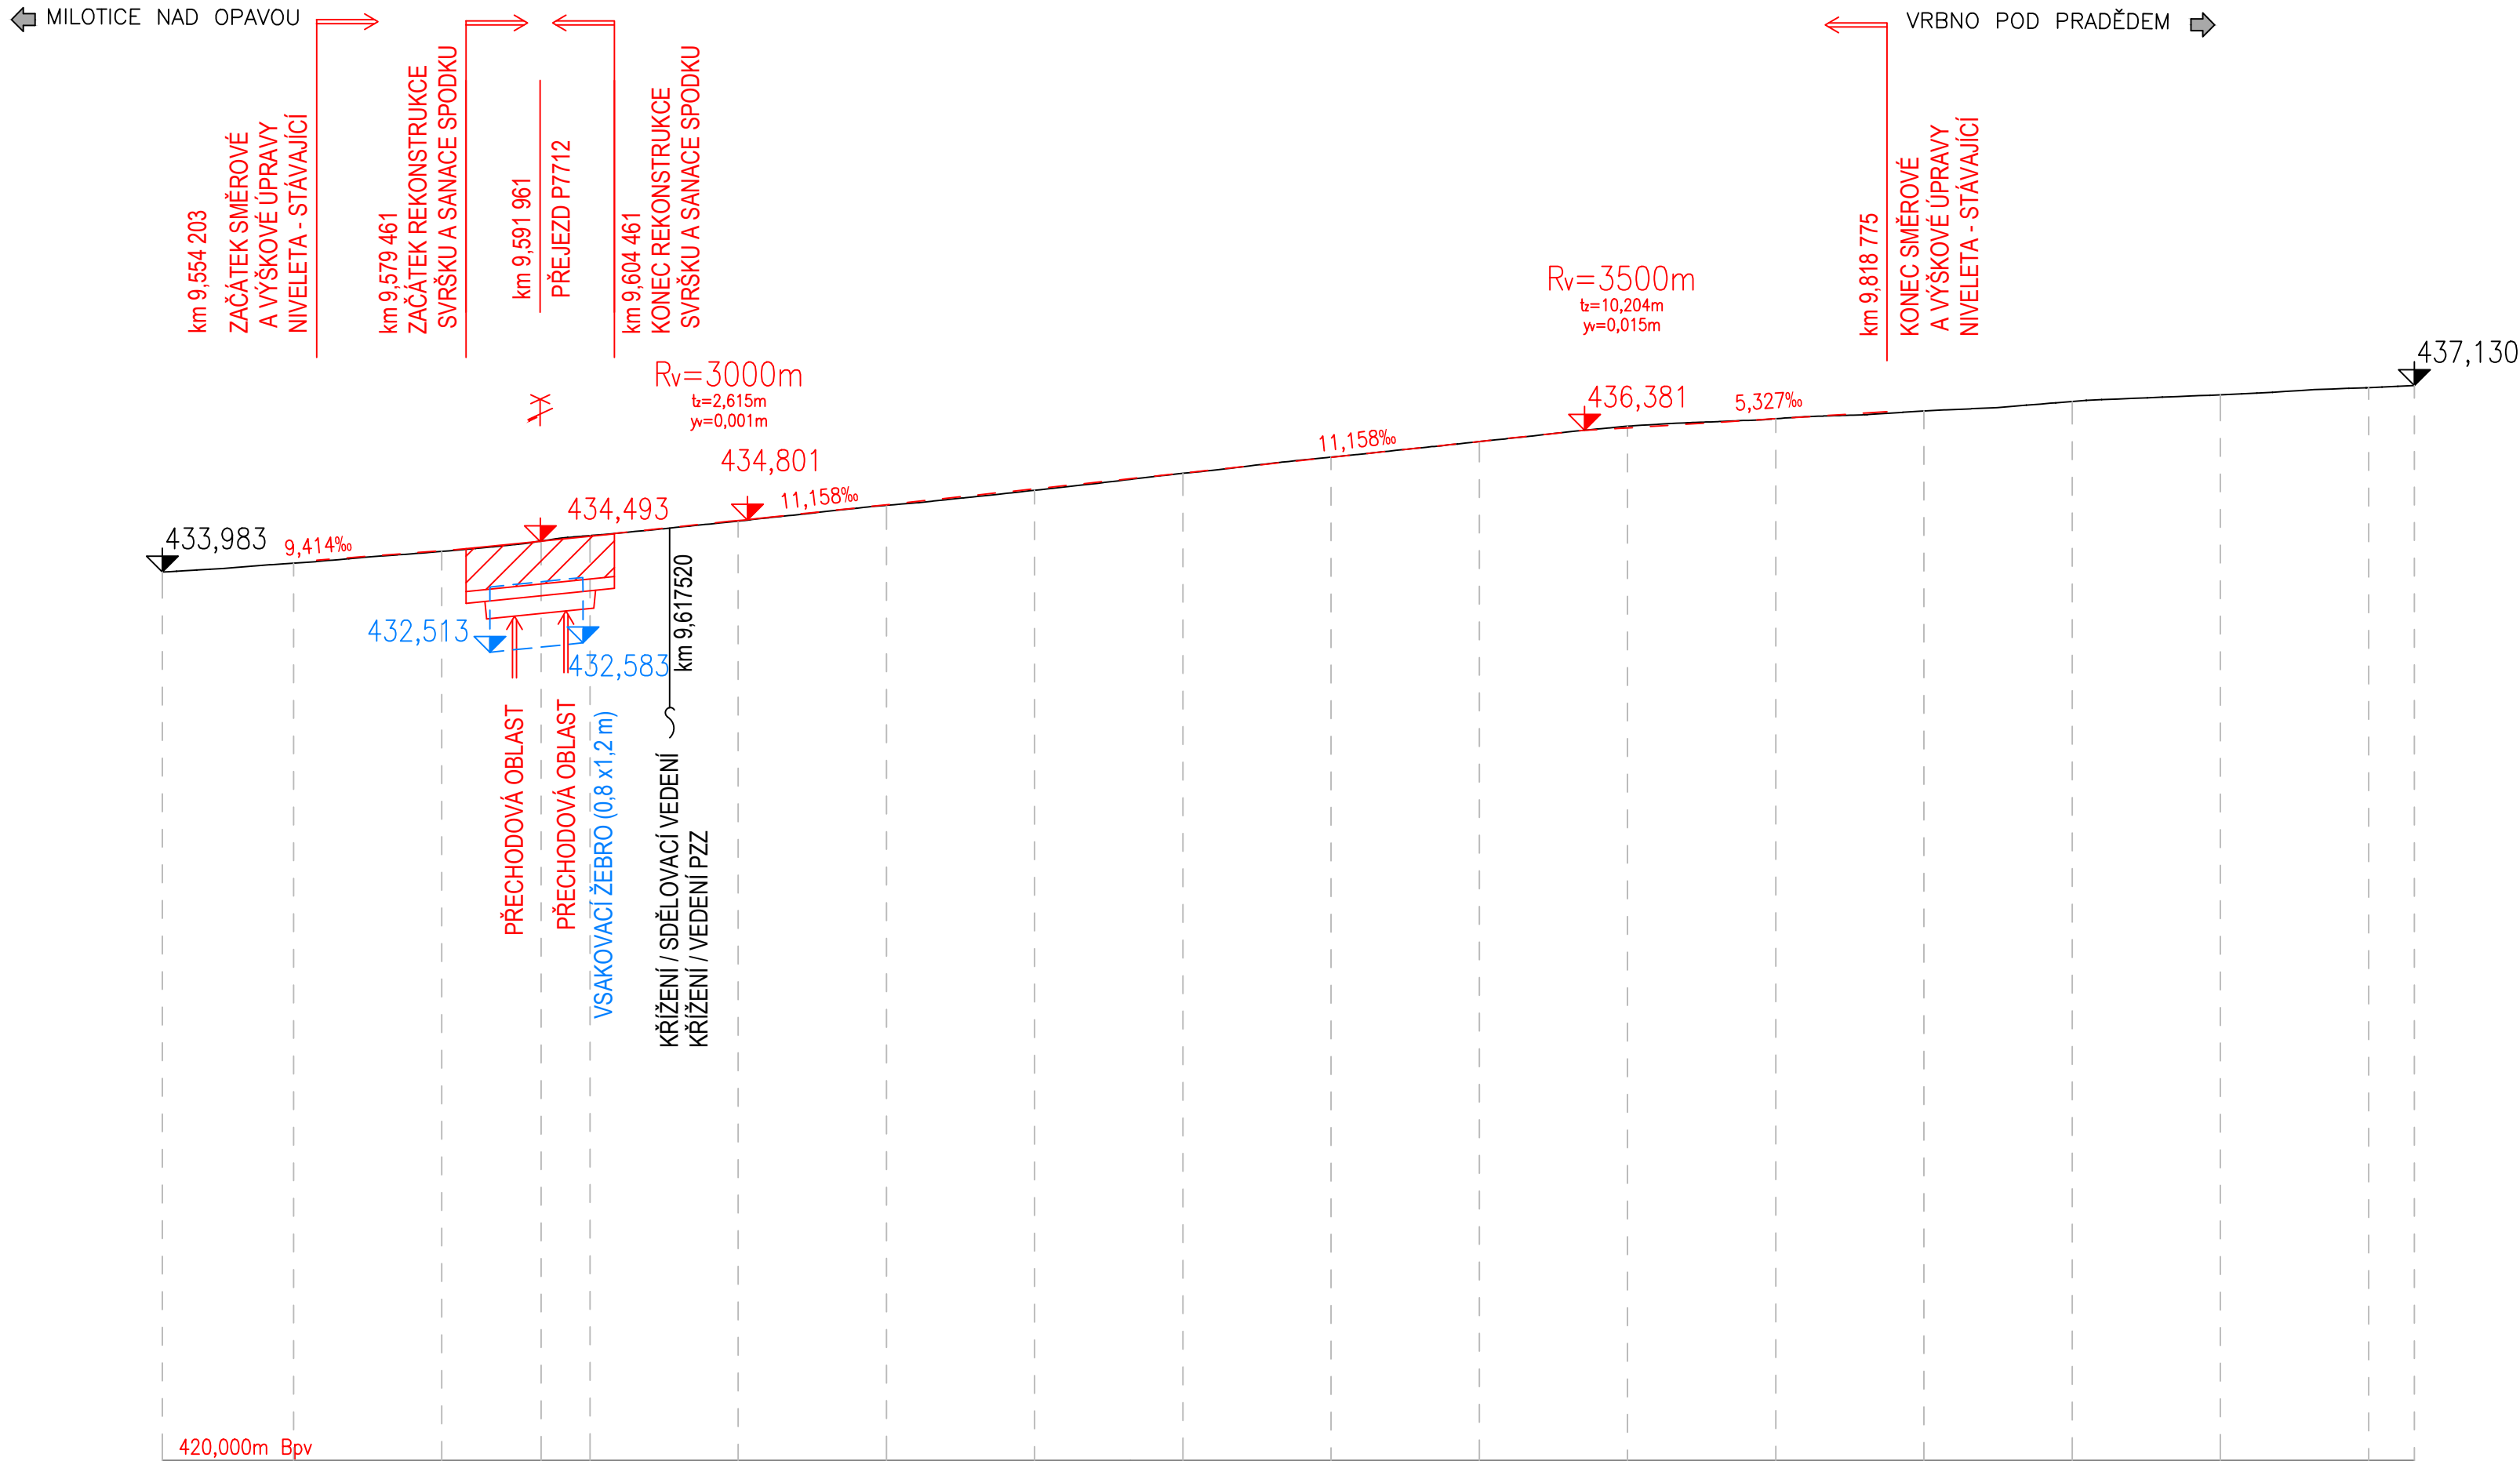

VÝŠKOVÝ SYSTÉM : B.p.v.
SOUŘADNICOVÝ SYSTÉM: S-JTSK

 Orientační schéma:  Razítko oprávněné osoby: Ing. Radovan Komínek ČKAIT 1102075 Podpis: _____ Datum: _____			
Revize:	Datum:	Popis:	Kontroloval:
000	3.9.2021	Definitivní odevzdání dokumentace	
Stavebník/investor:		Správa železnic, státní organizace	
Adresa:		Dlážděná 1003/7, 110 00 Praha 1	
Zástupce investora:		Stavební správa východ	
Adresa:		Nerudova 1, 779 00 Olomouc	
Zhotovitel stavby:		CZ&SWE Konsorcium - PZS Milotice	
Adresa:		Magistrů 1275/13, 140 00 Praha 4	
Kontakt:		T: +420 775 429 482 E: radovan.kominek@afry.com	
Zhotovitel objektu:		AFRY CZ s.r.o	
Adresa:		Magistrů 1275/13, 140 00 Praha 4	
Kontakt:		T: +420 737 798 691 E: ondrej.srom@afry.com	
Hlavní projektant (HIP): Ing. Radovan Komínek		Specialista: Ondřej Šrom	Odpovědný projektant: Ing. Radovan Komínek
			Zpracovatel přílohy: Ondřej Šrom
Název stavby/akce:		Výstavba PZS přejezdu P7712 v km 9,592 trati Milotice nad Opavou - Vrbno pod Pradědem	S-kód: S622000458 Zakázka: 2020/0274
Název části:		Stavební objekty	Označení části: D.2
Název objektu:		Železniční svršek - Železniční spodek - Železniční přjezd Silniční komunikace	Číslo objektu/komplexu: SO 03-10-03/SO 03-11-03 SO 03-13-03/SO 03-50-03
Název přílohy:		Podélný profil - žel.	Číslo přílohy: 2 041
Název dílčí části přílohy:			Paré:
Kraj:	Katastrální území:	TUDU:	
Moravskoslezský	Šíroká Niva	224104	
Dokumentace:			
Stupeň dokumentace:	Datum zpracování:	Formáty:	Měřítko:
DUSP + PDPS	15.10.2021	4 x A4	1:1000/100
S-kód:	Stupeň dokumentace:	Část:	Objekt:
S622000458	0	D	2
Prostor pro další informace			