

**AFRY CZ s.r.o.**

Praha

došlo dne: 15-03-2021

č.j.: 1799/PP 1014,

přiděleno: ŠTEFKOVÁ

AFRY CZ s.r.o.**Ing. Kateřina Štefková****Hrušovská 2678/20****702 00 Ostrava**

Váš dopis značky / ze dne:

Naše značka

Vyřizuje / linka

Bruntál

Vax/102/2021

Ing. Procházková/kl. 316

08.03.2021

Věc:**Sdělení k existenci vodovodních sítí v rámci stavby „Výstavba PZS přejezdu P7712 v km 9,592 trati Milotice nad Opavou – Vrbno pod Pradědem“**

Na základě Vaší žádosti ze dne doručení 08.03.2021, vedené pod naším č.j. 808/21 ve věci našeho sdělení k existenci námi provozovaných vodárenských zařízení a vodovodních řadů, za účelem realizace stavby vedené pod názvem „Výstavba PZS přejezdu P7712 v km 9,592 trati Milotice nad Opavou – Vrbno pod Pradědem“, situované v k.ú. a obci Široká Niva (viz Vámi přiložen zákres zájmového území na podkladu katastrální mapy), Vám v příloze zasíláme pro uvedenou lokalitu Vašich zájmů 1xA4 s orientačním zakreslením trasy veřejného vodovodu a zároveň upozorňujeme na jeho **ochranná pásma**, která jsou stanovena zákonem o vodovodech a kanalizacích č.274/2001 Sb. tj. 1,5 m na každou stranu od vnějšího lince vodovodního potrubí. Pro přesné zjištění trasy vedení a hloubky uložení vodovodu je však zapotřebí provést směrové zaměření. V případě Vaší potřeby bude vytyčení provedeno až po **zaplacení paušálu 750,-Kč včetně DPH (složenko v příloze). Pokud má plátee přiděleno IČO, je nutné toto IČO uvádět namísto variabilního symbolu.** Na požádání Vám bude vystaven daňový doklad DPH na tel. čísle 555537319. Fyzické vytyčení si sám žadatel objedná u naší společnosti na tel. čísle 733184347 - p. Lubomír Fiala a předloží mu doklad o zaplacení. Ve věci existence domovních vodovodních přípojek sdělujeme, že nejsme jejich vlastníci ani správci. Jejich situování sdělí vlastníci pozemku nebo stavby připojené na veřejný vodovod.

Souhlasíme s výše uvedenou stavbou za předpokladu, že nebudou dotčena ochranná pásma vodárenského zařízení touto stavbou. V případě, že nebude možné stavební a zemní práce situovat mimo ochranná pásma vodovodního řadu, **požadujeme předložit prováděcí dokumentaci se zakreslením míst dotčení vodárenských zařízení v grafické i textové části k našemu vyjádření a vydání případného souhlasu k pracím v ochranném pásmu vodovodu.**

Dále **upozorňujeme** na skutečnost, že pokud zemní nebo stavební práce budou zasahovat do ochranného pásma vodárenských zařízení bez našeho souhlasu (§ 23 zákona o vodovodech a kanalizacích č.274/2001 Sb.) a dojde-li při případném odstraňování poruch na vodárenských zařízeních k poškození věci stavebníka, **nebude poskytnuta žádná náhrada škody z naší strany.**


Toto sdělení se vydává pro účely povolovacího řízení (za předpokladu, že nebudou dotčena ochranná pásma vodovodů), případně jako podklad pro vypracování prováděcí dokumentace stavby výše uvedené a má platnost dva roky od data vydání.

S přátelským pozdravem

VaK Bruntál a.s.

tř. Práce 1445/42, 792 01 Bruntál

Ing. Jaroslav Jouza
ředitel společnostiPříloha: 1x dle textu
1x složenko

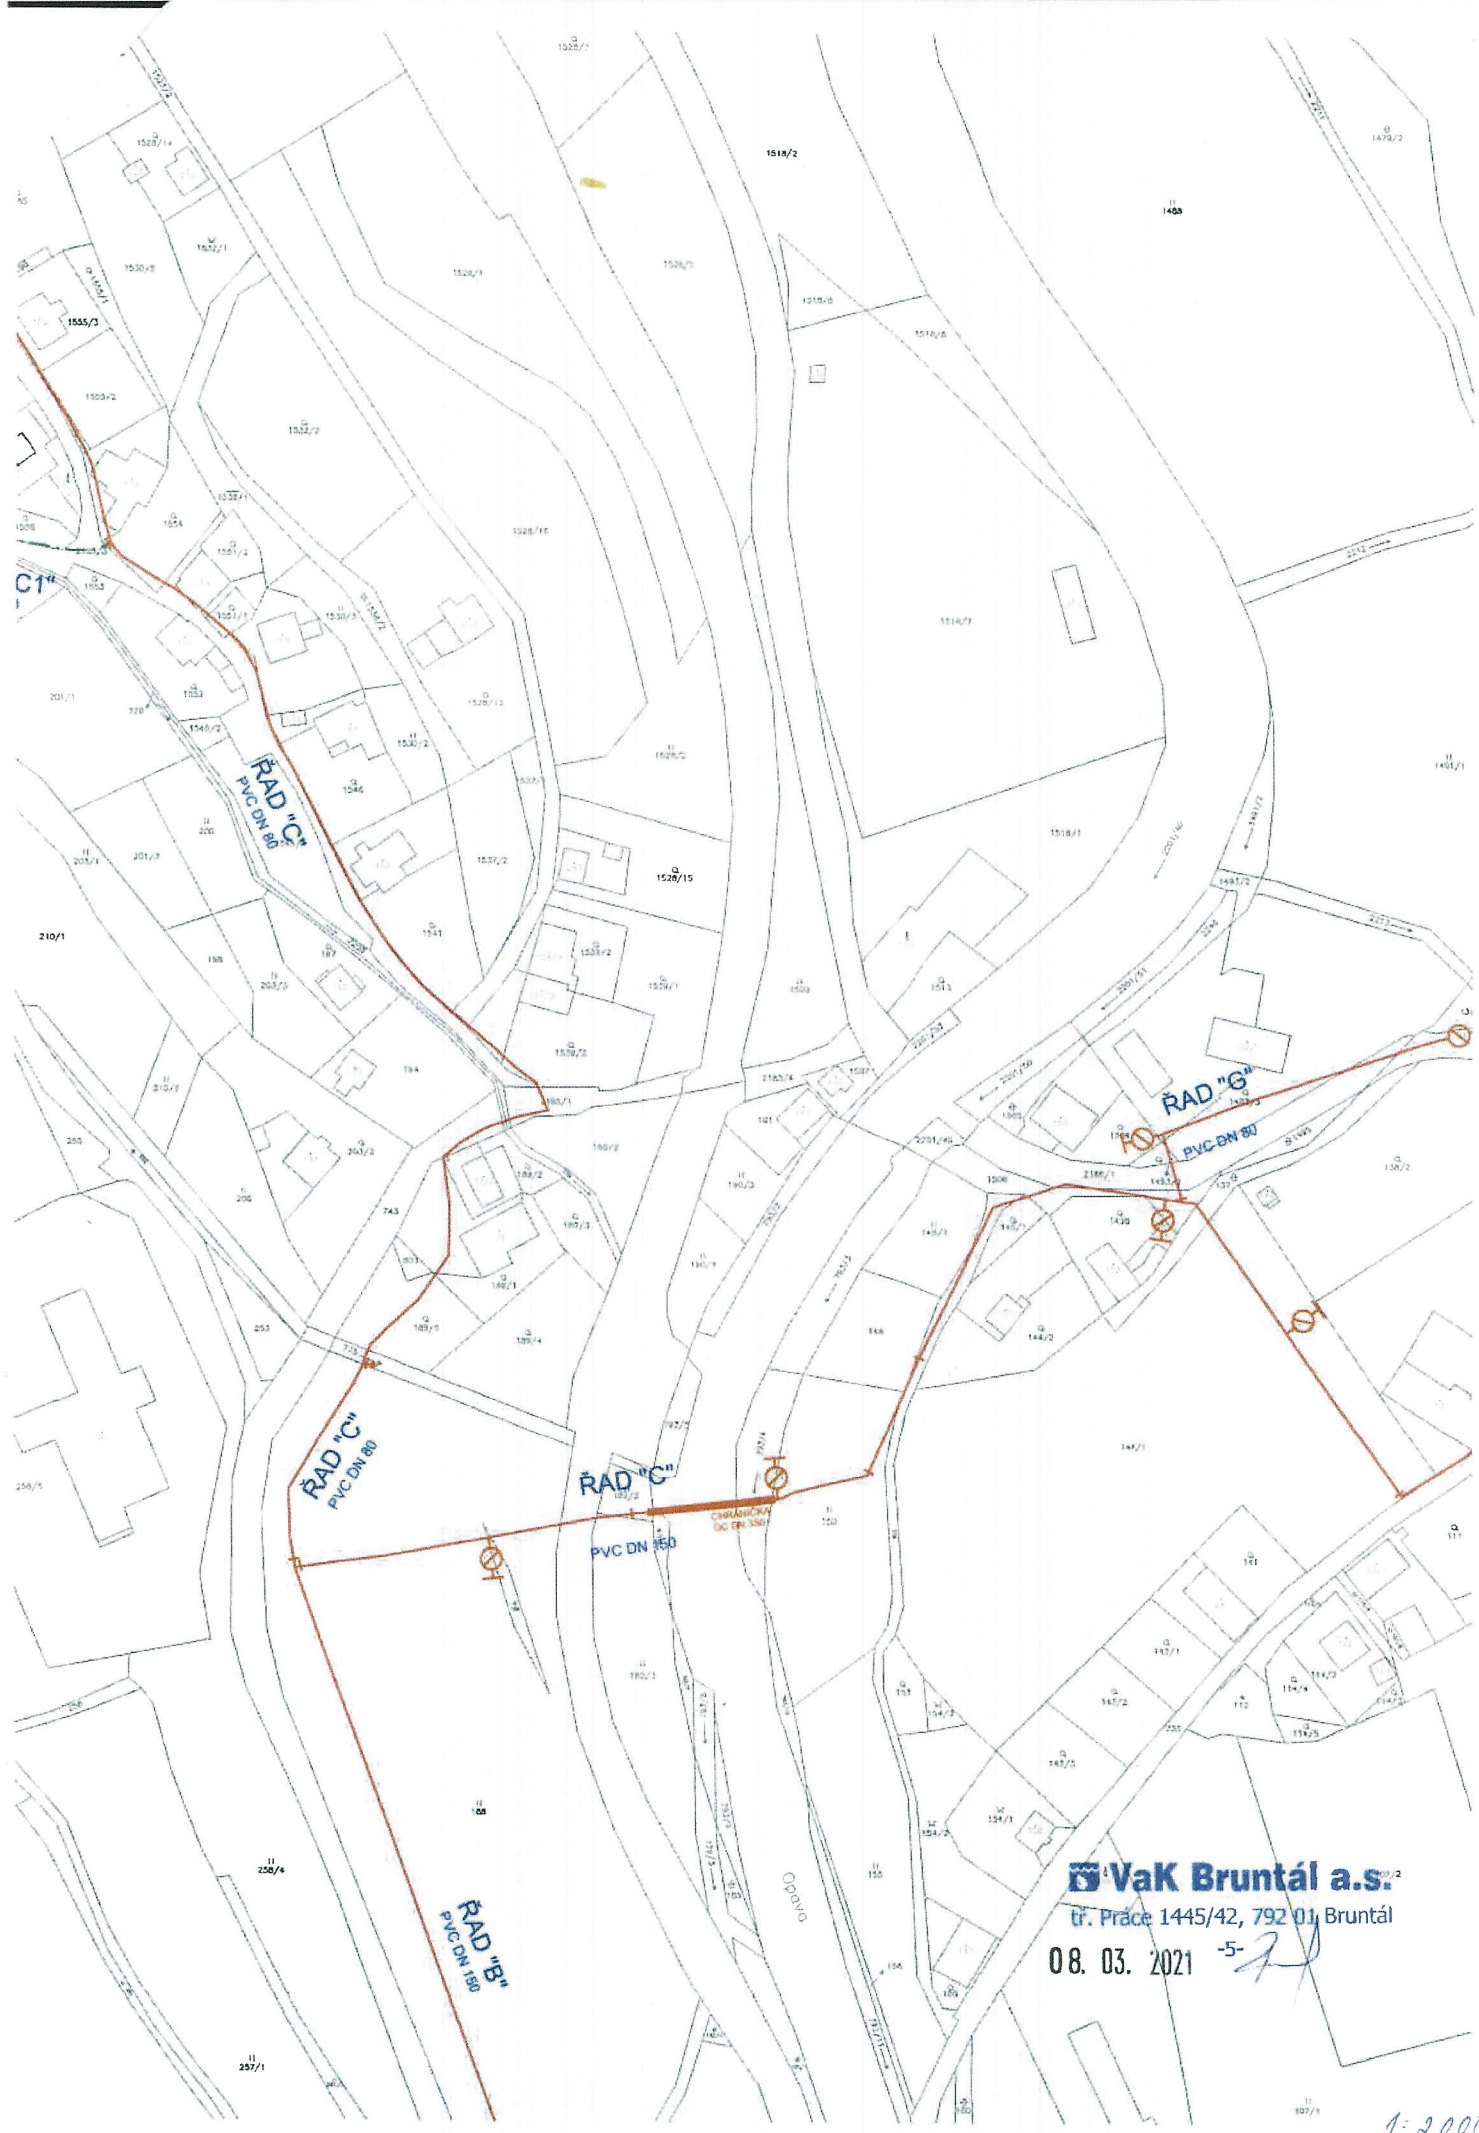

VaK Bruntál a.s.
 tr. Práce 1445/42, 792 01 Bruntál

08. 03. 2021 -5- *[Signature]*

1:2000