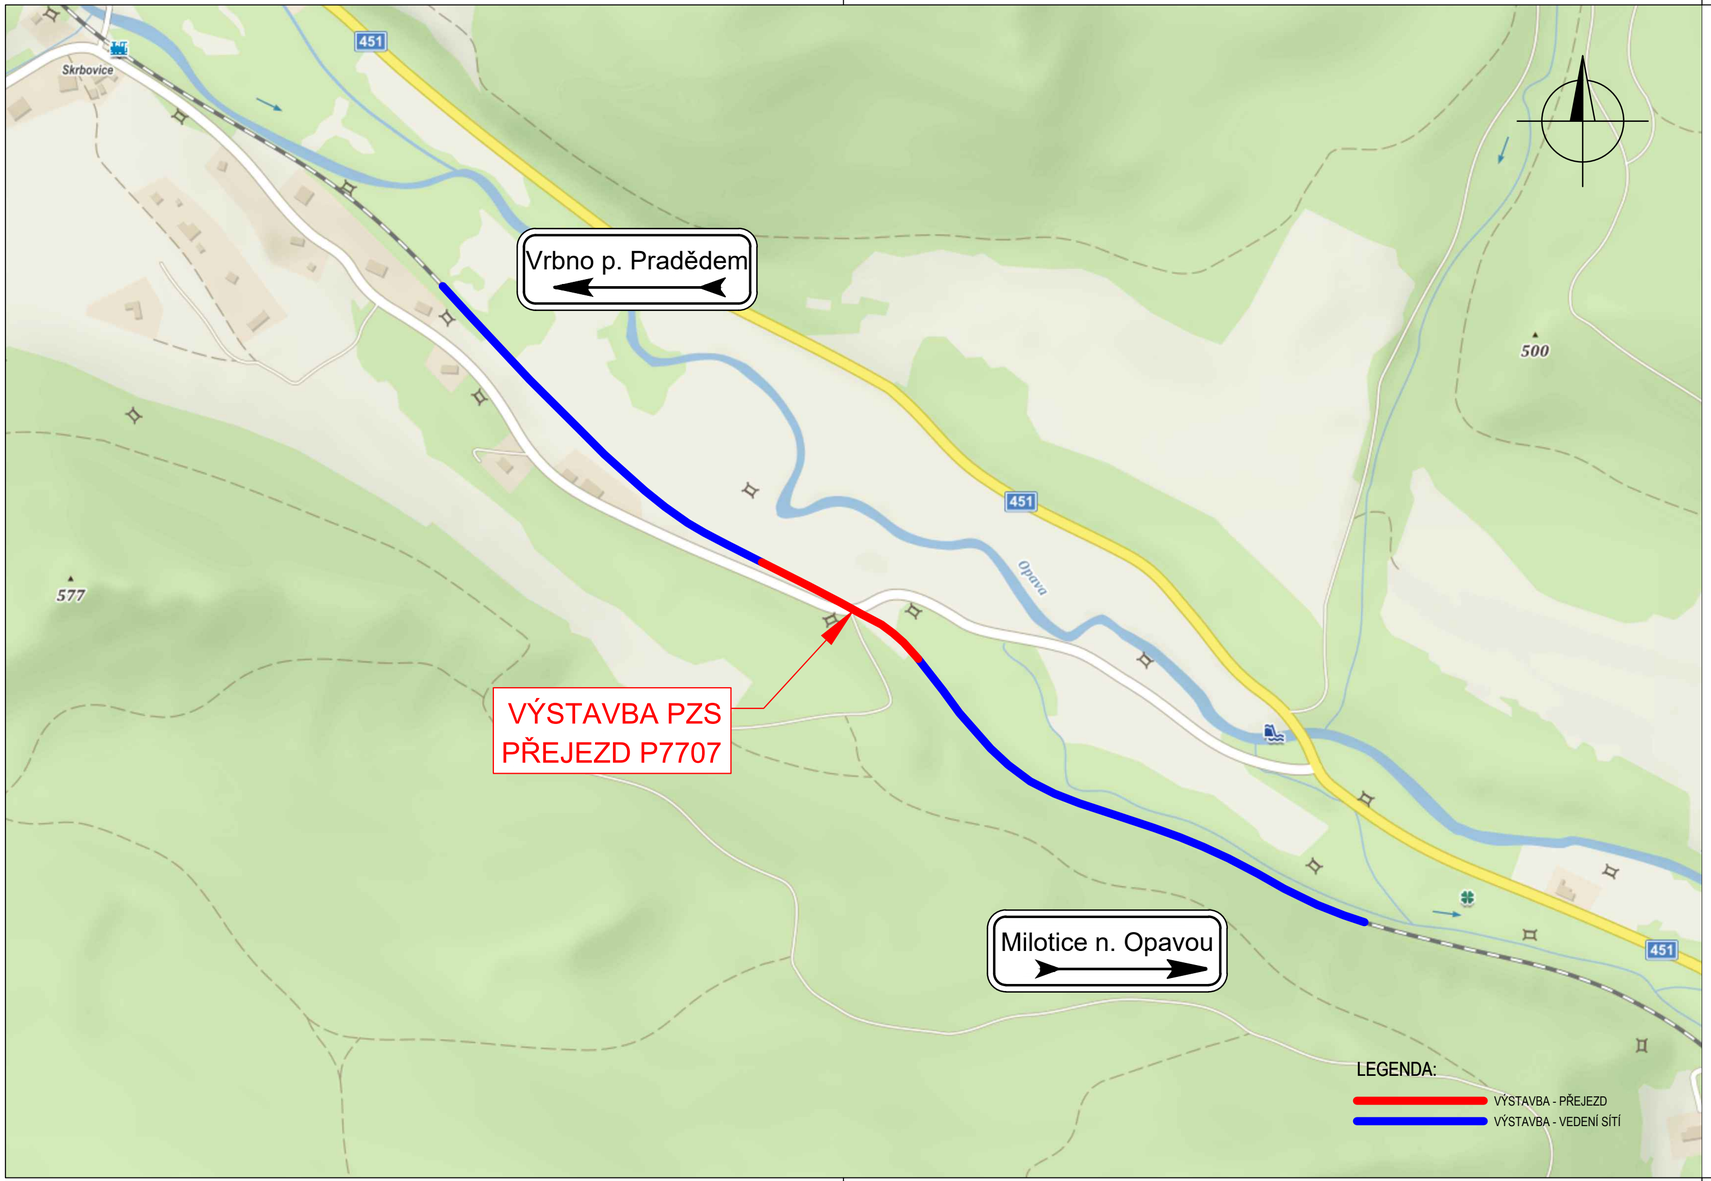

Orientační schéma:

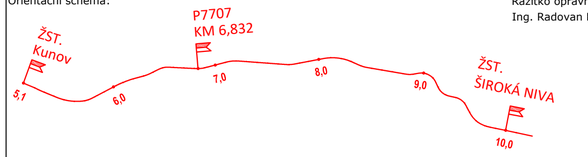

Razítko oprávněné osoby:
Ing. Radovan Komínek ČKAIT 1102075

Podpis: Datum:

Revize:	Datum:	Popis:	Kontroloval:
000	3.9.2021	Definitivní odevzdání dokumentace	

Stavebník/investor:	**Správa železnic, státní organizace**	SPRÁVA ŽELEZNIC
Adresa:	Dlážděná 1003/7, 110 00 Praha 1	
Zástupce investora:	Stavební správa východ	
Adresa:	Nerudova 1, 779 00 Olomouc	

Zhotovitel stavby:	**CZ&SWE Konsorcium - PZS Milotice**	AFRY
Adresa:	Magistrů 1275/13, 140 00 Praha 4	
Kontakt:	T: +420 775 429 482	
	E: radovan.kominek@afry.com	
Zhotovitel objektu:	**AFRY CZ s.r.o**	AFRY
Adresa:	Magistrů 1275/13, 140 00 Praha 4	
Kontakt:	T: +420 737 798 691	
	E: ondrej.srom@afry.com	

Hlavní projektant (HIP):	Specialista:	Odpovědný projektant:	Zpracovatel přílohy:
Ing. Radovan Komínek	Ondřej Šrom	Ing. Radovan Komínek	Ondřej Šrom

Název stavby/akce:	**Výstavba PZS přejezdu P7707 v km 6,832 trati Milotice nad Opavou - Vrbno pod Pradědem**		S-kód: S622000459
			Zakázka: **2020/0274**
Název části:	**Situační výkresy**		Označení části: **C.1**
Název objektu:			Číslo objektu/komplexu:
Název přílohy:	**Přehledná situace**		Číslo přílohy:
Název dílčí části přílohy:			Paré:
Kraj: Moravskoslezský	Katastrální uzemí: Skrbovice	TUDU: 224104	
Dokumentace:			
Stupeň dokumentace: DUSP +PDPS	Datum zpracování: 3.9.2021	Formáty: 3x A4	Měřítko: 1:2500

S-kód:	Stupeň dokumentace:	Část:	Objekt:	Podobjekt:	Příloha:
S622004580	DUSP	C1			000

Prostor pro další informace