



- Legenda:
- PZS skříň PZS (1000x2243x500)
 - BAT skříň pro baterie (1120 x 550), nad ní skříň s dobíječi a rozvaděčem baterie nebo skříň pro dobíječ a bateri
 - STP stropní topný panel 300 W
 - V vypínač osvětlení
 - Z zásuvka
 - S osvětlovací těleso 2 x 18 W
 - NV tlačítko pro nouzové vypnutí a indikaci
 - SV skříň na výkresy (600x400x1600)
 - R rozvaděč RD a zab. zařízení
 - RK rozvaděč klimatizace domku
 - EV el. vývod armovací sítě
 - SPS společná plastová skříň (místní ovládaní PZZ, telefonní objekt, rozvaděč NN, přípojka pro mobilní dieselagregát)



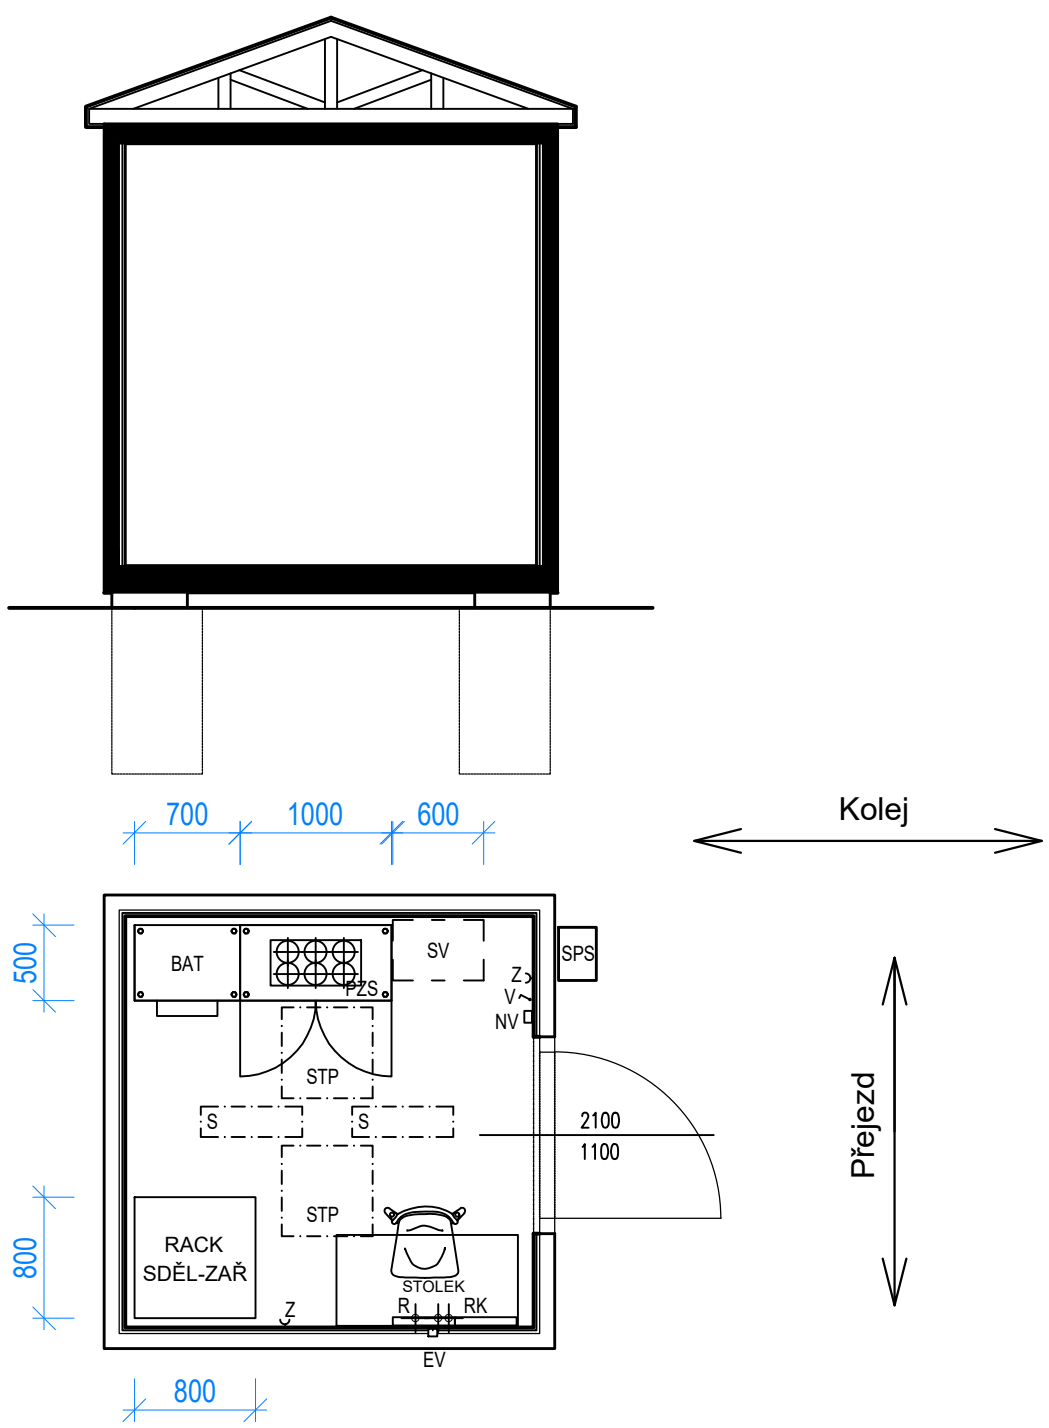

Orientační schéma:

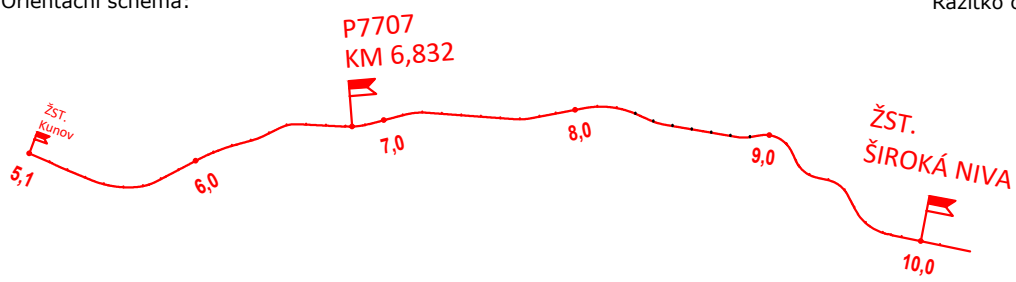

Razítko oprávněné osoby:

Revize:	Datum:	Popis:	Kontroloval:
000	3.9.2021	Definitivní odevzdání dokumentace	

Stavebník/investor:	Správa železnic, státní organizace	
Adresa:	Dlážděná 1003/7, 110 00 Praha 1	
Zástupce investora:	Stavební správa východ	
Adresa:	Nerudova 1, 779 00 Olomouc	

Zhotovitel stavby:	CZ&SWE Konsorcium - PZS Milotice		 AFRY
Adresa:	Magistrů 1275/13, 140 00 Praha 4		
Kontakt:	T: +420 775 429 482 E: radovan.kominek@afry.com		
Zhotovitel objektu:	AFRY CZ s.r.o		 AFRY
Adresa:	Magistrů 1275/13, 140 00 Praha 4		
Kontakt:	T: +420 732 539 411 E: tomas.toma@afry.com		
Hlavní projektant (HIP):	Specialista:	Odpovědný projektant:	Zpracovatel přílohy:
Ing. Radovan Komínek	Ing. Tomáš Toma	Ing. Tomáš Toma	Ing. Tomáš Toma

Název stavby/akce:	Výstavba PZS přejezdu P7707 v km 6,832 trati Milotice nad Opavou - Vrbno pod Pradědem	S-kód:	S622000458
Název části:	Technologická část	Zakázka:	2020/0274
Název objektu:	Přejezdové zabezpečovací zařízení	Označení části:	D.1.1.3
Název přílohy:	Dispozice RD přejezdu P7707	Číslo objektu/komplexu:	PS-03-01-33
Název dílčí části přílohy:		Číslo přílohy:	600
Kraj:	Katastrální území:	TUDU:	
Moravskoslezský	Skrbovice	224104	
Dokumentace:			
Stupeň dokumentace:	Datum zpracování:	Formáty:	Měřítko:
DUSP + PDPS	15.10.2021	2 x A4	1:50

S-kód:	Stupeň dokumentace:	Část:	Objekt:	Podobjekt:	Příloha:
S 6 2 2 0 0 0 4 5 8	- D U S P	- - D 1 1 3	- P S 0 3 0 1 3 3	- - -	2 - - 6 0 0 - 0 0 0

Prostor pro další informace