



- PS 03-01-33 Přejezdové zabezpečovací zařízení
- PS 03-03-73 Přípojka elektro
- SO 03-10-03 Železniční svršek
- SO 03-11-03 Železniční spodek
- SO 03-50-03 Silniční komunikace
- SO 03-71-03 Technologický objekt

X

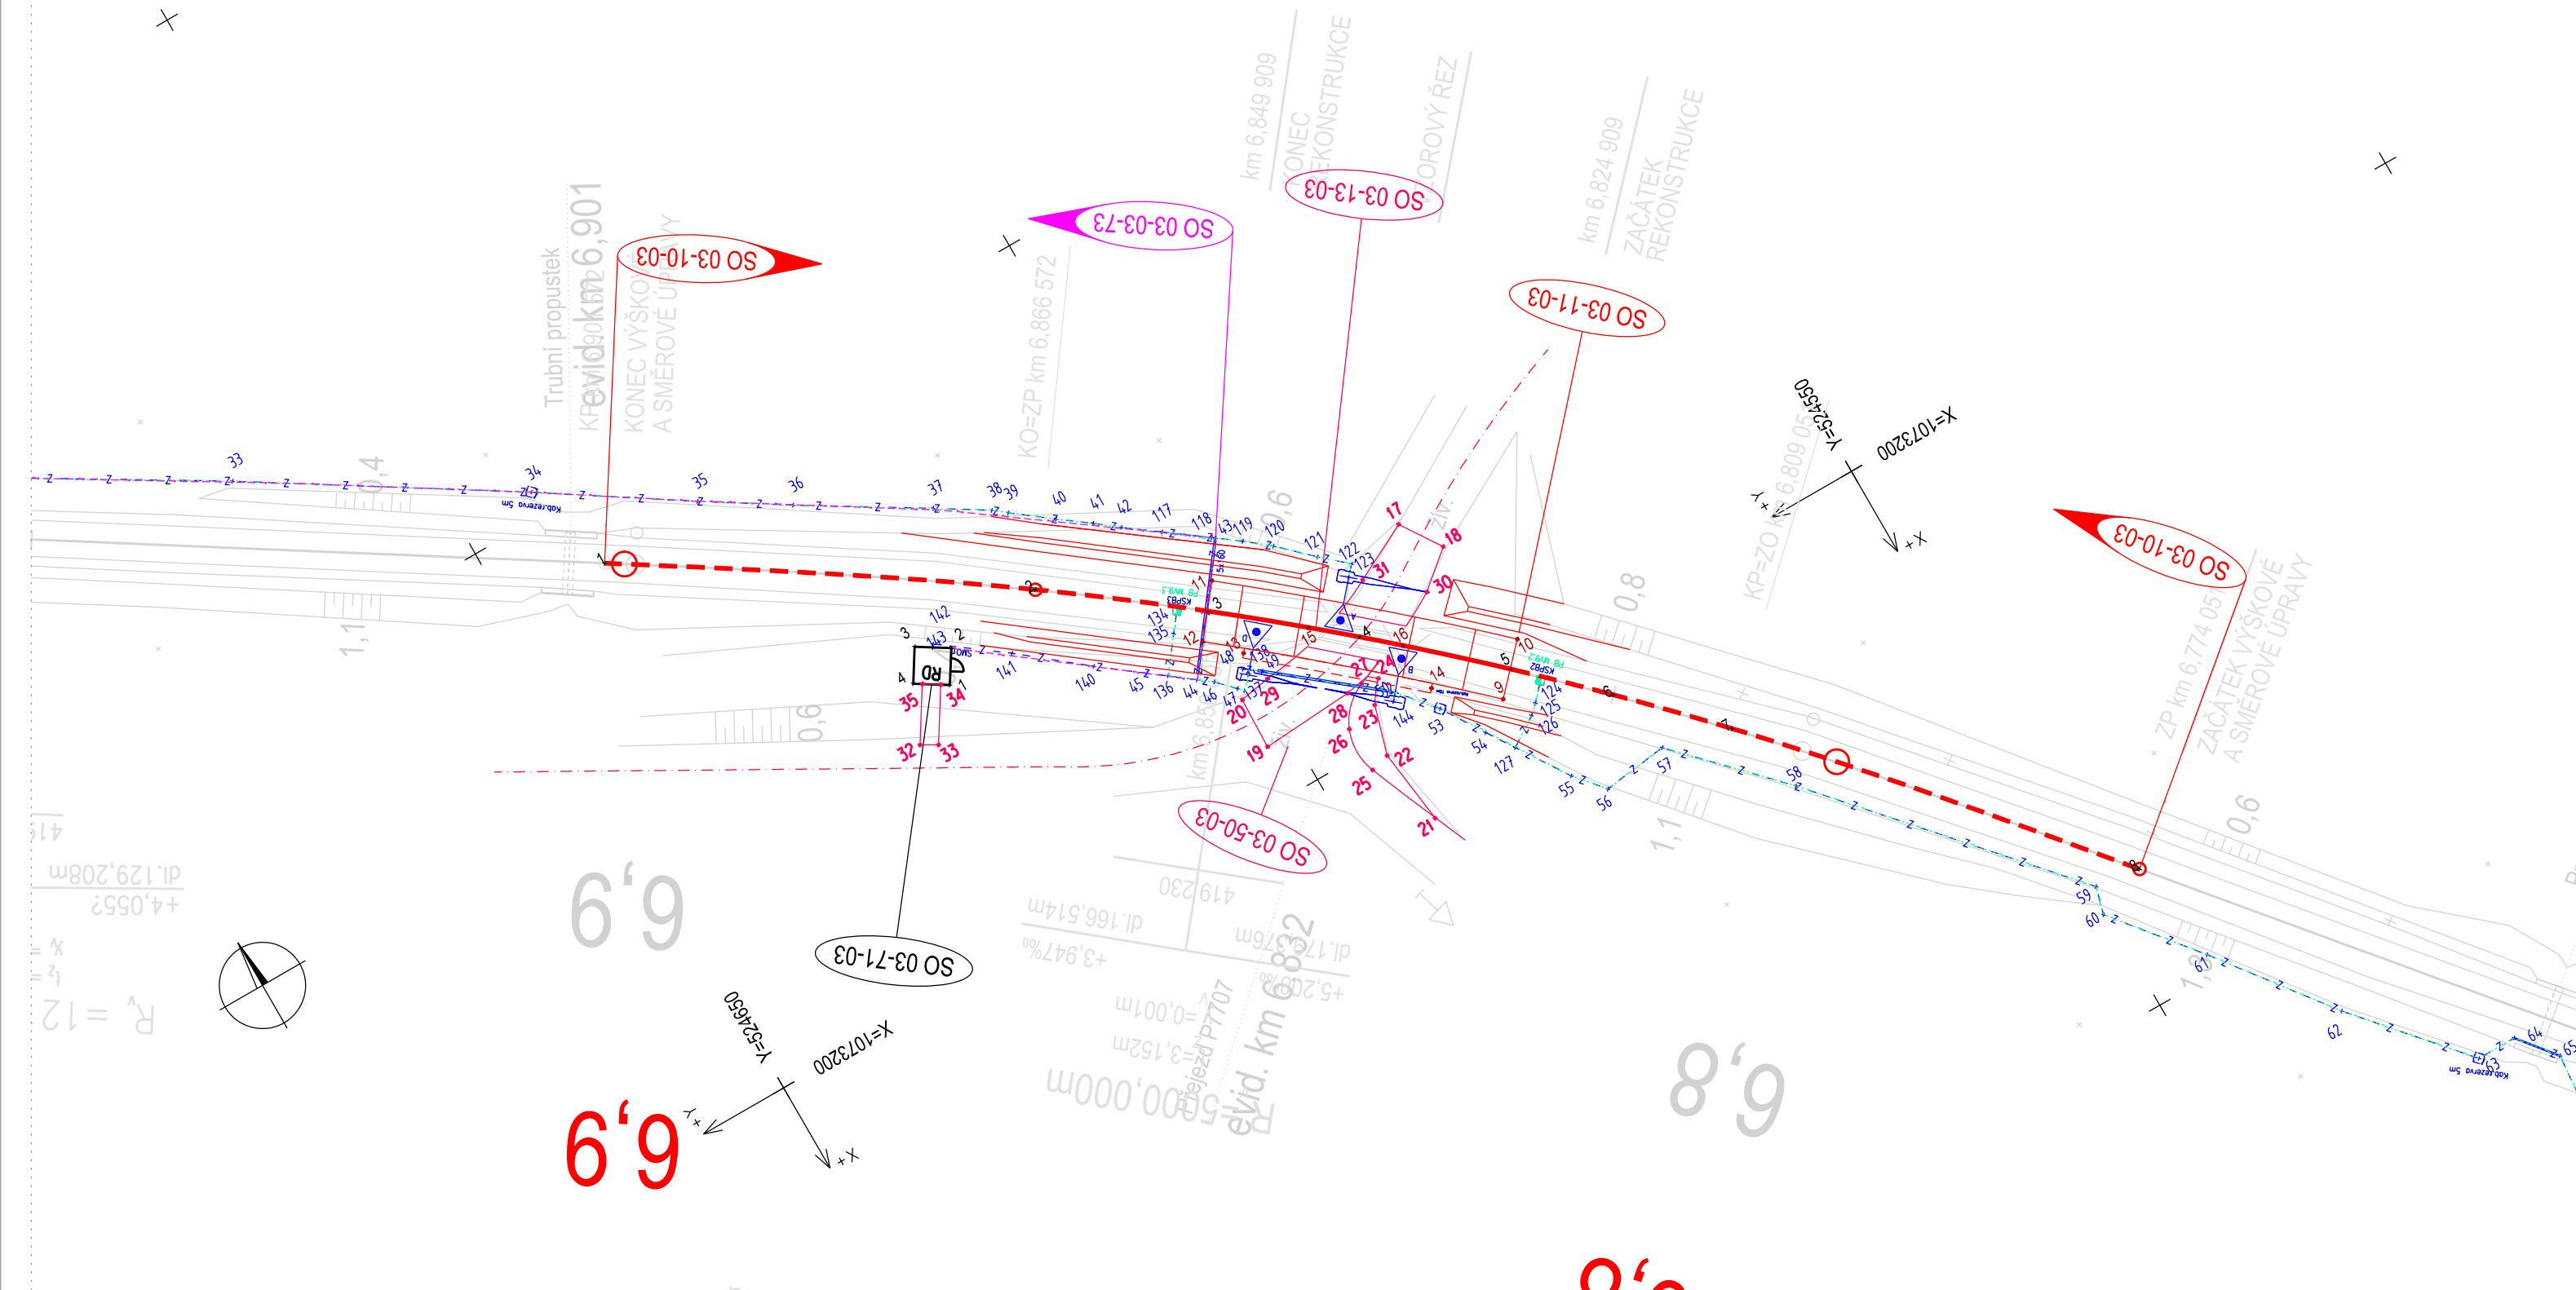

Orientační schéma:

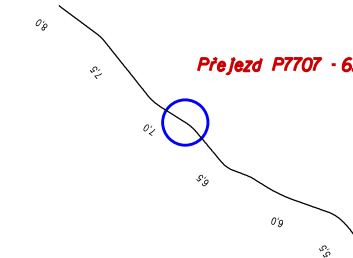


Razítko oprávněné osoby:



Náležitostí a přesností odpovídá  
právním předpisům

*Ověřeno dne: 1. 8. 2022*

Číslo ověření: 44 / 2022

Revize:	Datum:	Popis:	Kontroloval:
000	3.9.2021	Definitivní odevzdání dokumentace	

<b>Stavebník/investor:</b>	<b>Správa železnic, státní organizace</b>	
Adresa:	Dlážděná 1003/7, 110 00 Praha 1	
Zástupce investora:	Stavební správa východ	
Adresa:	Nerudova 1, 779 00 Olomouc	

<b>Zhotovitel stavby:</b> Adresa: Kontakt:		<b>PZS Konsorcium – ZS Milovice</b> Magistrů 1275/13, 140 00 Praha 4 T: +420 775 429 482 E: radovan.kominek@afry.com		 <b>AFRY</b>	
<b>Zhotovitel objektu:</b> Adresa: Kontakt:		<b>AFRY CZ s.r.o</b> Magistrů 1275/13, 140 00 Praha 4 T: +420 604 167 891 E: jiri.fulin@afry.com		 <b>AFRY</b>	
Hlavní projektant (HIP): Ing. Radovan Komínek		Specialista: Ing. Jiří Fulín <i>J. Fulín</i>		Odpovědný projektant: Ing. Jiří Fulín <i>J. Fulín</i>	
				Zpracovatel přílohy: Ing. Jiří Fulín <i>J. Fulín</i>	

Název stavby/akce:												Výstavba PZS přejezdu P7707 v km 6,832 trati Milotice nad Opavou - Vrbno pod Pradědem												S-kód:		S62200045	
Název části:												Dokladová část												Zakázka:		2020/0274	
Název objektu:												Geodetická dokumentace												Označení části:		E.3.4	
Název přílohy:												Koordinační vytyčovací výkres P7707 km 6,8 - 6,9												Číslo objektu/komplexu:		-	
Název dílčí části přílohy:												-												Číslo přílohy:		2	
Kraj:												Katastrální území:												TUDU:		224104	
Moravskoslezský												Skrbovice	
Dokumentace:	
Stupeň dokumentace:												Datum zpracování:												Formáty:		Měřítko:	
DUSP + PDPS												15.10.2021												A4		1 : 500	
S-kód:												Stupeň dokumentace:												Část:												Objekt:												Podobjekt:												Příloha:	
S 6 2 2 0 0 0 4 5 8												_ D U S P												_ _ _ E 3 4												_ _ 

Prostor pro další informace