


Orientační schéma:

Razítko oprávněné osoby:

Ing. Ľubomír Bandžuch


ČKAIT 3000274

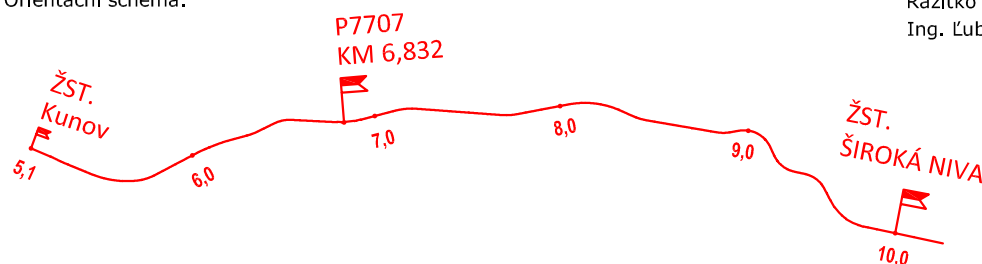



Podpis:

Datum:

Revize:	Datum:	Popis:	Kontroloval:
000	3.9.2021	Definitivní odevzdání dokumentace	


Stavebník/investor:	Správa železnic, státní organizace	 SPRÁVA ŽELEZNIC
Adresa:	DLážděná 1003/7, 110 00 Praha 1	
Zástupce investora:	Stavební správa východ	
Adresa:	Nerudova 1, 779 00 Olomouc	

Zhotovitel stavby:	CZ&SWE Konsorcium - PZS Milotice	 AFRY	
Adresa:	Magistrů 1275/13, 140 00 Praha 4		
Kontakt:	T: +420 775 429 482 E: radovan.kominek@afry.com		
Zhotovitel objektu:	AFRY CZ s.r.o	 AFRY	
Adresa:	Magistrů 1275/13, 140 00 Praha 4		
Kontakt:	T: +420 737 798 691 E: ondrej.srom@afry.com		
Hlavní projektant (HIP):	Specialista:	Odpovědný projektant:	Zpracovatel přílohy:
Ing. Radovan Komínek	Ing. Ľubomír Bandžuch	Ing. Ľubomír Bandžuch	Ing. Zdeněk Rech

Název stavby/akce:	Výstavba PZS přejezdu P7707 v km 6,832 trati Milotice nad Opavou - Vrbno pod Pradědem	S-kód: S622000458
		Zakázka: 2020/0274
Název části:	Stavební objekt	Označení části: D.1.3
Název objektu:	Přípojka elektro	Číslo objektu/komplexu: PS-03-03-73
Název přílohy:	Schéma napájení	Číslo přílohy: 2
Název dílčí části přílohy:		Paré:
Kraj:	Katastrální území:	TUDU:
Moravskoslezský	Skrbovice	224104
Dokumentace:		
Stupeň dokumentace:	Datum zpracování:	Formáty:
DUSP + PDPS	15.10.2021	1 x A4
Měřítko:		

S-kód:	Stupeň dokumentace:	Část:	Objekt:	Podobojekt:	Příloha:
S 6 2 2 0 0 0 4 5 8	- D U S P	- - - D 1 3	- P S 0 3 0 3 7 3	- - - - -	0 0 2 - 0 0 0

Prostor pro další informace

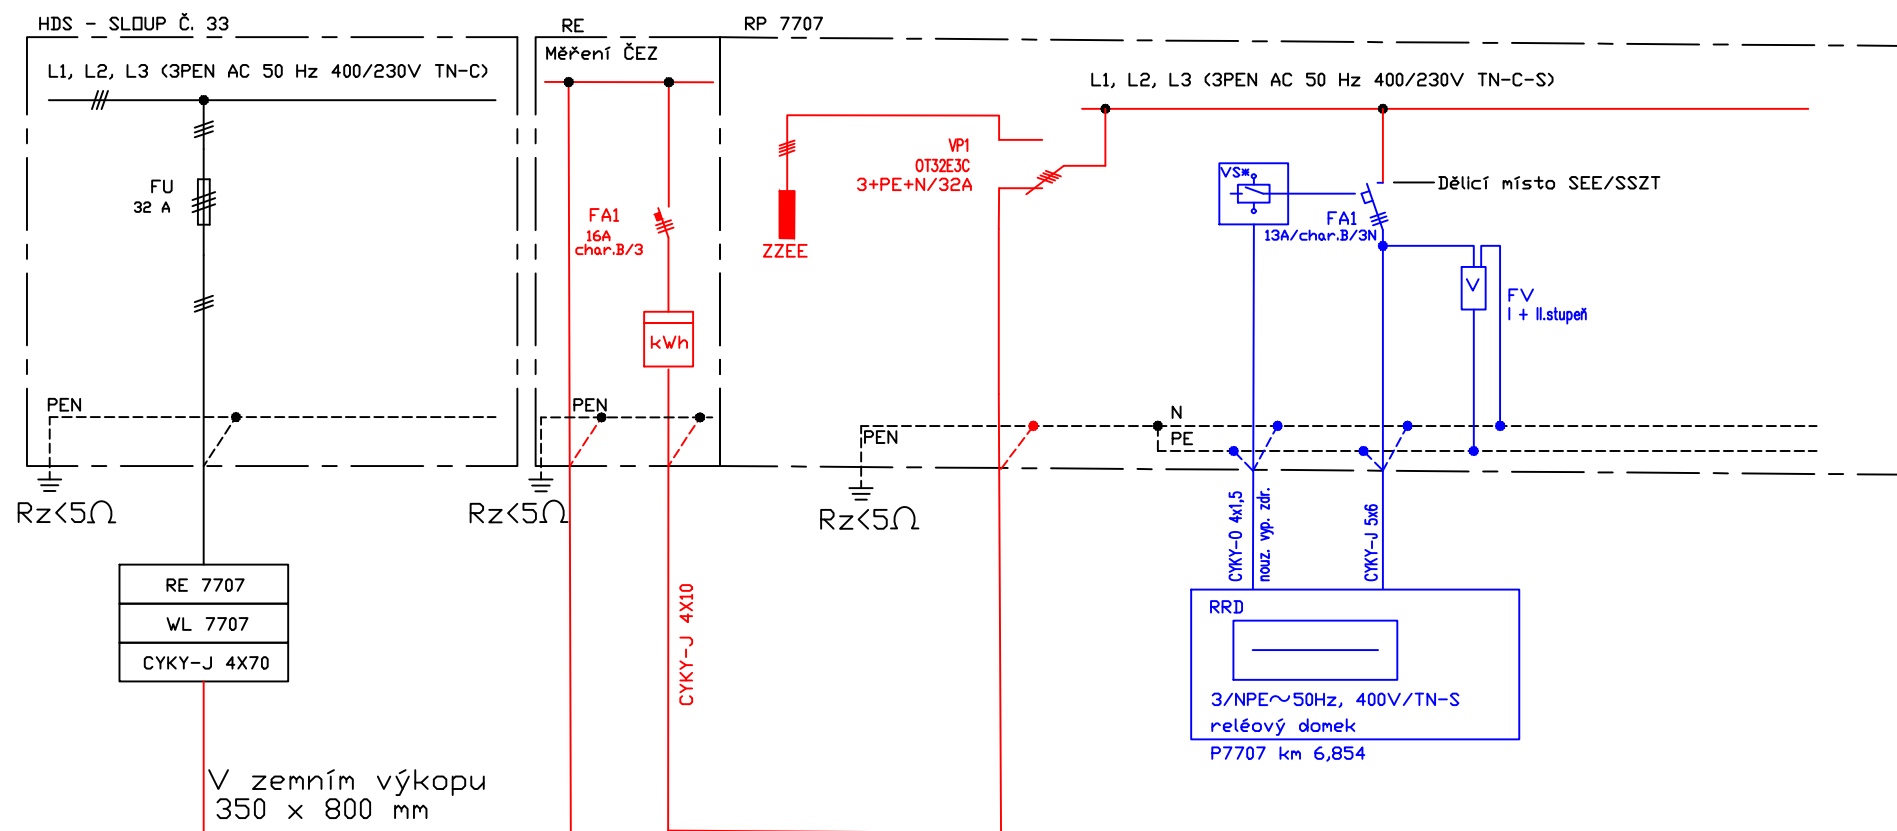

Hodnota uzemnění nesmí přesáhnout 5Ω