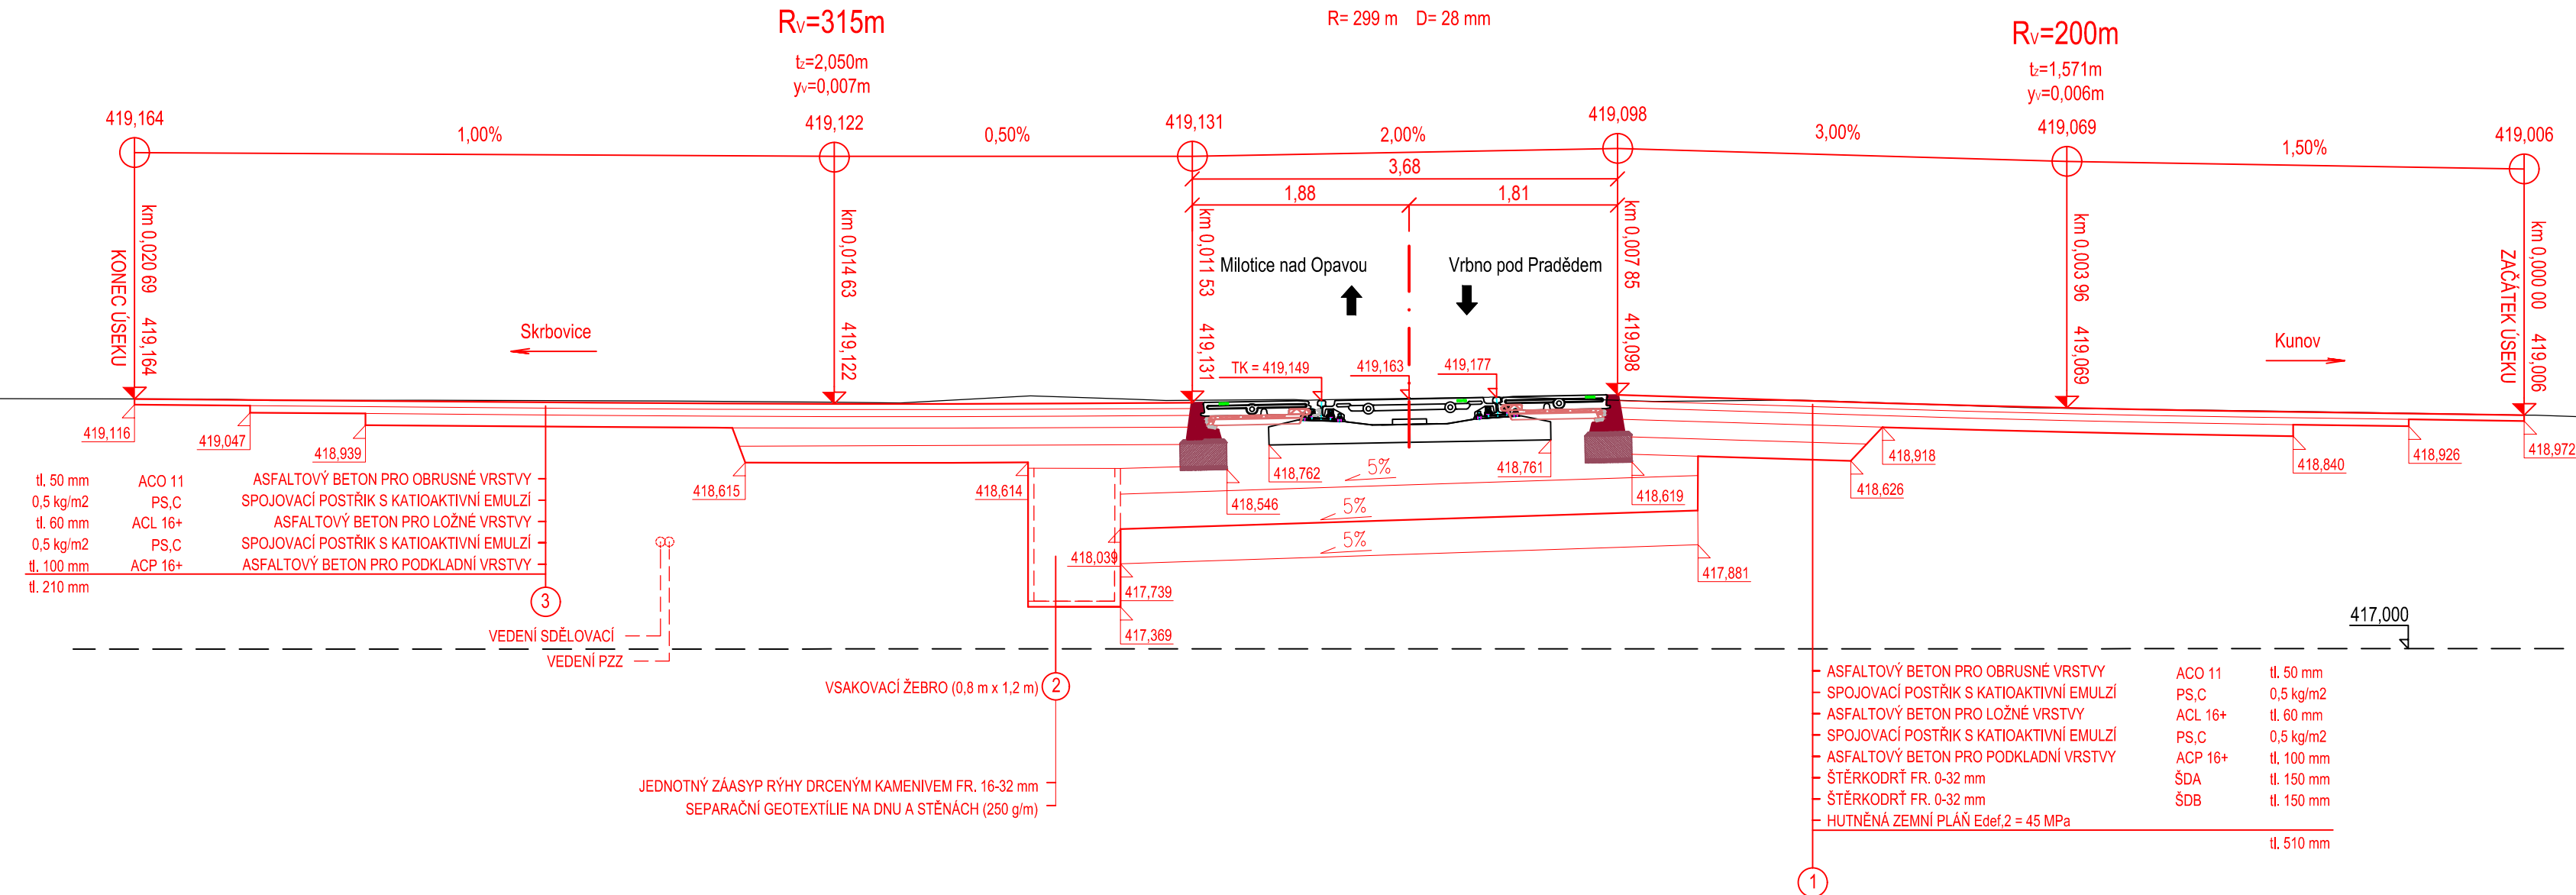


## Podélný profil pozemní komunikace


Trať Vrbno pod Pradědem - Milotice nad Opavou

R= 299 m    D= 28 mm

 $R_v = 200\text{m}$  $t_z = 1,571 \text{ m}$  $y_v = 0,006 \text{ m}$ 


Orientační schéma:

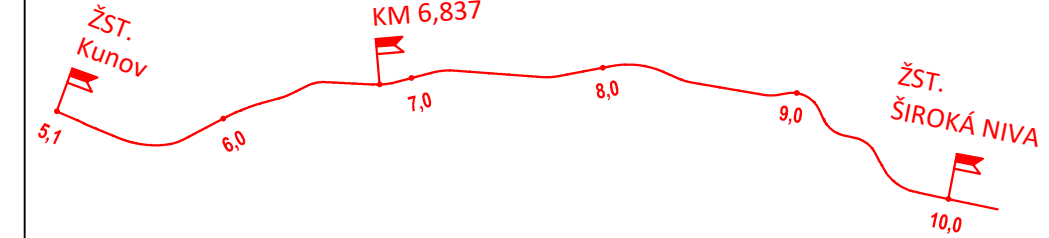

Razítko oprávněné osoby:  
Ing. Radovan Komínek ČKAIT 1102075



Podpis: \_\_\_\_\_ Datum: \_\_\_\_\_

Revize:	Datum:	Popis:	Kontroloval:
000	3.9.2021	Definitivní odevzdání dokumentace	

<b>Stavebník/investor:</b>	<b>Správa železnic, státní organizace</b>	
Adresa:	Dlážděná 1003/7, 110 00 Praha 1	
Zástupce investora:	Stavební správa východ	
Adresa:	Nerudova 1, 779 00 Olomouc	

<b>Zhotovitel stavby:</b> Adresa: Kontakt:		<b>CZ&amp;SWE Konsorcium - PZS Milotice</b> Magistrů 1275/13, 140 00 Praha 4 T: +420 775 429 482 E: radovan.kominek@afry.com		 <b>AFRY</b>	
<b>Zhotovitel objektu:</b> Adresa: Kontakt:		<b>AFRY CZ s.r.o</b> Magistrů 1275/13, 140 00 Praha 4 T: +420 737 798 691 E: ondrej.srom@afry.com		 <b>AFRY</b>	
Hlavní projektant (HIP): Ing. Radovan Komínek		Specialista: Ondřej Šrom	Odpovědný projektant: Ing. Radovan Komínek	Zpracovatel přílohy: Ondřej Šrom	

Název stavby/akce:		Výstavba PZS přejezdu P7707 v km 6,832 trati Milotice nad Opavou - Vrbovo pod Pradědem		S-kód: S622000458
				Zakázka: 2020/0274
Název části:		Stavební objekt		Označení části: D.2
Název objektu:		Železniční svršek - Železniční spodek - Železniční přejezd Silniční komunikace		Číslo objektu/komplexu: SO 03-10-03/SO 03-11-03 SO 03-13-03/SO 03-50-03
Název přílohy:		VR_PP - kom.		Číslo přílohy: 2 051
Název dílčí části přílohy:				Paré:
Kraj:	Katastrální území:	TUDU:		
Moravskoslezský	Skrbovice	224104		
Dokumentace:				
Stupeň dokumentace:	Datum zpracování:	Formáty:	Měřítko:	
DUSP + PDPS	15.10.2021	4 x A4	1:100	

[illegible]

Prostor pro další informace