


	SPÍNAČ JEDNOPÓLOVÝ 10A/250V, ŘAZENÍ 1, POLOZAPUŠTĚNÝ, IP44
	ZÁSUVKA JEDNODUCHÁ, 16A/250V, 2P+PE, KRYCÍ VÍČKO, NA POVRCH, IP44
	ZÁSUVKA PRŮMYSLOVÁ CEE, 63A/380–415V, 3P+N+PE, 6h, BLOKOVANÝ VYPÍNAČ, NÁSTĚNNÝ BOX, IP44
	POŽÁRNÍ UCPÁVKA KABELOVÉHO PROSTUPU VE VODOROVNÉ KONSTRUKCI
	F1 LED SVÍTIDLO 33W, IP44, K4000,
	VOLNÝ VÝVOD (1+N+PE)

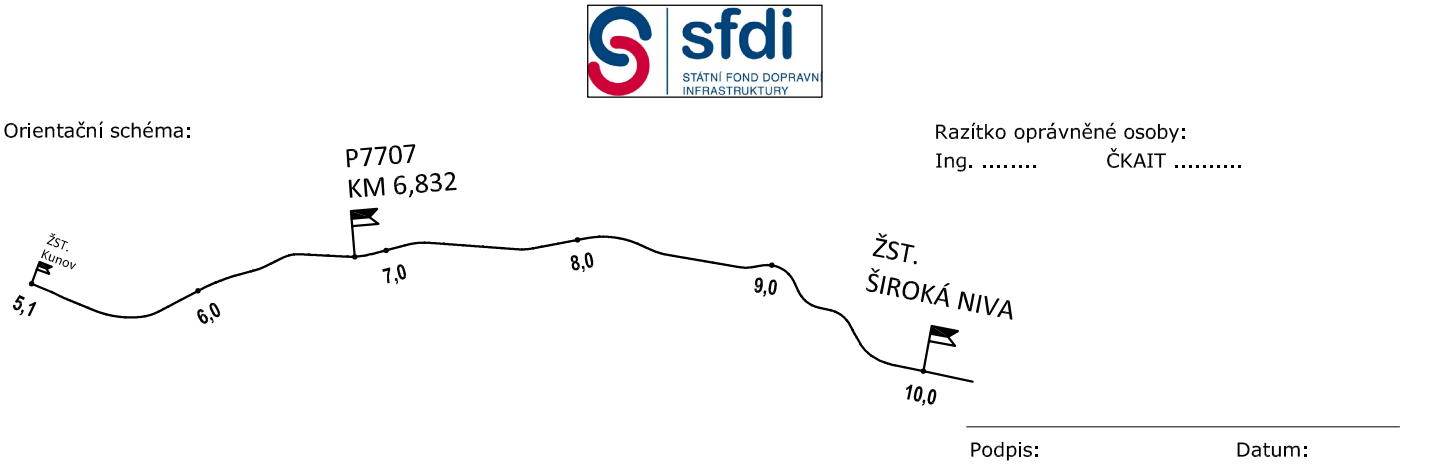

Revize:	Datum:	Popis:	Kontroloval:
000	3.9.2021	Definitivní odevzdání dokumentace	

Stavebník/investor:	Správa železnic, státní organizace	
Adresa:	Dlážděná 1003/7, 110 00 Praha 1	
Zástupce investora:	Stavební správa východ	
Adresa:	Nerudova 1, 779 00 Olomouc	

Zhotovitel stavby:	AFRY CZ, s.r.o.		 AFRY
Adresa:	Magistrů 1275/13, 140 00 Praha 4		
Kontakt:	T: +420 775 429 482 E: radovan.kominek@afry.com		
Zhotovitel objektu:	AFRY CZ s.r.o.		 AFRY
Adresa:	Magistrů 1275/13, 140 00 Praha 4		
Kontakt:	T: +420 775 429 482 E: frantisek.sima@afry.com		
Hlavní projektant (HIP):	Specialista:	Odpovědný projektant:	Zpracovatel přílohy:
Ing. Radovan Komínek	Ing. Luboš Procházka	Ing. Luboš Procházka	Kryštof Košat

Název stavby/akce:	Výstavba PZS přejezdu P7707 v km 6,832 trati Milotice nad Opavou - Vrbno pod Pradědem	S-kód:	S622000458
		Zakázka:	2020/0274
Název části:	Pozemní stavební objekty a technické vybavení pozemních stavebních objektů	Označení části:	D.2.2.1.4
Název objektu:	Technologický domek - Silnoproudá elektrotechnika	Číslo objektu/komplexu:	SO-03-71-03.04
Název přílohy:	Silnoproudá zařízení vč. ochrany proti blesku	Číslo přílohy:	101
Název dílčí části přílohy:	Půdorys 1.NP	Paré:	
Kraj:	Katastrální území:	TUDU:	
Moravskoslezský	Skrbovice	224104	
Dokumentace:			
Stupeň dokumentace:	Datum zpracování:	Formáty:	Měřítko:
DUSP	3.9.2021	A3	1:50
S-kód:	Stupeň dokumentace:	Část:	Objekt:
S 6 2 2 0 0 0 4 5 8	- D U S P	- - - - D 2	- S O 0 3 7 1 0 3 0 4

Prostor pro další informace