


- Legenda:
- Kabelová trasa
  - Žlab/kabelovod
  - Staničení
  - Hranice pozemků
  - Prvky dráhy

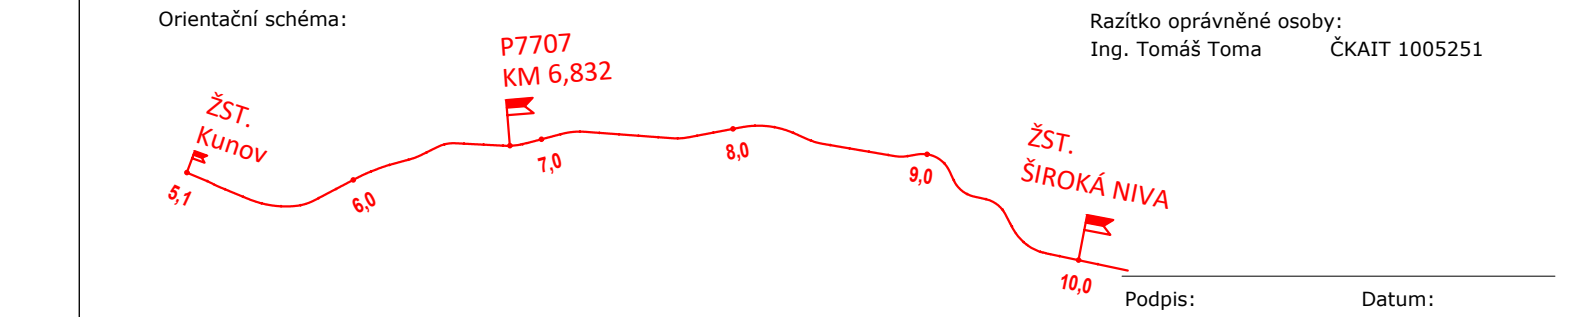

Revize:	Datum:	Popis:	Kontroloval:
000	3.9.2021	Definitivní odevzdání dokumentace	Oskar Rozbořil

<b>Stavebník/investor:</b>	<b>Správa železnic, státní organizace</b>	
Adresa:	Dlažďená 1003/7, 110 00 Praha 1	
Zástupce investora:	Stavební správa východ	
Adresa:	Nerudova 1, 779 00 Olomouc	

<b>Zhotovitel stavby:</b>	<b>CZ&amp;SWE Konsorcium - PZS Milotice</b>	
Adresa:	Magistrů 1275/13, 140 00 Praha 4	
Kontakt:	T: +420 775 429 482 E: radovan.kominek@afry.com	

<b>Zhotovitel objektu:</b>	<b>AFRY CZ s.r.o</b>	
Adresa:	Magistrů 1275/13, 140 00 Praha 4	
Kontakt:	T: +420 737 798 691 E:	

Hlavní projektant (HIP):	Specialista:	Odpovědný projektant:	Zpracovatel přílohy:
Ing. Radovan Komínek	Oskar Rozbořil	Ing. Tomáš Toma	Bc. Lukáš Baťa

<b>Název stavby/akce:</b>	<b>Výstavba PZS přejezdu P7707 v km 6,832 trati Milotice nad Opavou - Vrbo pod Prádkem</b>	S-kód:	S622000458
Název části:	<b>Železniční sdělovací zařízení</b>	Zakázka:	2020/0274
Název objektu:	<b>Sdělovací zařízení</b>	Označení části: D.1.2	
Název přílohy:	<b>Polohopisný výkres</b>	Číslo objektu/komplexu:	PS-03-02-03
Název dílčí části přílohy:		Číslo přílohy:	2 . 2202
Kraj:	Katastrální území:	TUDÚ:	224104
Moravskoslezský	Slovácké		
Dokumentace:			
Stupeň dokumentace:	Datum zpracování:	Formáty:	Měřítko:
DUSP + PDPS	15.10.2021	9x A4	1:1000
S-kód:	Stupeň dokumentace:	Číslo:	Objekt:
S622000458	DUSP	8	1
Prostor pro další informace			