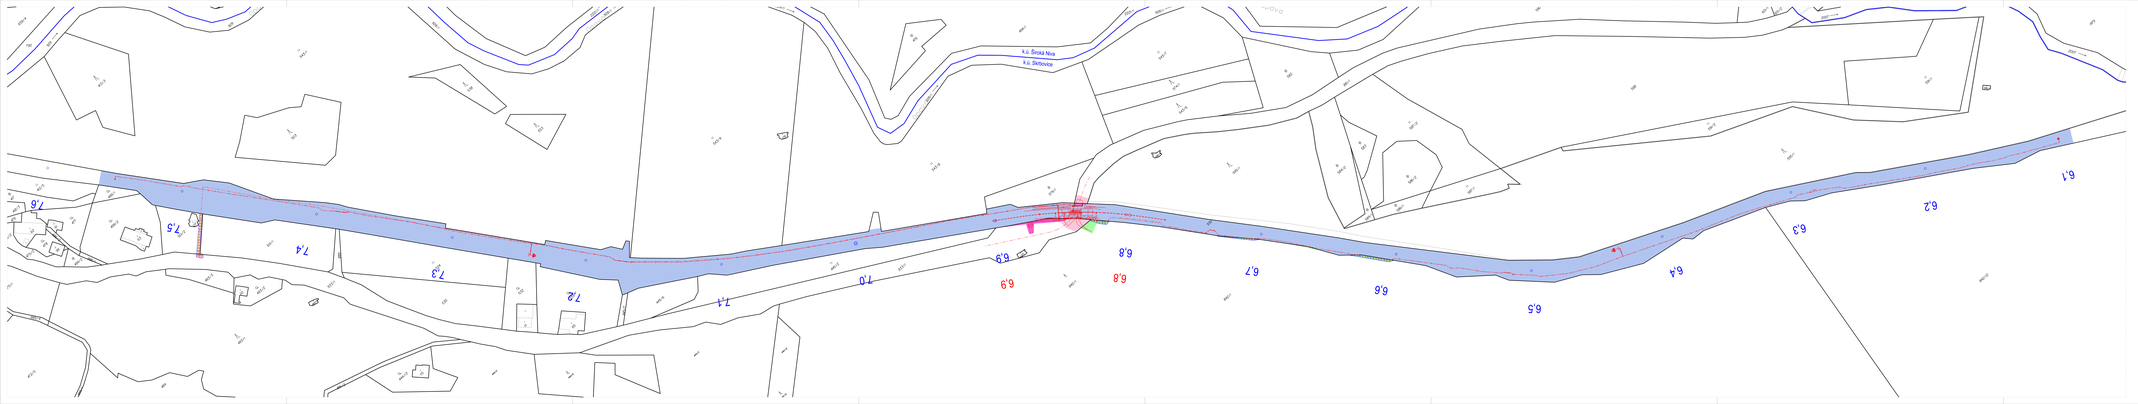

Legenda:

- Trvalý zábor ZPF
- Trvalý zábor PUPFL
- Trvalý zábor ostatní
- Trvalý zábor ostatní - nahrazené SUS
- Trvalý zábor bez výkupu - ve vlastnictví ČR - Správa železnic, s.o. (pozemek investora)
- Dočasný zábor do 1 roku ZPF
- Dočasný zábor do 1 roku PUPFL
- Dočasný zábor do 1 roku ostatní
- Věcné břemeno
- Hranice věcného břemene
- Stav katastru nemovitostí ČR
- Projektovaný stav
- 9,5 Staničící staničení trati

k.ú. Skřbovice

Orientační schéma:

Razítko správního orgánu:

Ověřovací doložka k předmětné dokumentaci podle zákona

Ověřeno dne: 1. 8. 2022

Číslo ověření: 44 / 2022

Revize:	Datum:	Popis:	Kontrolovali:
000	5.9.2021	Definitivní zadávání dokumentace	

Stavebník/investor:	**Správa železnic, státní organizace**	**SPRÁVA ŽELEZNIC**
Adresa:	Dlážděná 1003/7, 110 00 Praha 1	
Zástupce investora:	Stavební správa východ	
Adresa:	Nerudova 1, 779 00 Olomouc	

Zhotovitel stavby:	**SUDURS Konsorcium - PZS Milotice**	AFRY
Adresa:	Regent© 1275/13, 140 00 Praha 4	
Kontakt:	T: +420 775 429 462 E: radovan.kashirskas@afry.com	
Zhotovitel objektu:	**AFRY CZ a.r.o.**	AFRY
Adresa:	Regent© 1275/13, 140 00 Praha 4	
Kontakt:	T: +420 604 147 891 E: jiri.lukin@afry.com	

Hlavní projektant (HIP):	Specialista:	Odpovědný projektant:	Zpracovatel přílohy:
Ing. Radovan Kunčinek	Ing. Jiří Kuře	Ing. Jiří Kuře	Ing. Jiří Kuře

Název stavby/akce:	**Výstavba PZS přejezdu P7707 v km 5,832 trati Milotice nad Opavou – Hrčava pod Praděmi**	Číslo:	SUDURS04
		Verze:	20191/5274
Název části:	**Dokladová část**	Geometrie:	5.3.3
Název objektu:	**Geodetická dokumentace**	Set collection name:	
Číslo přílohy:	**Majetkoprávní část**	Typ výkresu:	Text
Název dílčí části přílohy:	**Katastrální situační výkres 2S**		
Kraj:	Katastrální území:	Tužkou:	
Moravskoslezský	Skřbovice	Jiným:	
Dokumentace:			
Stupeň dokumentace:	Datum zpracování:	Formáty:	Měřítko:
SUDP + PDPS	15.10.2021	A4	1 : 1000

| | | |