



- Legenda:
- PZS skříň PZS (1000x2243x500)
  - BAT skříň pro baterie (1120 x 550), nad ní skříň s dobíječi a rozvaděčem baterie nebo skříň pro dobíječ a bateri
  - STP stropní topný panel 300 W
  - V vypínač osvětlení
  - Z zásuvka
  - S osvětlovací těleso 2 x 18 W
  - NV tlačítko pro nouzové vypnutí a indikaci
  - SV skříň na výkresy (600x400x1600)
  - R rozvaděč RD a zab. zařízení
  - RK rozvaděč klimatizace domku
  - EV el. vývod armovací sítě
  - SPS společná plastová skříň (místní ovládání PZZ, telefonní objekt, rozvaděč NN, přípojka pro mobilní dieselagregát)

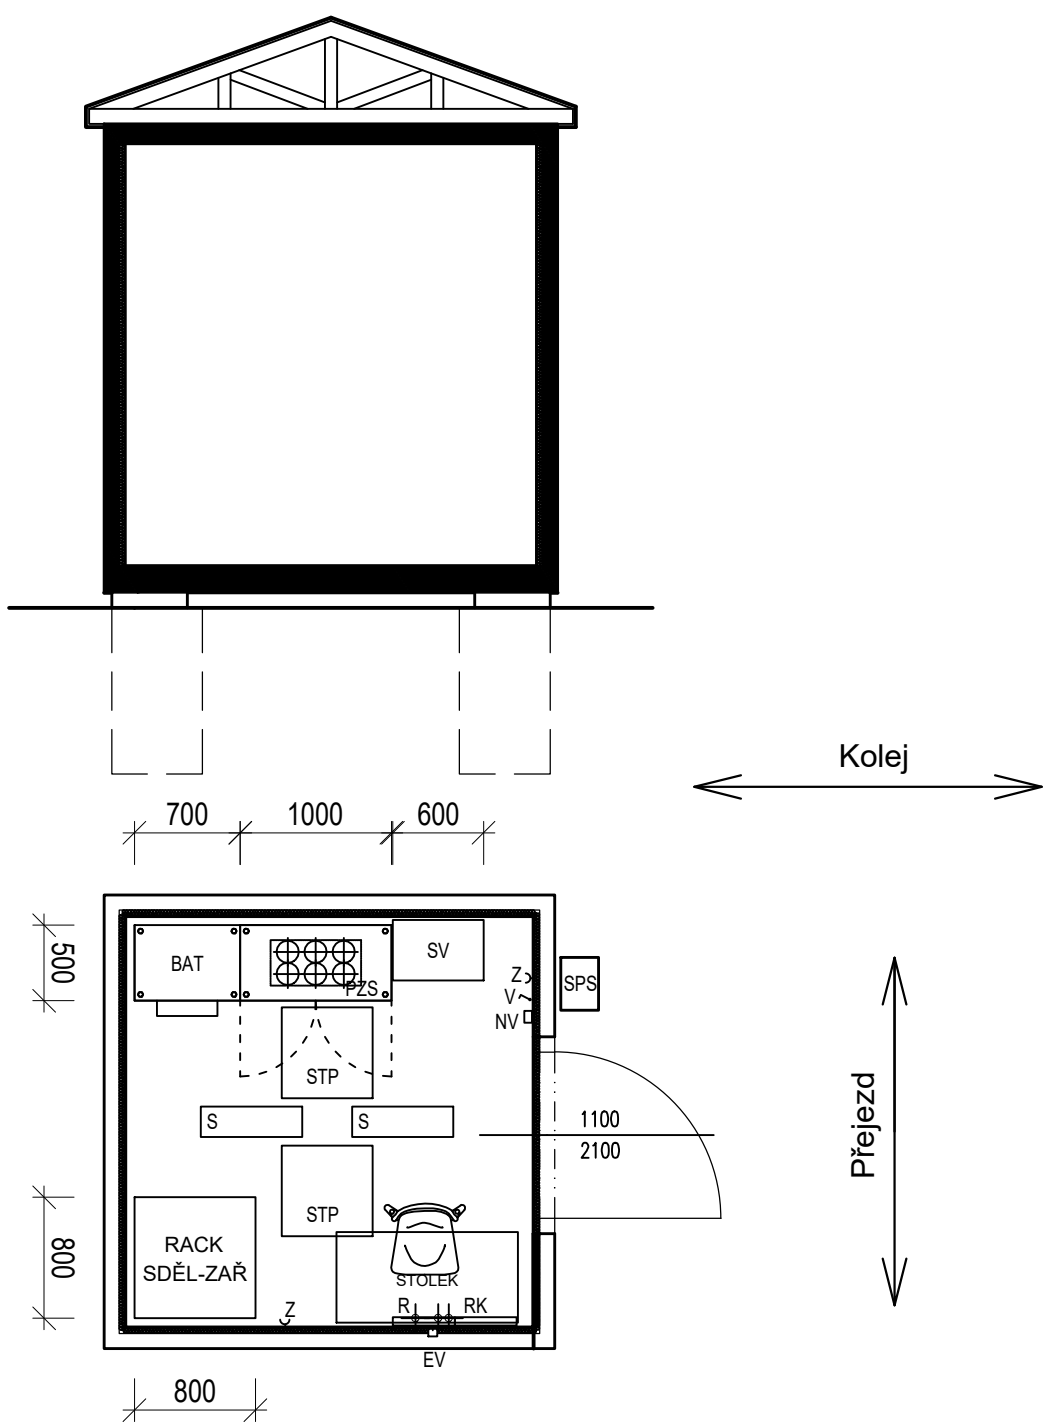

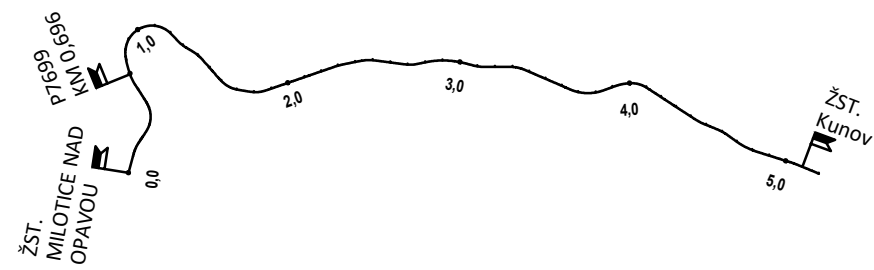


Orientační schéma:

Razítko oprávněné osoby:



Revize:	Datum:	Popis:	Kontroloval:
000	3.9.2021	Definitivní odevzdání dokumentace	

<b>Stavebník/investor:</b>	<b>Správa železnic, státní organizace</b>	
Adresa:	Dlážděná 1003/7, 110 00 Praha 1	
Zástupce investora:	Stavební správa východ	
Adresa:	Nerudova 1, 779 00 Olomouc	

<b>Zhotovitel stavby:</b>	<b>CZ&amp;SWE Konsorcium - PZS Milotice</b>		<b>AFRY</b>
Adresa:	Magistrů 1275/13, 140 00 Praha 4		
Kontakt:	T: +420 775 429 482 E: radovan.kominek@afry.com		
<b>Zhotovitel objektu:</b>	<b>AFRY CZ s.r.o</b>		<b>AFRY</b>
Adresa:	Magistrů 1275/13, 140 00 Praha 4		
Kontakt:	T: +420 732 539 411 E: tomas.toma@afry.com		
<b>Hlavní projektant (HIP):</b>	<b>Specialista:</b>	<b>Odpovědný projektant:</b>	<b>Zpracovatel přílohy:</b>
Ing. Radovan Komínek	Ing. Tomáš Toma	Ing. Tomáš Toma	Ing. Tomáš Toma

<b>Název stavby/akce:</b>	<b>Výstavba PZS přejezdu P7699 v km 0,696 trati Milotice nad Opavou - Vrbno pod Pradědem</b>	<b>S-kód:</b>	S622000459
		<b>Zakázka:</b>	2020/0274
<b>Název části:</b>	<b>Technologická část</b>	<b>Označení části:</b>	D.1.1.3
<b>Název objektu:</b>	<b>Přejezdové zabezpečovací zařízení</b>	<b>Číslo objektu/komplexu:</b>	PS-01-01-32
<b>Název přílohy:</b>	<b>Dispozice RD přejezdu P7699</b>	<b>Číslo přílohy:</b>	600
<b>Název dílčí části přílohy:</b>		<b>Paré:</b>	
<b>Kraj:</b>	<b>Katastrální území:</b>	<b>TUDU:</b>	
Moravskoslezský	Milotice nad Opavou	224110	
<b>Dokumentace:</b>			
<b>Stupeň dokumentace:</b>	<b>Datum zpracování:</b>	<b>Formáty:</b>	<b>Měřítko:</b>
DUSP + PDPS	15.10.2021	2 x A4	-

S-kód:	Stupeň dokumentace:	Část:	Objekt:	Podobjekt:	Příloha:
S 6 2 2 0 0 0 4 5 9	- D U S P	- - D 1 1 3	- P S 0 1 0 1 3 2	- - -	2 - - 6 0 0 - 0 0 0

Prostor pro další informace