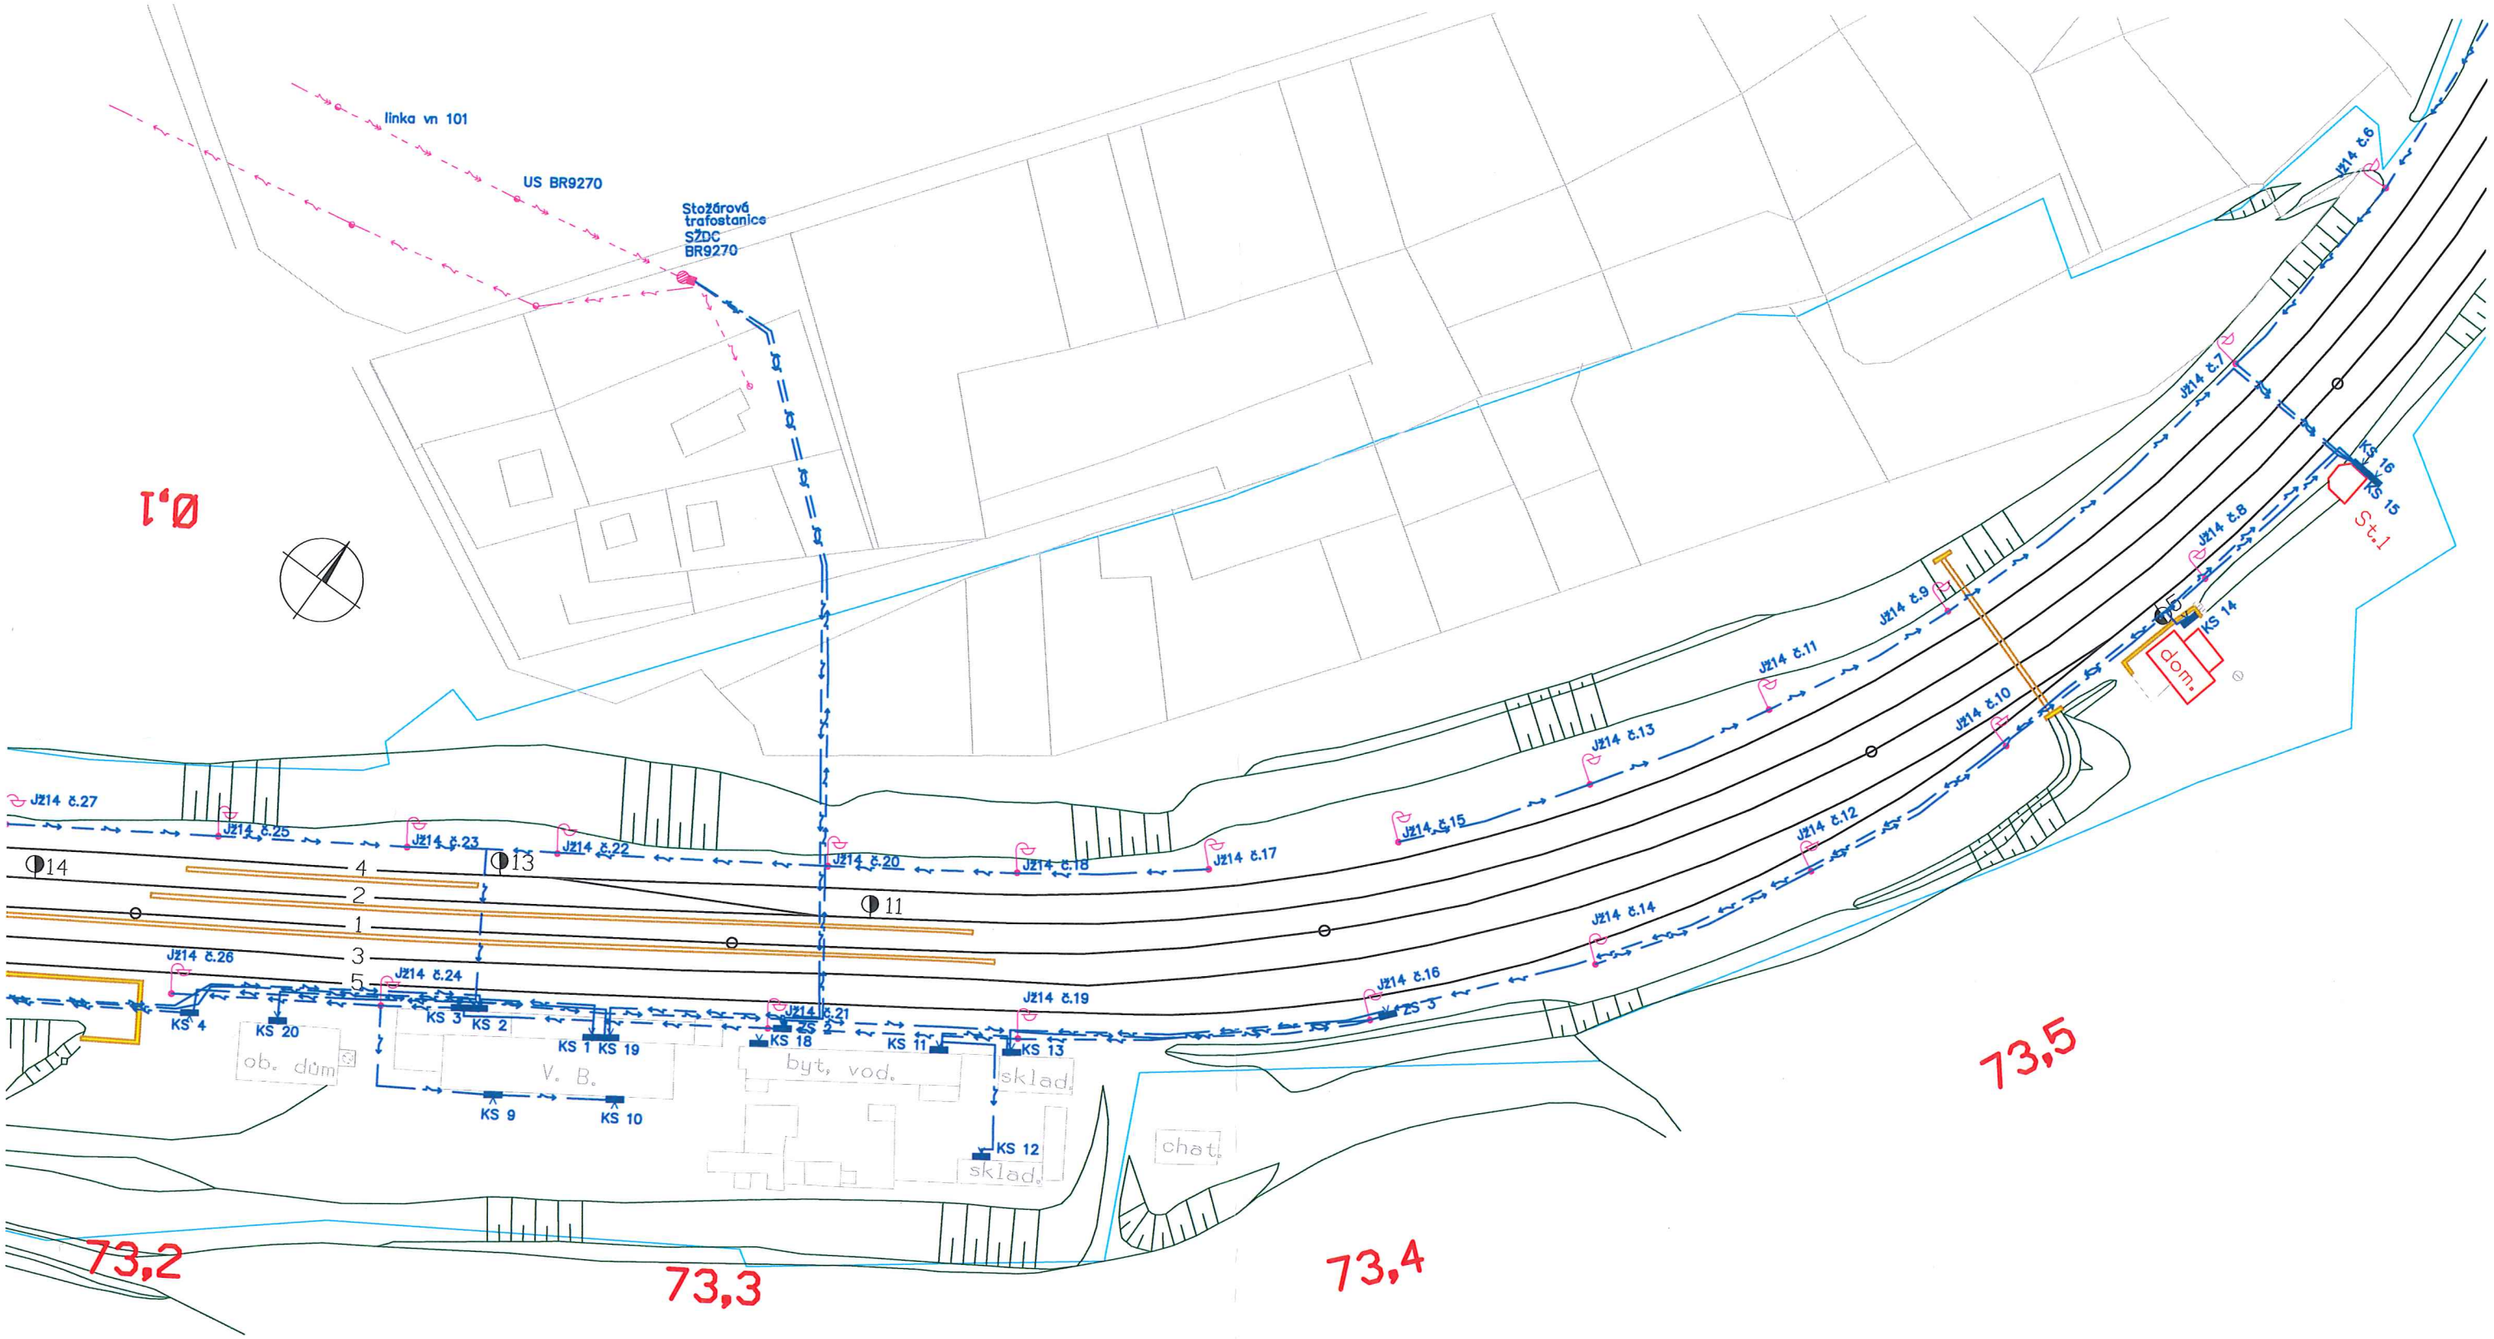

ŽST MILOTICE NAD OPAVOU

--- kabelová trasa nn, SEE

INDEX	ZMĚNA	DATUM	PODPIS
VYPRACOVAL:	Nekvasil Ondrej		
KONTROLOVAL:			
TUDU: 2191K1	ŽST: Milotice nad Opavou		

OBJEKT: Kabelový rozvod Venkovní osvětlení		NÁZEV SOUBORU: 2191K1_160_Ppl.DWG	
		MĚŘ: 1:1000	FORMÁT: A3
		ÚČEL: PP	LIST: 1
		DATUM: 26.09.2011	LISTŮ: 3
Polohopisný plán		ČÁST DOKUM.: 3/2	ČÍSLO VÝKRESU: 3

SŽDC Správa železniční dopravní cesty
OŘ Ostrava
Správa elektrotechniky a energetiky
Muglinovská 1038, 702 00 Ostrava