SO 01-21-01 PROPUSTEK V EV. KM 0,708 - VÝKRES TVARU PREFABRIKÁTŮ, SKLADEBNÝ PLÁN

ŽELEZOBETONOVÁ TROUBA PATKOVÁ DN800

M 1 : 25

PŘÍČNÝ ŘEZ - P1

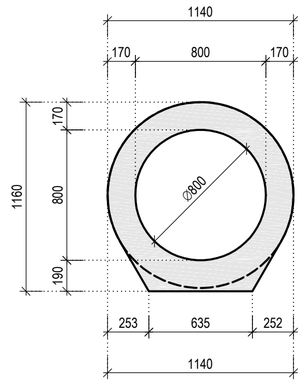

PODÉLNÝ ŘEZ - P1

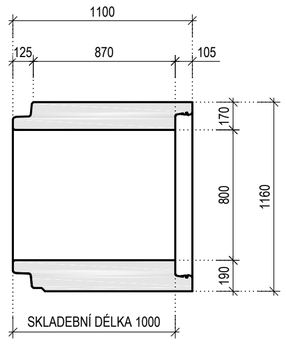

AXONOMETRIE PROPUSTKU

M 1 : 25

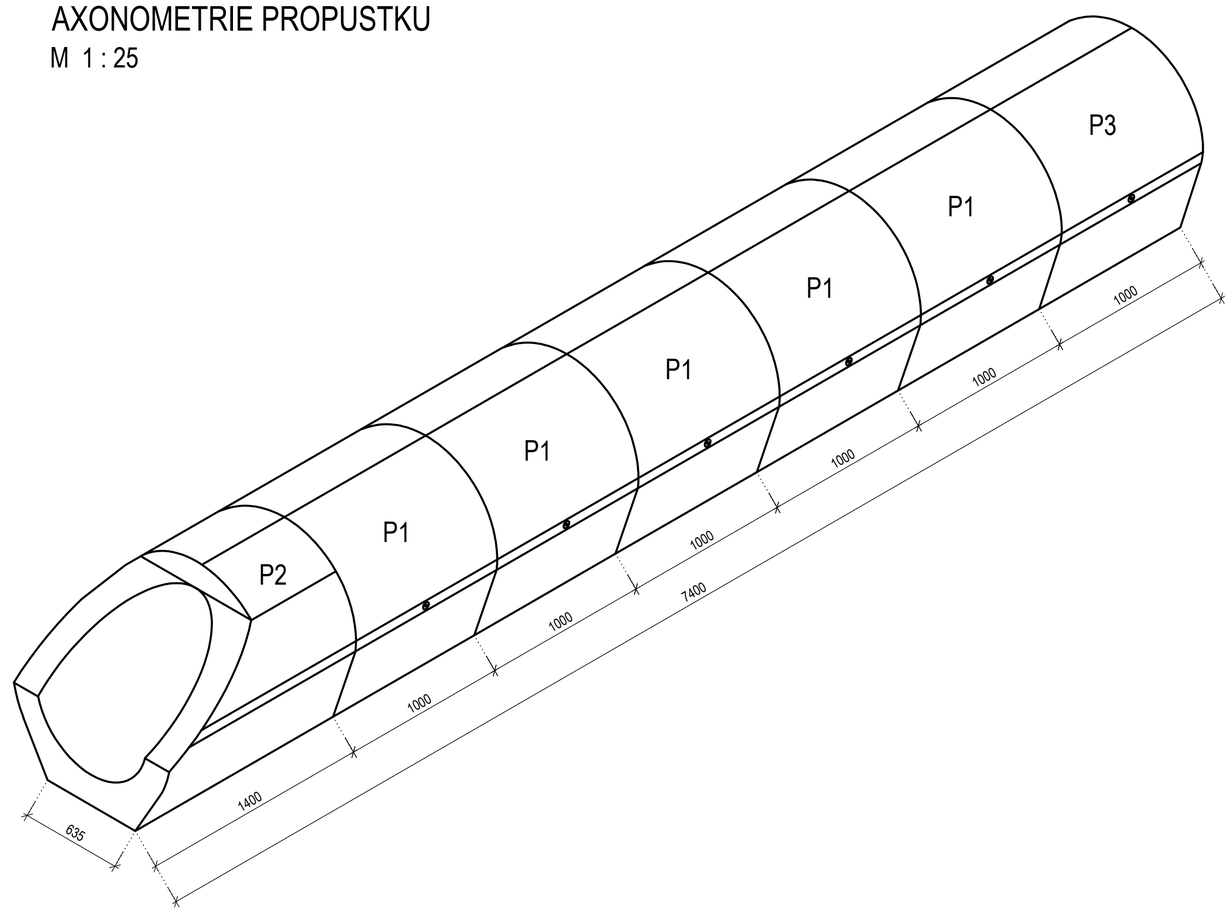

ŠIKMÁ VÝTOKOVÁ ŽELEZOBETONOVÁ TROUBA PATKOVÁ DN800

M 1 : 25

PŘÍČNÝ ŘEZ - P2

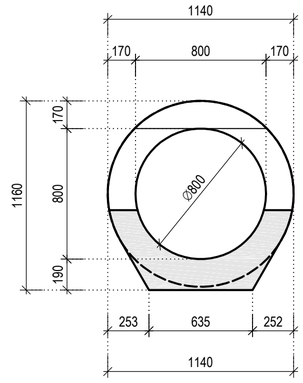

PODÉLNÝ ŘEZ - P2

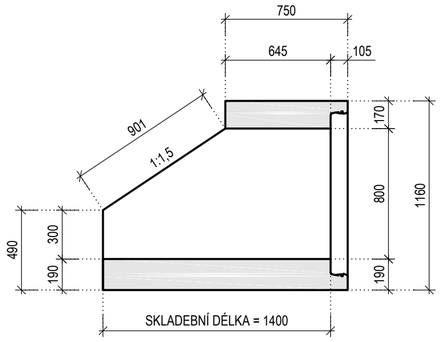

BETONY: DLE ČSN EN 206+A1

PREFA TROUBY PATKOVÉ DN 800 — TŘÍDA BETONU DLE SCHVÁLENÉHO VÝROBCE PREFABRIKÁTU

POZNÁMKY:

- ŽELEZOBETONOVÉ TROUBY DN 800
- JEDNÁ SE O TYPOVÉ PREFABRIKÁTY SCHVÁLENÉ SŽ

KUBATURY

OZNAČENÍ	m^3/ks	t/ks	ks	m^3
P1	0,5511	1,350	5	2,756
P2	0,6729	1,649	1	0,673
P3	0,5219	1,279	1	0,522

VTOKOVÁ ŽELEZOBETONOVÁ TROUBA PATKOVÁ DN800

M 1 : 25

PŘÍČNÝ ŘEZ - P3

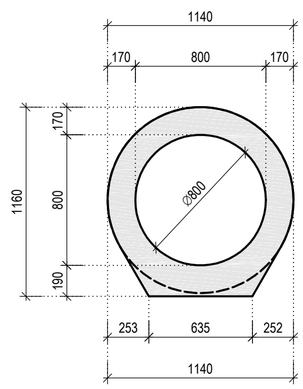

PODÉLNÝ ŘEZ - P3

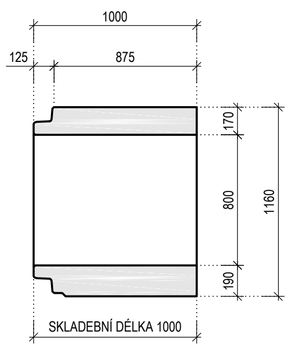

Orientační schéma:

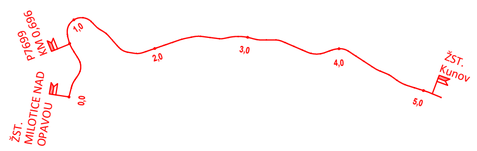

Razítko oprávněné osoby:
Ing. László Szikora ČKAIT 0011499

Podpis: Datum:

Revize:	Datum:	Popis:	Kontroloval:
000	3.9.2021	Definitivní odevzdání dokumentace	

Stavebník/investor:	**Správa železnic, státní organizace**		
Adresa:	Dlážděná 1003/7, 110 00 Praha 1		
Zástupce investora:	Stavební správa východ		
Adresa:	Nerudova 1, 779 00 Olomouc		
Zhotovitel stavby:	**CZ&SWE Konsorcium - PZS Milotice**		
Adresa:	Magistrů 1275/13, 140 00 Praha 4		
Kontakt:	T: +420 775 429 482		
	E: radovan.kominek@afry.com		
Zhotovitel objektu:	**AFRY CZ s.r.o**		
Adresa:	Magistrů 1275/13, 140 00 Praha 4		
Kontakt:	T: +420 737 798 691		
	E: ondrej.srom@afry.com		
Hlavní projektant (HIP):	Specialista:	Odpovědný projektant:	Zpracovatel přílohy:
Ing. Radovan Komínek	Ing. Tomáš Kubín	Ing. László Szikora	Ing. Zuzana Vávrová

Název stavby/akce:	**Výstavba PZS přejezdu P7699 v km 0,696 trati Milotice nad Opavou - Vrbno pod Pradědem**		S-kód: S622000459
			Zakázka: **2020/0274**
Název části:	**Stavební objekty**		Označení části: **D.2.1**
Název objektu:	**Propustek v ev. km 0,708**		Číslo objektu/komplexu: **SO-01-21-01**
Název přílohy:	**Výkres tvaru prefabrikátů, skladebný plán**		Číslo přílohy: **2.008**
Název dílčí části přílohy:			Paré:
Kraj: Moravskoslezský	Katastrální uzemí: Milotice nad Opavou	TUDU: 224110	
Dokumentace:			
Stupeň dokumentace: DUSP + PDPS	Datum zpracování: 3.9.2021	Formáty: 6 x A4	Měřítko: 1:25

S-kód:	Stupeň dokumentace:	Část:	Objekt:	Podobjekt:	Příloha:
S622200459	DUSP	___D2	_SO01210101	_____	_002_008

Prostor pro další informace