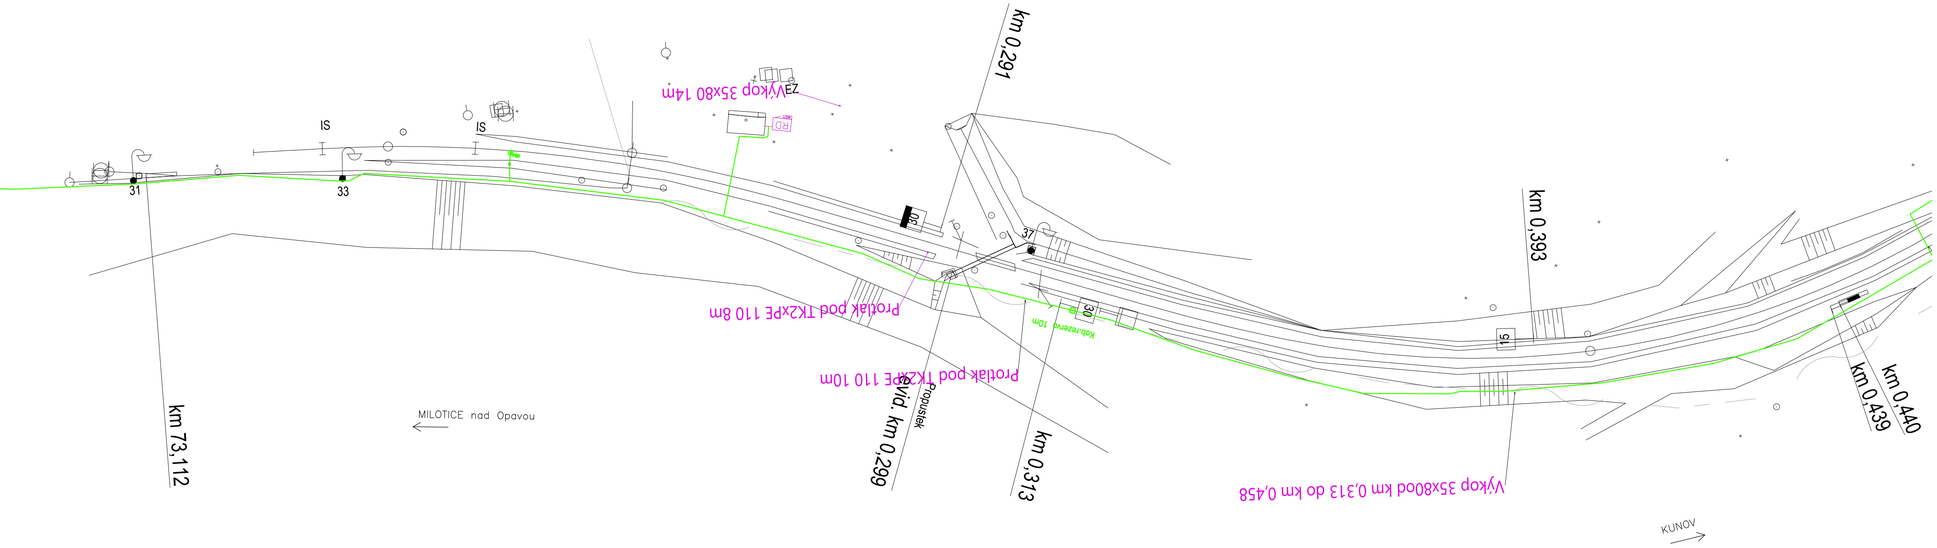

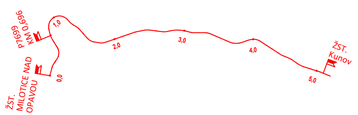

Orientační schéma:

Razítko oprávněné osoby:

Podpis: Datum:

Revize:	Datum:	Popis:	Kontroloval:
000	3.9.2021	Definitivní odevzdání dokumentace	

Stavebník/investor:	**Správa železnic, státní organizace**	SPRÁVA ŽELEZNIC
Adresa:	Dlážděná 1003/7, 110 00 Praha 1	
Zástupce investora:	Stavební správa východ	
Adresa:	Nerudova 1, 779 00 Olomouc	

Zhotovitel stavby:	**CZ&SWE Konsorcium - PZS Milotice**	AFRY
Adresa:	Magistrů 1275/13, 140 00 Praha 4	
Kontakt:	T: +420 775 429 482	
	E: radovan.kominek@afry.com	
Zhotovitel objektu:	**AFRY CZ s.r.o**	AFRY
Adresa:	Magistrů 1275/13, 140 00 Praha 4	
Kontakt:	T: +420 732 539 411	
	E: tomas.toma@afry.com	

Hlavní projektant (HIP):	Specialista:	Odpovědný projektant:	Zpracovatel přílohy:
Ing. Radovan Kominek	Ing. Tomáš Toma	Ing. Tomáš Toma	Ing. Tomáš Toma

Název stavby/akce:	**Výstavba PZS přejezdu P7699 v km 0,695 trati Milotice nad Opavou - Vrbno pod Pradědem**		S-kód: S622000459
			Zakázka: **2020/0274**
Název části:	**Technologická část**		Označení části: **D.1.1.3**
Název objektu:	**Přejezdové zabezpečovací zařízení**		Číslo objektu/komplexu: **PS-01-01-32**
Název přílohy:	**Polohopisný výkres od km 0,2 do km 0,4**		Číslo přílohy: **101**
Název dílčí části přílohy:			Paré:
Kraj: Moravskoslezský	Katastrální území: Milotice nad Opavou	TUDU: 224110	
Dokumentace:			
Stupeň dokumentace: DUSP + PDPS	Datum zpracování: 15.10.2021	Formáty: 4 x A4	Měřítko: 1:500

S-kód:	Stupeň dokumentace:	Část:	Objekt:	Podobjekt:	Příloha:
S622000459	DUSP	D113	PS01013	2	101

Prostor pro další informace