


Vzorový řez komunikací na přejezdu v km 0,692

Podélný profil pozemní komunikace


Trať Vrbno pod Pradědem - Milotice nad Opavou

R= 410 m D= 40 mm

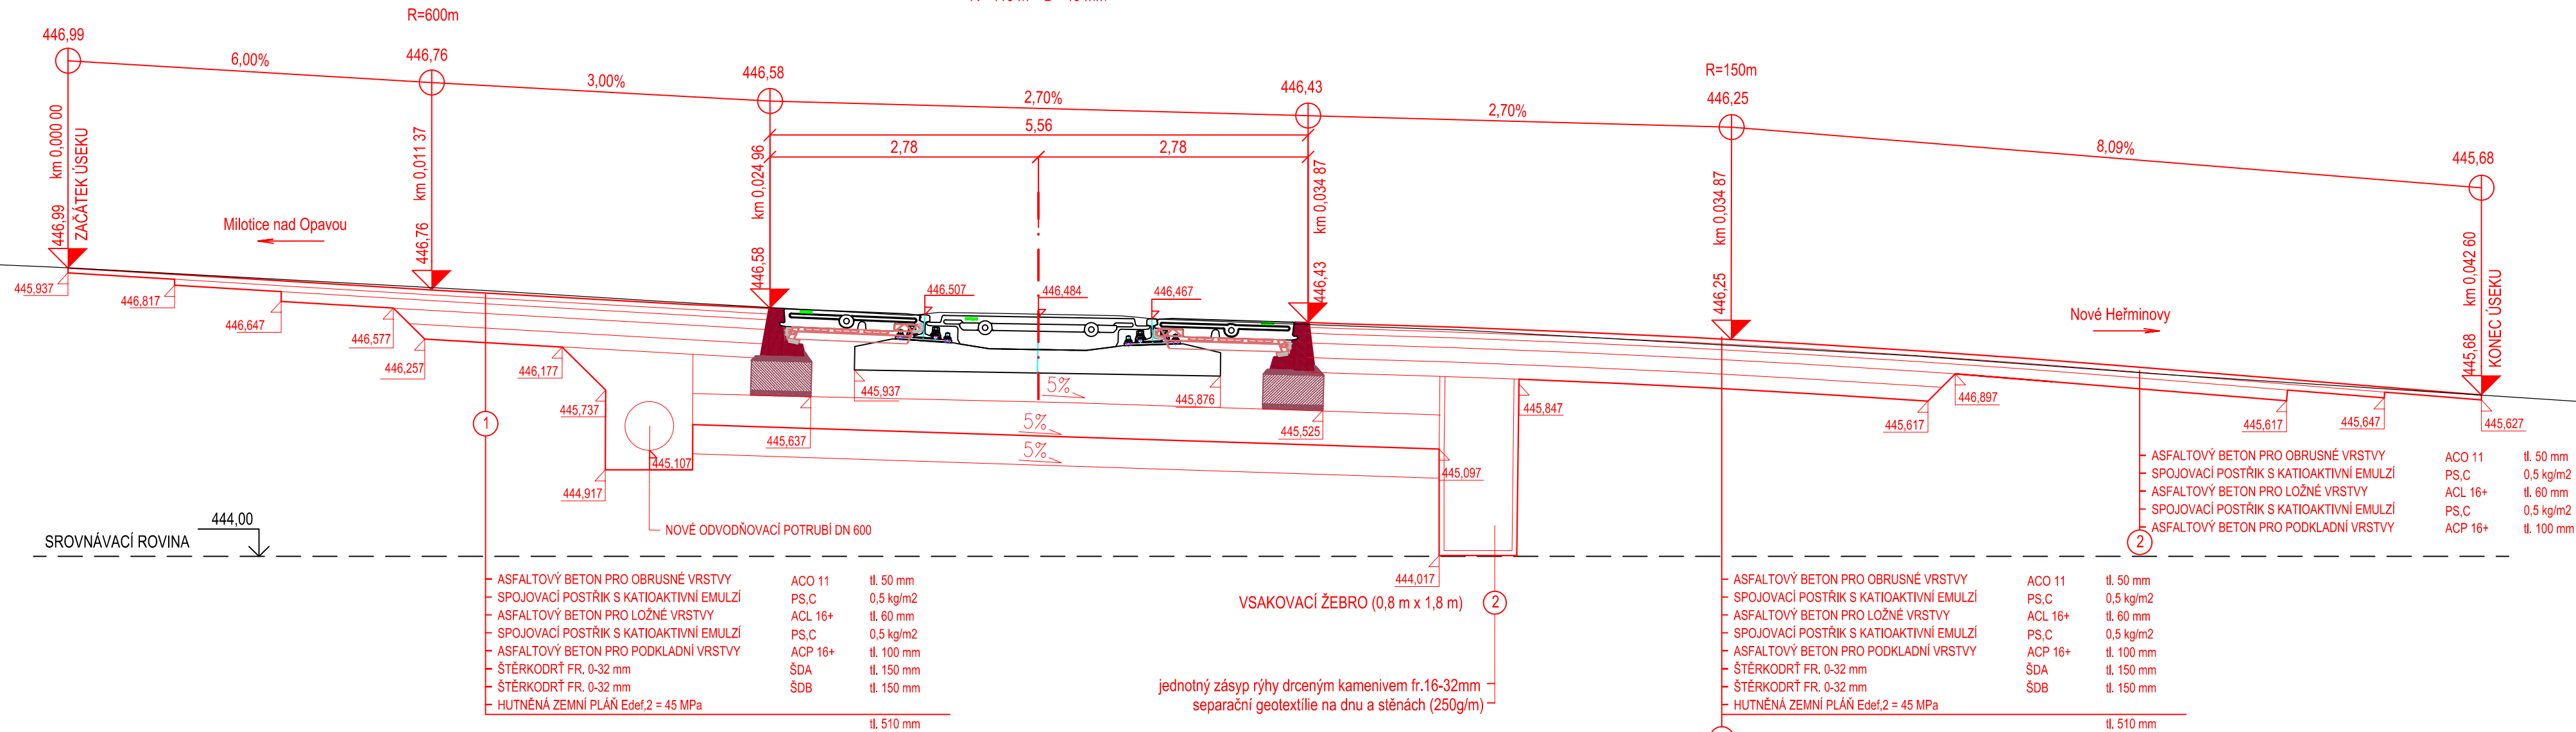




Razítko oprávněné osoby:  
Ing. Radovan Komínek ČKAIT 1102075

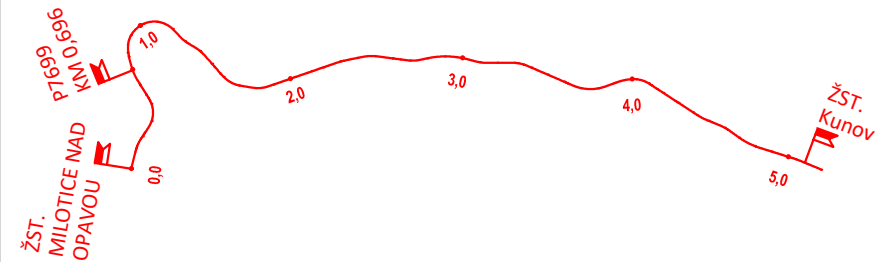Orientační schéma:



Revize:	Datum:	Popis:	Kontroloval:
000	3.9.2021	Definitivní odevzdání dokumentace	

<b>Stavebník/investor:</b>	<b>Správa železnic, státní organizace</b>	
Adresa:	Dlážděná 1003/7, 110 00 Praha 1	
Zástupce investora:	Stavební správa východ	
Adresa:	Nerudova 1, 779 00 Olomouc	

Zhotovitel stavby:	CZ&SWE Konsorcium - PZS Milotice		 <div>AFRY</div>
Adresa:	Magistrů 1275/13, 140 00 Praha 4		
Kontakt:	T: +420 775 429 482 E: radovan.kominek@afry.com		
Zhotovitel objektu:	AFRY CZ s.r.o		 <div>AFRY</div>
Adresa:	Magistrů 1275/13, 140 00 Praha 4		
Kontakt:	T: +420 737 798 691 E: ondrej.srom@afry.com		
Hlavní projektant (HIP):	Specialista:	Odpovědný projektant:	Zpracovatel přílohy:
Ing. Radovan Komínek	Onďřej Šrom	Ing. Radovan Komínek	Onďřej šrom

<b>Název stavby/akce:</b>	<b>Výstavba PZS přejezdu P7699 v km 0,696 trati Milotice nad Opavou - Vrbno pod Pradědem</b>	S-kód:	S622000459
		Zakázka:	2020/0274
<b>Název části:</b>	<b>Stavební objekty</b>	Označení části:	D.2
<b>Název objektu:</b>	<b>Železniční svršek - Železniční spodek - Železniční přejezd - Silniční komunikace</b>	Číslo objektu/komplexu:	SO-01-10-02, SO-01-11-02 SO-01-13-02, SO-01-50-02
<b>Název přílohy:</b>	<b>VŘ_PP - kom.</b>	Číslo přílohy:	2 051
<b>Název dílčí části přílohy:</b>		Paré:	
Kraj:	Katastrální území:	TUDU:	
Moravskoslezský	Milotice nad Opavou	224110	
<b>Dokumentace:</b>			
Stupeň dokumentace:	Datum zpracování:	Formáty:	Měřítko:
DUSP + PDPS	15.10.2021	4 x A4	1:50

S-kód:	Stupeň dokumentace:	Část:	Objekt:	Podobjekt:	Příloha:
S622000459	DUSP	D2			

Prostor pro další informace