



SO 01-21-01 PROPUSTEK V EV. KM 0,708 - STÁVAJÍCÍ STAV


PŮDORYS
M 1:50

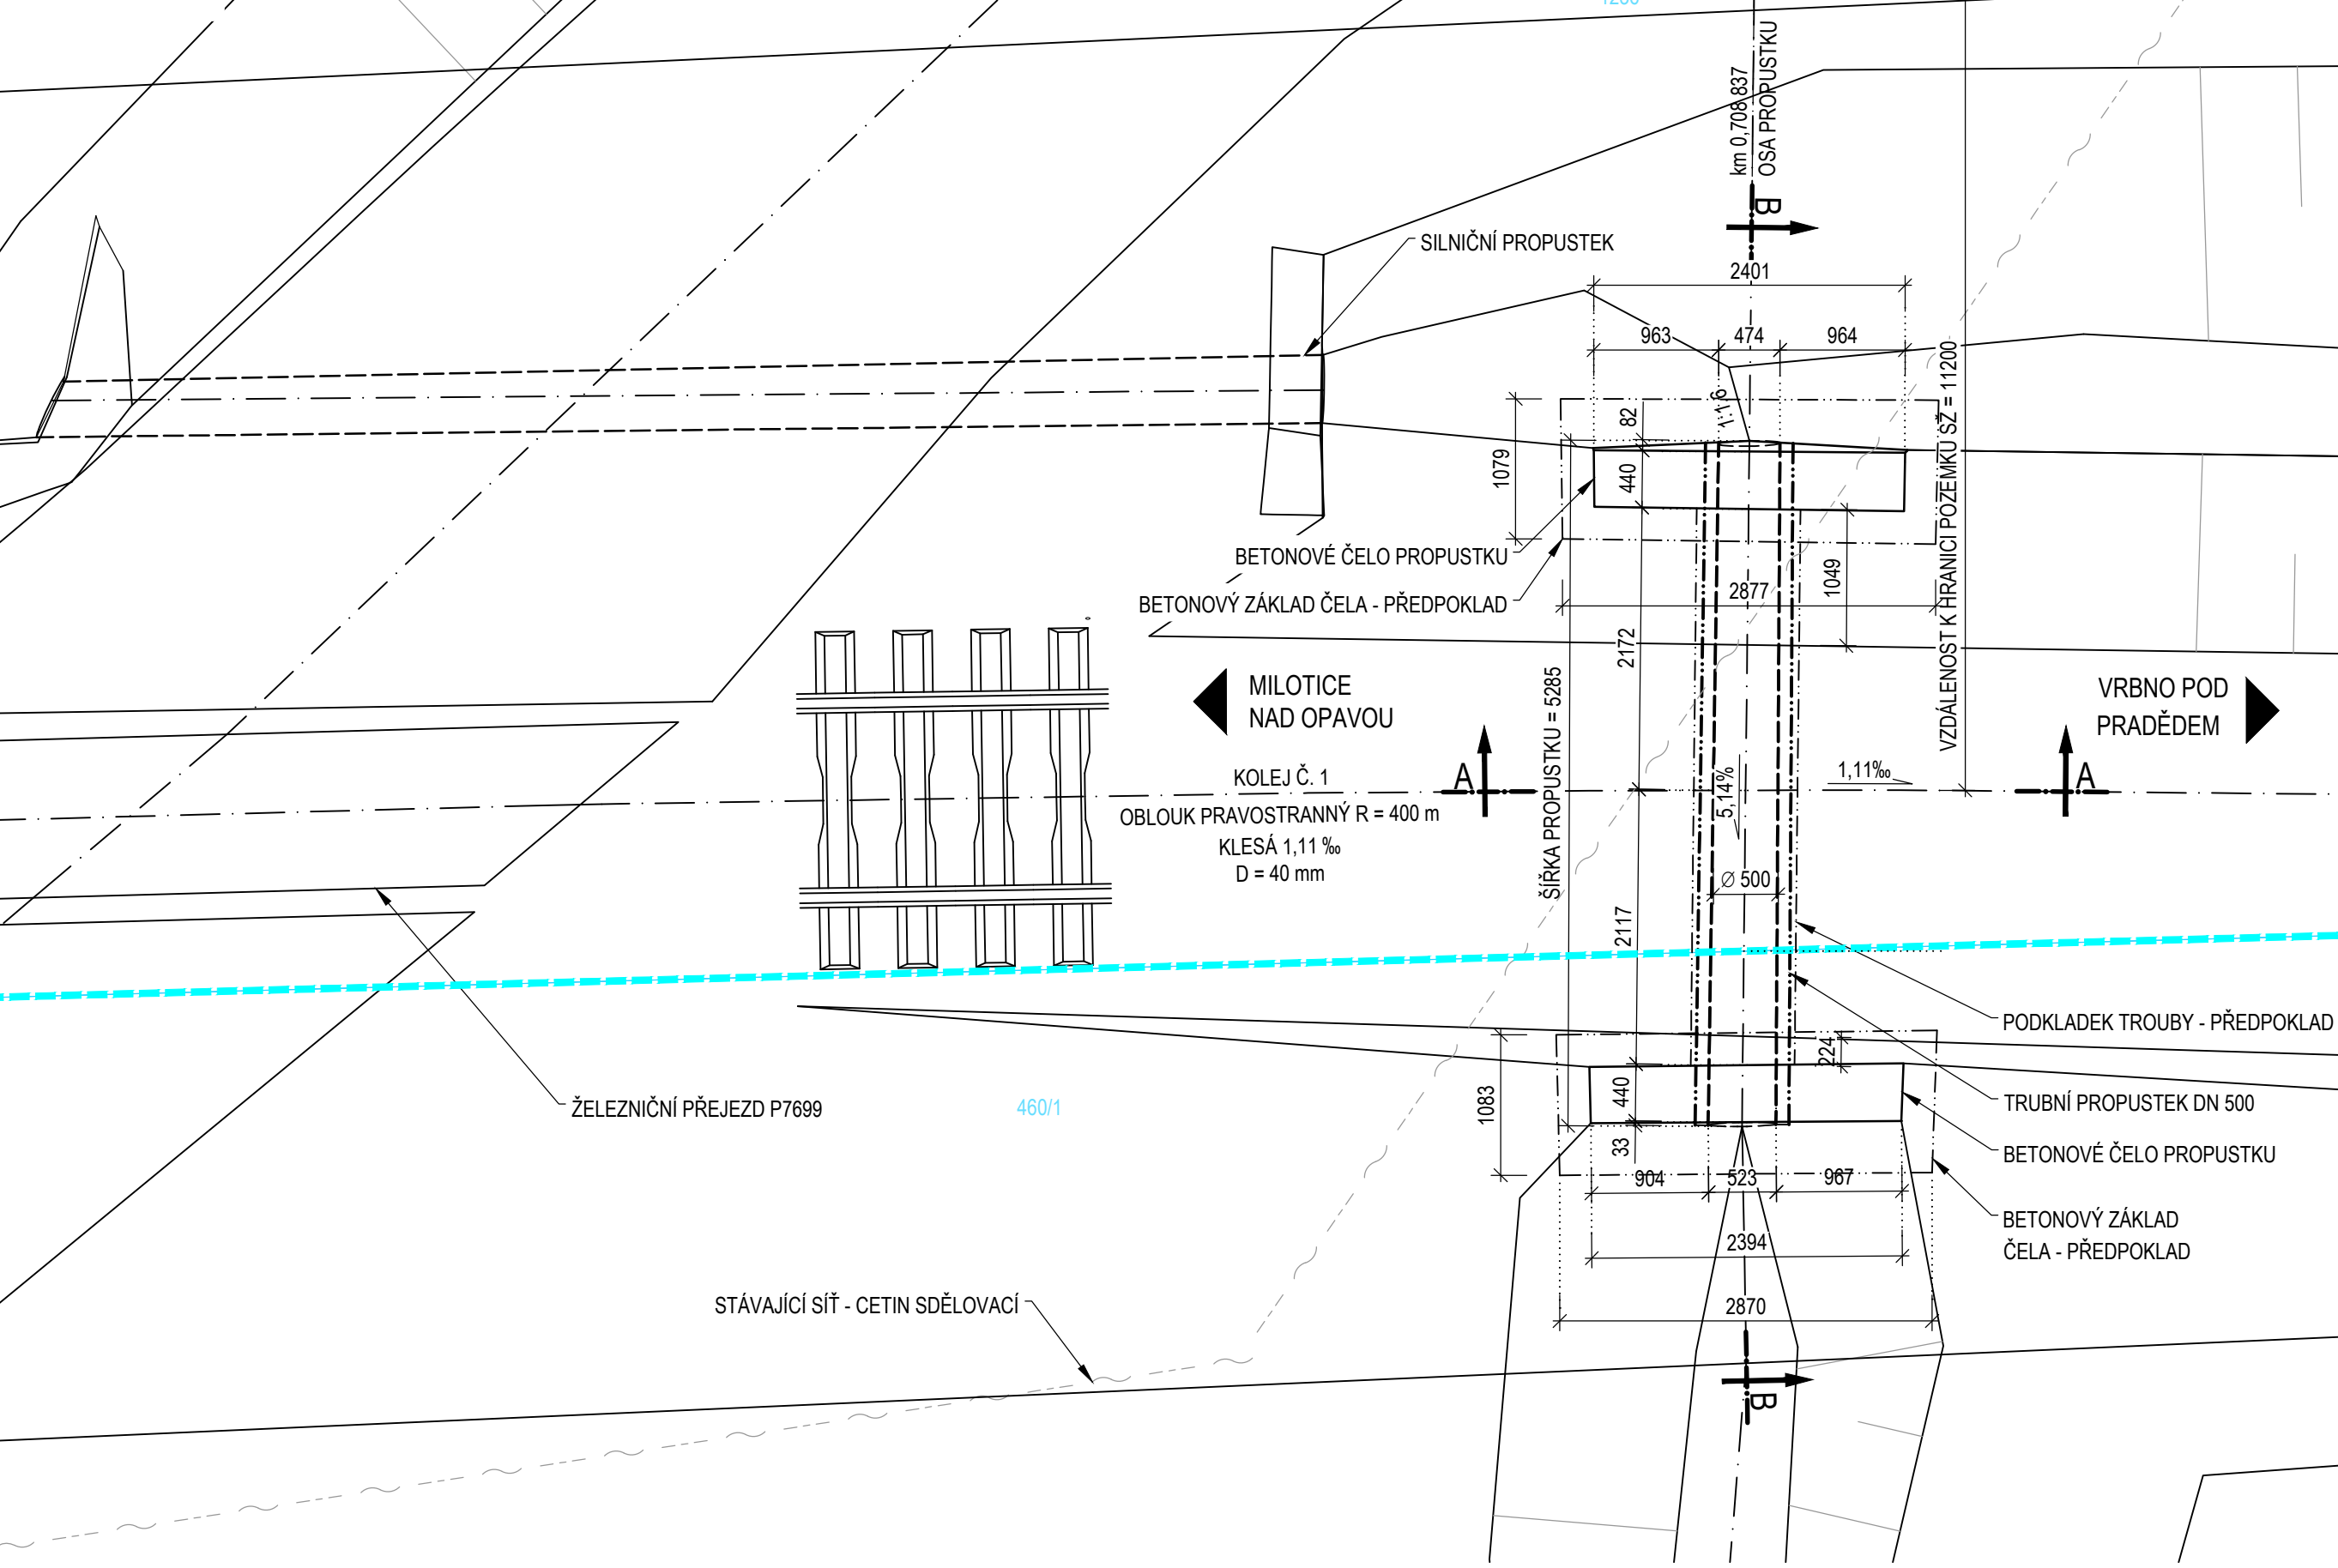

PŘÍČNÝ ŘEZ B-B
M 1:50

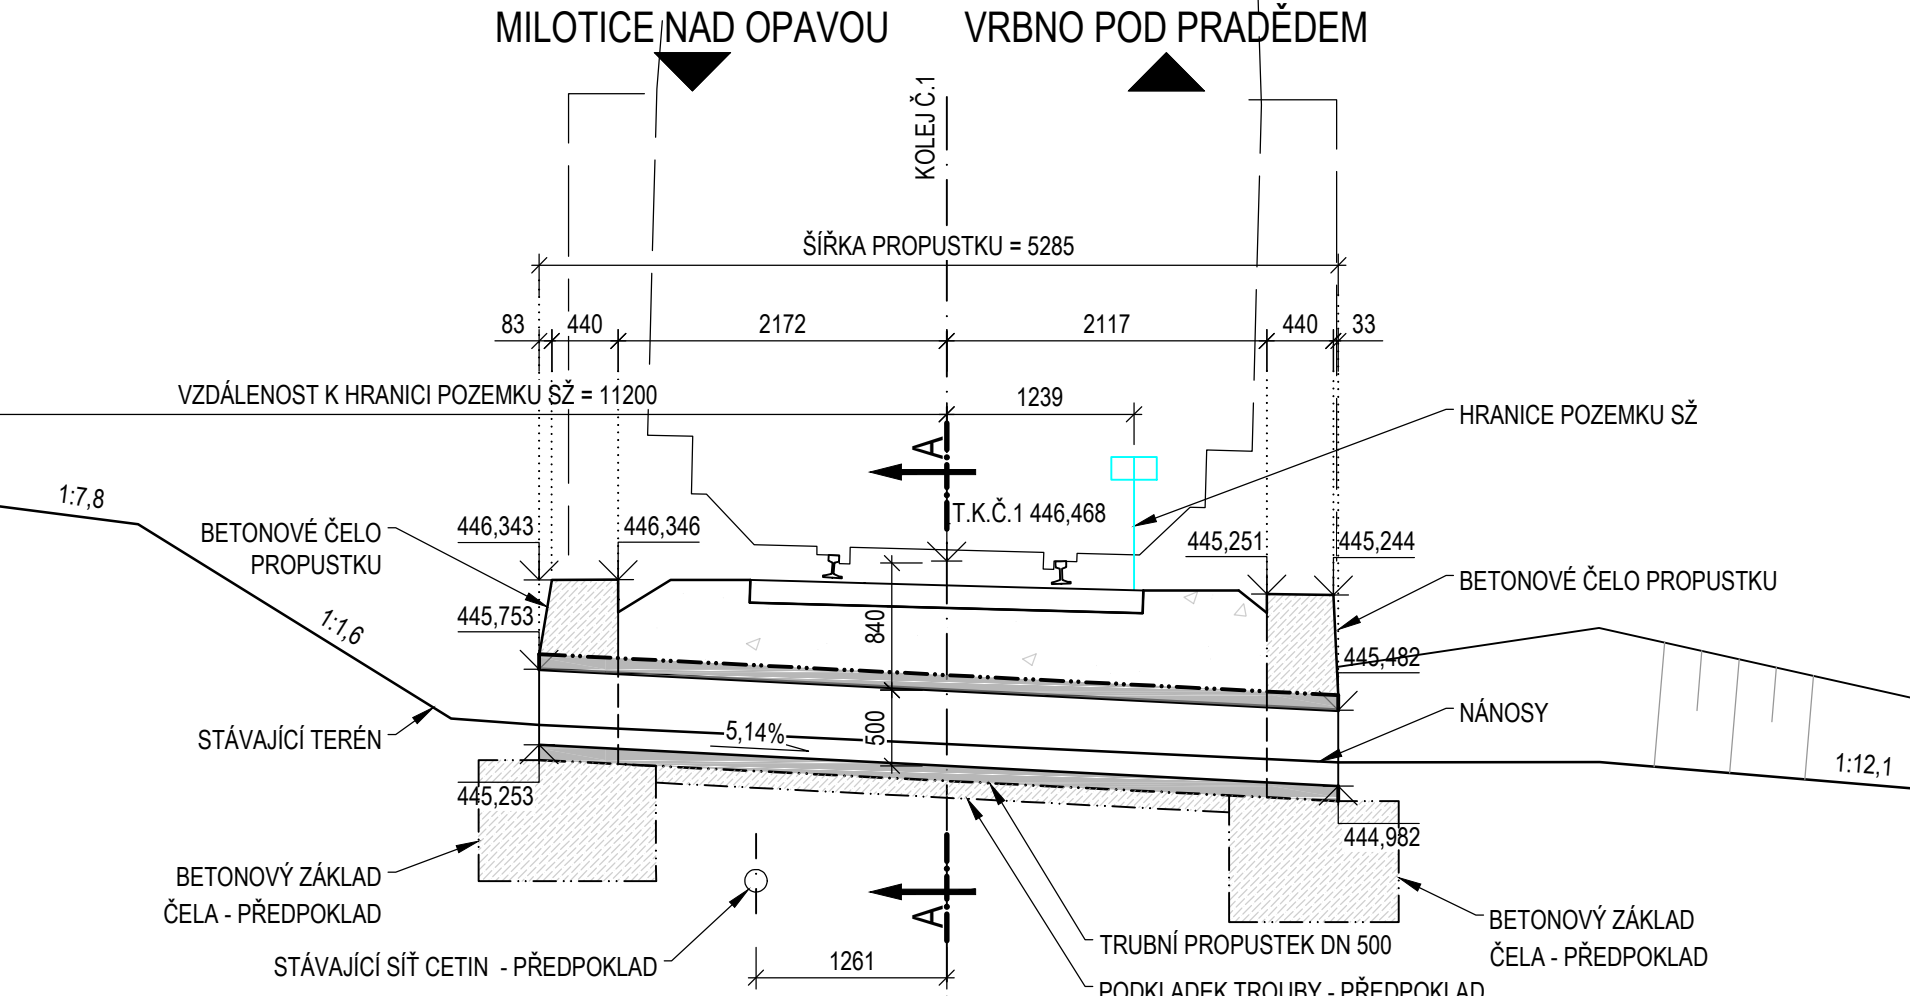

PODÉLNÝ ŘEZ A-A
M 1:50

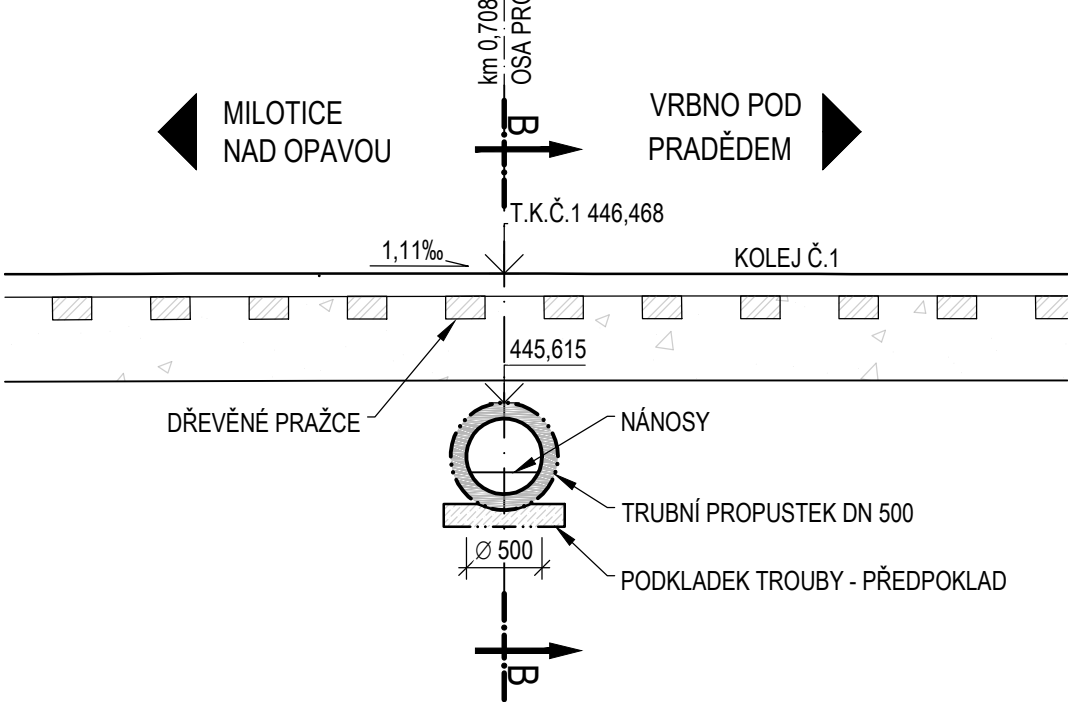

LEGENDA

- KATASTR NEMOVITOSTÍ
- HRANICE POZEMKU SZ
- PŘEDPOKLÁDANÉ HRANY


INŽENÝRSKÉ SÍTĚ - STÁVAJÍCÍ

- CETIN SDĚLOVACÍ



Razítko oprávněné osoby:
Ing. László Szikora ČKAIT 0011499

Orientační schéma:

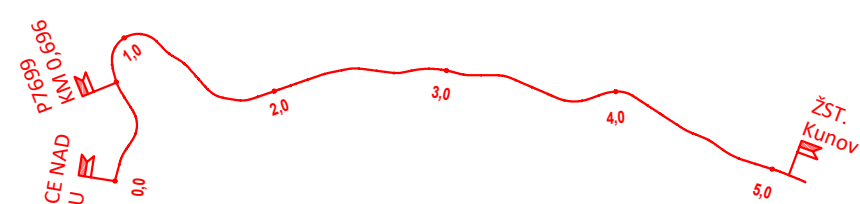

Revize:	Datum:	Popis:	Podpis:	Datum:
000	3.9.2021	Definitivní odevzdání dokumentace		

Stavebník/investor:	Správa železnic, státní organizace	
Adresa:	Dlážděná 1003/7, 110 00 Praha 1	
Zástupce investora:	Stavební správa východ	
Adresa:	Nerudova 1, 779 00 Olomouc	

Zhotovitel stavby:	CZ&SWE Konsorcium - PZS Milotice	
Adresa:	Magistrů 1275/13, 140 00 Praha 4	
Kontakt:	T: +420 775 429 482 E: radovan.kominek@afry.com	
Zhotovitel objektu:	AFRY CZ s.r.o	
Adresa:	Magistrů 1275/13, 140 00 Praha 4	
Kontakt:	T: +420 737 798 691 E: ondrej.srom@afry.com	
Hlavní projektant (HIP): Ing. Radovan Komínek	Specialista: Ing. Tomáš Kubín	Odpovědný projektant: Ing. László Szikora
		Zpracovatel přílohy: Ing. Zuzana Vávrová

Název stavby/akce:	Výstavba PZS přejezdu P7699 v km 0,696 trati Milotice nad Opavou - Vrbno pod Pradědem	S-kód: 5622000459 Zakázka: 2020/0274
Název části:	Stavební objekty	Označení části: D.2.1
Název objektu:	Propustek v ev. km 0,708	Číslo objektu/komplexu: SO-01-21-01
Název přílohy:	Stávající stav - přehledný výkres	Číslo přílohy: 2.002
Název dílčí části přílohy:		Paré:
Kraj: Moravskoslezský	Katastrální území: Milotice nad Opavou	TUDU: 224110
Dokumentace:		
Stupeň dokumentace: DUSP + PDPS	Datum zpracování: 3.9.2021	Formáty: 4 x A4
S-kód: 5622000459	Stupeň dokumentace: DUSP	Část: 1
	Objekt: SO012101	Příloha: 2

Prostor pro další informace