Opatovec
Opatov v Čechách
3220/1
7777
7778
7779
7780
37

## LEGENDA

| | |
|---|---|
| 123 | parcelní čísla |
| ▬ | hranice parcel |
| — | vnitřní kresba |
| 456 | vlastnictví ČR s právem hospodařit s majetkem státu zastoupeného Správou železnic |
| 567 | vlastnictví ČD,a.s. |
| ●● | hranice KÚ |
| — | objekty stavby |
| — | kóty |

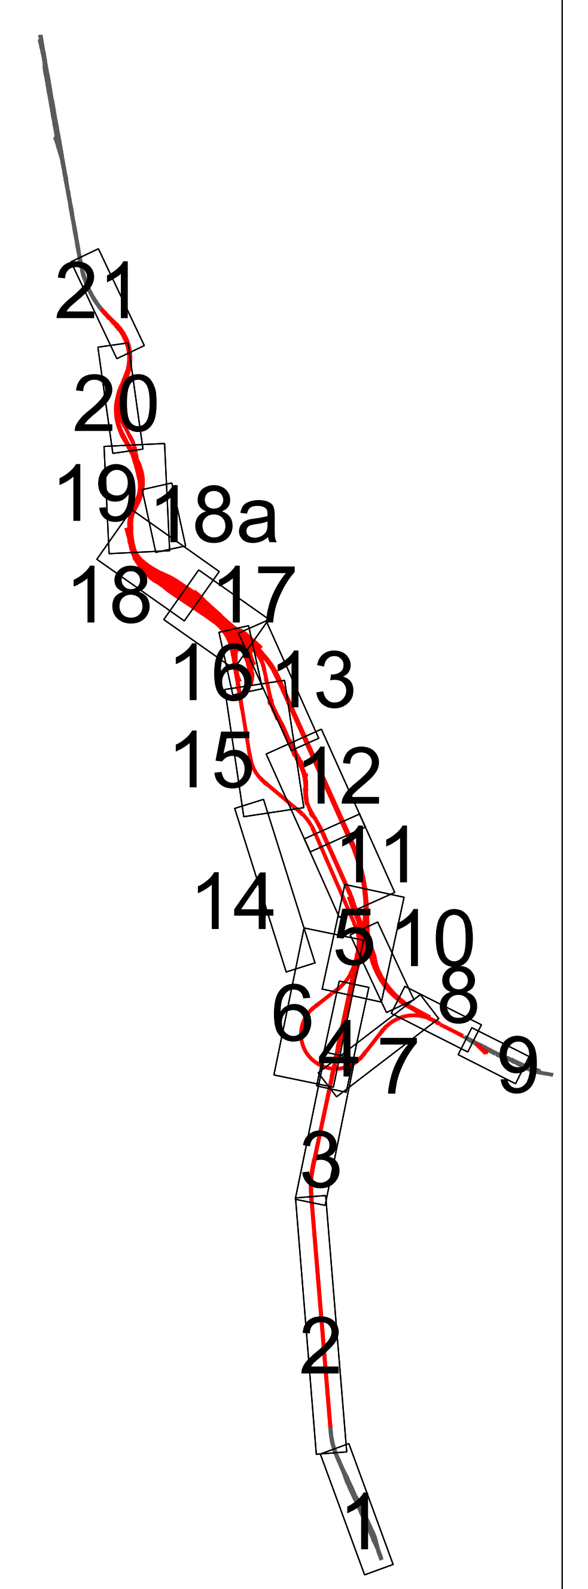
21
20
19
18a
18
17
16
13
15
12
11
14
5
10
6
8
4
7
9
3
2
1

Jiná ověření:

Paré:

Orientační schéma:

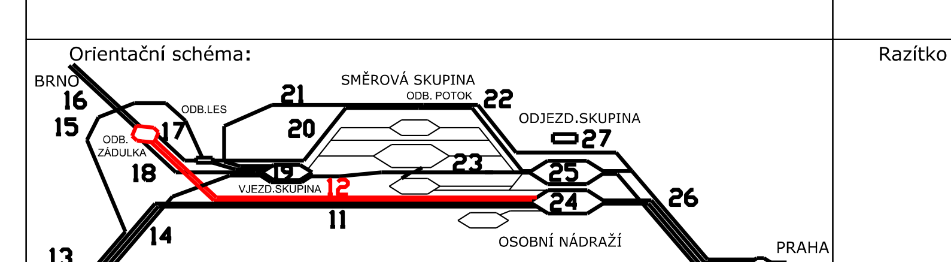
BRNO
16
15
ODB. ZÁDULKA
17
ODB.LES
18
21
20
19
VJEZD.SKUPINA
12
SMĚROVÁ SKUPINA
ODB. POTOK
22
ODJEZD.SKUPINA
27
23
25
24
26
11
14
13
OSOBNÍ NÁDRAŽÍ
PRAHA
ODB.PARNÍK
ŽST.TŘEBOVICE v Č.
OLOMOUC

Razítko oprávněné osoby:

Podpis: Naništa Datum: 24.10.2023

| Revize: | Datum: | Popis: | Kontroloval: |
|---|---|---|---|
| 000 | 1.11.2023 | Definitivní odevzdání dokumentace | Ing. Jiří Naništa |
| | | | |
| | | | |
| | | | |

Stavebník/Investor: **Správa železnic, státní organizace**
Adresa: **Dlážděná 1003/7, 110 00 Praha 1**
Zástupce investora: **Stavební správa východ**
Adresa: **Nerudova 773/1, 779 00 Olomouc**

Zhotovitel díla: **Společnost SUBO-SUPRA-SUEU pro DSP+PDPS "Modernizace železničního uzlu Česká Třebová"**
Adresa: Kounicova 688/26, 611 36 Brno
Kontakt: T: +420 972625804
E: sudop@sudop-brno.cz

Zhotovitel části/objektu: **SUDOP BRNO, spol. s r.o.**
Adresa: Kounicova 688/26, 611 36 Brno
Kontakt: T: +420 972625804
E: sudop@sudop-brno.cz

Hlavní projektant (HIP): **Ing. K. Chmela / Ing. M. Mráz** Specialista: **Ing. Jiří Naništa**

Název stavby/akce: **Modernizace železničního uzlu Česká Třebová**
Označení investora: **S621500577**
Zakázka: **21072-01-0223**
Název části: Katastrální situační výkres
Označení části: **C.2**
Název objektu/dílčí části:
Označení objektu/komplexu:
Název přílohy:
Název dílčí části přílohy:
Číslo přílohy (typ/pořadí): **1**
Odpovědný projektant:
Zpracovatel přílohy: Ing. Jiří Naništa
Měřítko: 1 : 1 000
Formáty: 8xA4
Stupeň dokumentace: **PDPS**
Kraj: Pardubický
Katastrální území: viz textová část
TUDU: 1501, 1901, 2002
Smluvní datum zpracování: **11/2023**

| Označení investora: | Stupeň dokumentace: | Část: | Objekt: | Podobjekt: | Příloha: | Revize: |
|---|---|---|---|---|---|---|
| S621500577 | –PDPS | –C2XXX | –XXXXXXXX | –XX | –1XXXX | –000 |

[Prostor pro další informace]

236,7
236,8
236,9
237,0
237,1
237,2
237,3
237,5
237,6
237,7
237,8
237,9
238,0
238,1
238,2
238,3
238,4
238,5
238,6
238,7
238,8
238,9
239,0

## LEGENDA

| | |
|---|---|
| 123 | parcelní čísla |
| ▬ | hranice parcel |
| ▬ | vnitřní kresba |
| 456 ▬ | vlastnictví ČR s právem hospodařit s majetkem státu zastoupeného Správou železnic |
| 567 ▬ | vlastnictví ČD,a.s. |
| ▬ | hranice KÚ |
| ▬ | objekty stavby |
| ▬ | kóty |

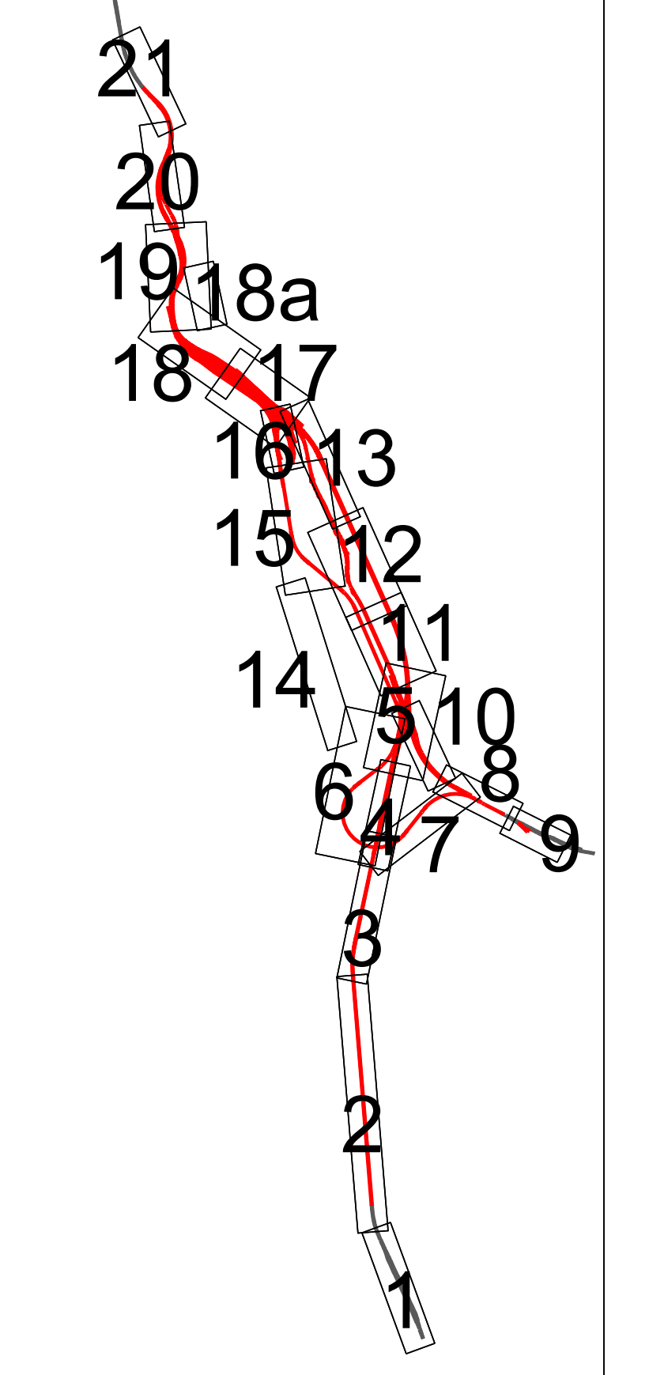
21
20
19
18a
18
17
13
16
12
15
11
14
10
6
5
8
7
9
4
3
2
1

Jiná ověření:

Paré:

Orientační schéma:

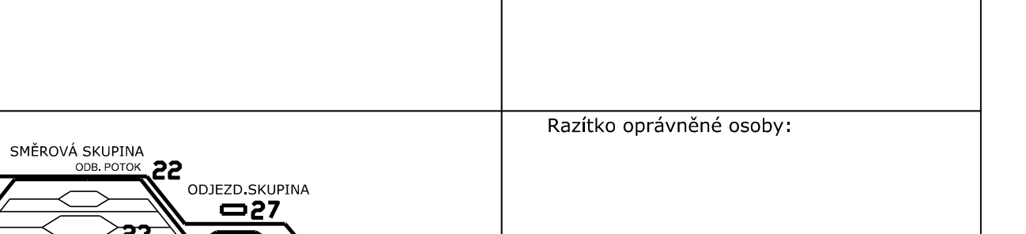
BRNO
16
15
ODB.LES
ODB. ZÁDULKA
17
18
21
20
SMĚROVÁ SKUPINA
ODB. POTOK
22
ODJEZD.SKUPINA
27
19
VJEZD.SKUPINA
12
23
25
24
11
26
14
13
OSOBNÍ NÁDRAŽÍ
PRAHA
ODB.PARNÍK
ŽST.TŘEBOVICE v Č.
OLOMOUC

Razítko oprávněné osoby:

Podpis: Naništa Datum: 24.10.2023

| Revize: | Datum: | Popis: | Kontroloval: |
|---|---|---|---|
| 000 | 1.11.2023 | Definitivní odevzdání dokumentace | Ing. Jiří Naništa |
| | | | |
| | | | |
| | | | |

| | |
|---|---|
| Stavebník/Investor: | **Správa železnic, státní organizace** |
| Adresa: | **Dlážděná 1003/7, 110 00 Praha 1** |
| Zástupce investora: | **Stavební správa východ** |
| Adresa: | **Nerudova 773/1, 779 00 Olomouc** |

| | |
|---|---|
| Zhotovitel díla: | **Společnost SUBO-SUPRA-SUEU pro DSP+PDPS "Modernizace železničního uzlu Česká Třebová"** |
| Adresa: | Kounicova 688/26, 611 36 Brno |
| Kontakt: | T: +420 972625804<br>E: sudop@sudop-brno.cz |
| Zhotovitel části/objektu: | **SUDOP BRNO, spol. s r.o.** |
| Adresa: | Kounicova 688/26, 611 36 Brno |
| Kontakt: | T: +420 972625804<br>E: sudop@sudop-brno.cz |
| Hlavní projektant (HIP): | **Ing. K. Chmela / Ing. M. Mráz** |
| Specialista: | **Ing. Jiří Naništa** |

| | | | |
|---|---|---|---|
| Název stavby/akce: | **Modernizace železničního uzlu Česká Třebová** | | Označení investora: **S621500577**<br>Zakázka: **21072-01-0223** |
| Název části: | Katastrální situační výkres | | Označení části: **C.2** |
| Název objektu/dílčí části: | | | Označení objektu/komplexu: |
| Název přílohy:<br>Název dílčí části přílohy: | | | Číslo přílohy (typ/pořadí): **2** |
| Odpovědný projektant: | Zpracovatel přílohy:<br>Ing. Jiří Naništa | Měřítko: 1 : 1 000<br>Formáty: 14xA4 | Stupeň dokumentace: **PDPS** |
| Kraj:<br>Pardubický | Katastrální území:<br>viz textová část | TUDU:<br>1501, 1901, 2002 | Smluvní datum zpracování: **11/2023** |

| Označení investora: | Stupeň dokumentace: | Část: | Objekt: | Podobjekt: | Příloha: | Revize: |
|---|---|---|---|---|---|---|
| S621500577 | – PDPS | – C2XXX | – XXXXXXXX | – XX | – 2XXXX | – 000 |

[Prostor pro další informace]

239,1
239,2
239,3
239,4
239,5
239,6
239,7
239,8
239,9
240,0
240,1
240,2
240,4
5,8
Opatov v Čechách
Třebovice
13.22
16.41
9.60
1.00
1.65
1.97
1.64
3.40
8.78
12.75
0.43
4.75
2058/25
1904/8
1664
1662/3
1608/1
6966
6933
6931
6932
6930
6929
1894/1
1894/2
1559/3
1559/2
1559/1
1562/1
1905
1904/3
1930/7
1930/3
17
18

*LEGENDA*

| | |
|---|---|
| 123 | parcelní čísla |
| ▬ | hranice parcel |
| ▬ | vnitřní kresba |
| 456 ▬ | vlastnictví ČR s právem hospodařit s majetkem státu zastoupeného Správou železnic |
| 567 ▬ | vlastnictví ČD, a.s. |
| ▬ | hranice KÚ |
| ▬ | objekty stavby |
| ▬ | kóty |

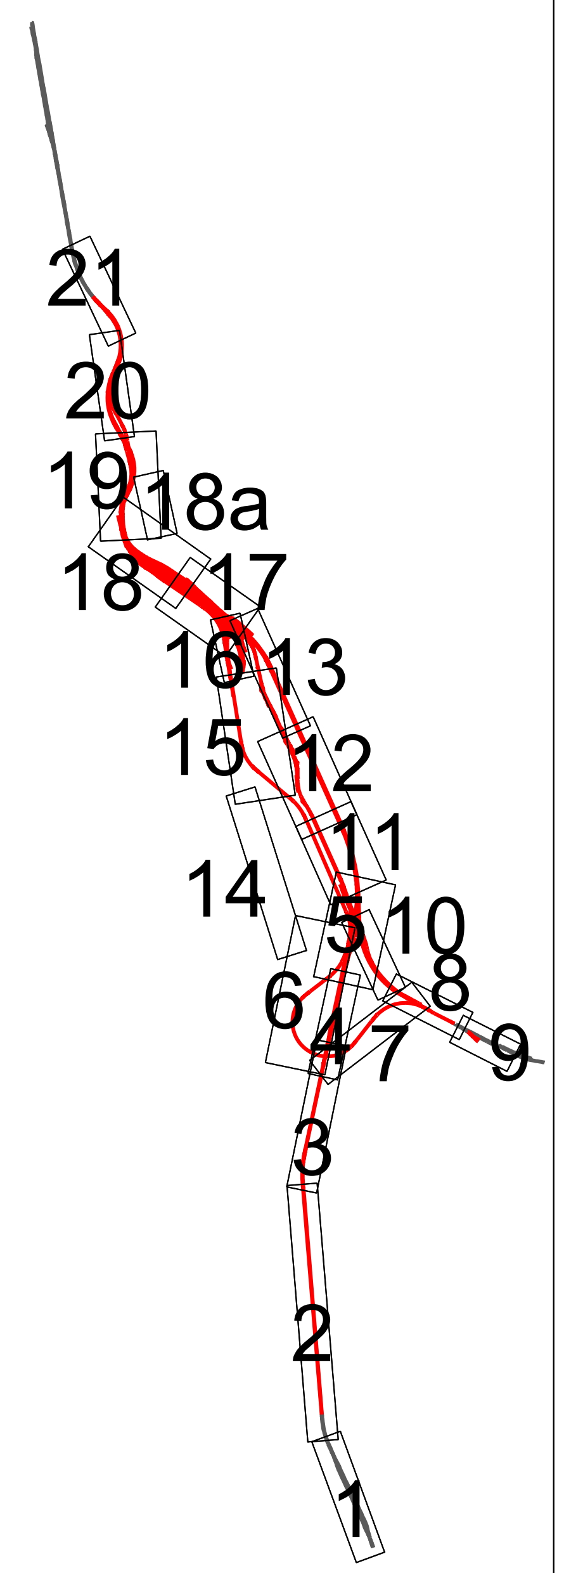
21
20
19
18a
18
17
16
13
15
12
14
11
5
10
6
4
8
7
9
3
2
1

Jiná ověření:

Paré:

Orientační schéma:

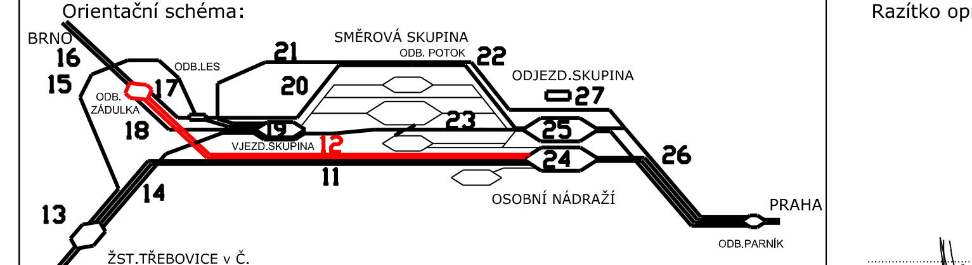
BRNO
16
15
ODB. ZÁDULKA
17
ODB.LES
18
21
20
SMĚROVÁ SKUPINA
ODB. POTOK
22
ODJEZD.SKUPINA
27
23
19
VJEZD.SKUPINA
12
25
24
26
11
14
13
OSOBNÍ NÁDRAŽÍ
PRAHA
ODB.PARNÍK
ŽST.TŘEBOVICE v Č.
OLOMOUC

Razítko oprávněné osoby:

Podpis: Naništa
Datum: 24.10.2023

| Revize: | Datum: | Popis: | Kontroloval: |
|---|---|---|---|
| 000 | 1.11.2023 | Definitivní odevzdání dokumentace | Ing. Jiří Naništa |
| | | | |
| | | | |
| | | | |

| | |
|---|---|
| Stavebník/Investor: | **Správa železnic, státní organizace** |
| Adresa: | **Dlážděná 1003/7, 110 00 Praha 1** |
| Zástupce investora: | **Stavební správa východ** |
| Adresa: | **Nerudova 773/1, 779 00 Olomouc** |

SPRÁVA ŽELEZNIC

| | |
|---|---|
| Zhotovitel díla: | **Společnost SUBO-SUPRA-SUEU pro DSP+PDPS "Modernizace železničního uzlu Česká Třebová"** |
| Adresa: | Kounicova 688/26, 611 36 Brno |
| Kontakt: | T: +420 972625804<br>E: sudop@sudop-brno.cz |
| Zhotovitel části/objektu: | **SUDOP BRNO, spol. s r.o.** |
| Adresa: | Kounicova 688/26, 611 36 Brno |
| Kontakt: | T: +420 972625804<br>E: sudop@sudop-brno.cz |
| Hlavní projektant (HIP): | **Ing. K. Chmela / Ing. M. Mráz** |
| Specialista: | **Ing. Jiří Naništa** |

SUDOP BRNO
SUDOP PRAHA
SUDOP EU
SUDOP BRNO

| | | | |
|---|---|---|---|
| Název stavby/akce: | **Modernizace železničního uzlu Česká Třebová** | | Označení investora: **S621500577** |
| | | | Zakázka: **21072-01-0223** |
| Název části: | Katastrální situační výkres | | Označení části: **C.2** |
| Název objektu/dílčí části: | | | Označení objektu/komplexu: |
| Název přílohy:<br>Název dílčí části přílohy: | | | Číslo přílohy (typ/pořadí): **3** |
| Odpovědný projektant: | Zpracovatel přílohy:<br>Ing. Jiří Naništa | Měřítko: 1 : 1 000<br>Formáty: 9xA4 | Stupeň dokumentace: **PDPS** |
| Kraj:<br>Pardubický | Katastrální území:<br>viz textová část | TUDU:<br>1501, 1901, 2002 | Smluvní datum zpracování: **11/2023** |

| Označení investora: | | | | | | | | | | Stupeň dokumentace: | | | | | Část: | | | | | | Objekt: | | | | | | | | | Podobjekt: | | | Příloha: | | | | | | Revize: | | | |
|---|
| S | 6 | 2 | 1 | 5 | 0 | 0 | 5 | 7 | 7 | – | P | D | P | S | – | C | 2 | X | X | X | – | X | X | X | X | X | X | X | X | – | X | X | – | 3 | X | X | X | X | – | 0 | 0 | 0 |

[Prostor pro další informace]

Třebovice
Opatov v Čechách
Opatov v Čechách
Semanín
Opatov v Čechách
Třebovice
240,2
240,4
240,5
240,6
240,7
240,8
240,9
241,0
241,1
240,5
240,6
240,7
240,8
240,9
241,0
241,1
0,0
0,1
0,2
0,4
0,5
0,6
5,8
5,9
17
18
18A
19
20
21
22
8.78
12.75
0.43
6.94
20.06
4.75
35.49
7.90
11.14
9.14
13.32
19.59
2.65
1.10
0.43
4.88
0.26
9.00
1.39
5.88
0.53
0.85
11.16
1.18
6.24
11.29
18.98
14.49
1.53
3.91
1562/1
1559/2
1905
1559/1
1904/3
1904/2
1930/7
1930/3
1930/6
1930/5
1904/8
1907
1556/1
1556/9
1556/8
7957
7958
7962
7969
6942
1894/2
1333/2
1434/2
1411/1

LEGENDA

| | |
|---|---|
| 123 | parcelní čísla |
| | hranice parcel |
| | vnitřní kresba |
| 456 | vlastnictví ČR s právem hospodařit s majetkem státu zastoupeného Správou železnic |
| 567 | vlastnictví ČD,a.s. |
| | hranice KÚ |
| | objekty stavby |
| | kóty |

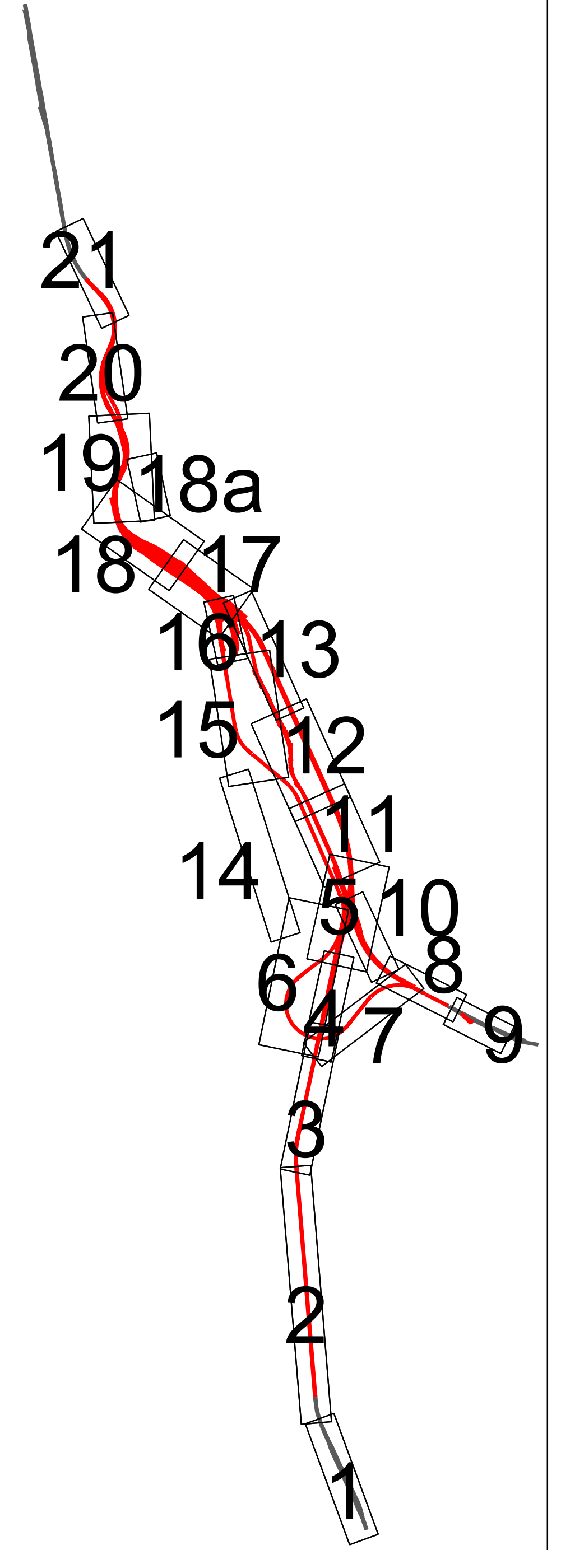
21
20
19
18a
18
17
16
13
15
12
11
14
5
10
8
6
4
7
9
3
2
1

Jiná ověření:

Paré:

Orientační schéma:

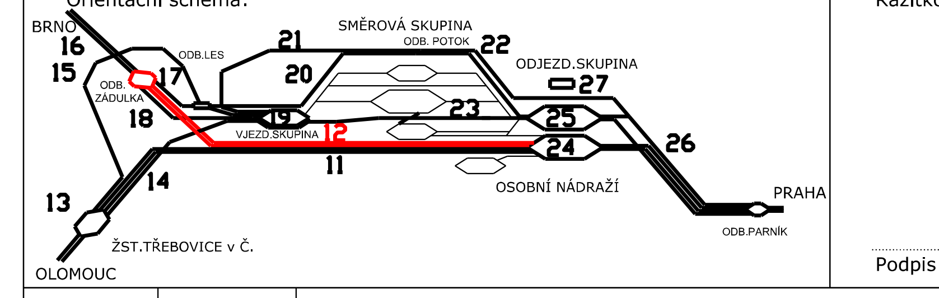
BRNO
16
15
ODB.LES
17
ODB. ZÁDULKA
18
21
20
SMĚROVÁ SKUPINA
ODB. POTOK
22
ODJEZD.SKUPINA
27
19
VJEZD.SKUPINA
12
23
25
24
26
11
14
13
ŽST.TŘEBOVICE v Č.
OLOMOUC
OSOBNÍ NÁDRAŽÍ
PRAHA
ODB.PARNÍK

Razítko oprávněné osoby:

Podpis: Datum: 24.10.2023

| Revize: | Datum: | Popis: | Kontroloval: |
|---|---|---|---|
| 000 | 1.11.2023 | Definitivní odevzdání dokumentace | Ing. Jiří Naništa |
| | | | |
| | | | |
| | | | |

Stavebník/Investor: **Správa železnic, státní organizace**
Adresa: **Dlážděná 1003/7, 110 00 Praha 1**
Zástupce investora: **Stavební správa východ**
Adresa: **Nerudova 773/1, 779 00 Olomouc**

Zhotovitel díla: **Společnost SUBO-SUPRA-SUEU pro DSP+PDPS "Modernizace železničního uzlu Česká Třebová"**
Adresa: Kounicova 688/26, 611 36 Brno
Kontakt: T: +420 972625804
E: sudop@sudop-brno.cz

Zhotovitel části/objektu: **SUDOP BRNO, spol. s r.o.**
Adresa: Kounicova 688/26, 611 36 Brno
Kontakt: T: +420 972625804
E: sudop@sudop-brno.cz

Hlavní projektant (HIP): **Ing. K. Chmela / Ing. M. Mráz** Specialista: **Ing. Jiří Naništa**

Název stavby/akce: **Modernizace železničního uzlu Česká Třebová**
Označení investora: **S621500577**
Zakázka: **21072-01-0223**
Název části: Katastrální situační výkres
Označení části: **C.2**
Název objektu/dílčí části:
Označení objektu/komplexu:
Název přílohy:
Název dílčí části přílohy:
Číslo přílohy (typ/pořadí): **4**
Odpovědný projektant:
Zpracovatel přílohy: Ing. Jiří Naništa
Měřítko: 1 : 1 000
Formáty: 7xA4
Stupeň dokumentace: **PDPS**
Kraj: Pardubický
Katastrální území: viz textová část
TUDU: 1501, 1901, 2002
Smluvní datum zpracování: **11/2023**

| Označení investora: | Stupeň dokumentace: | Část: | Objekt: | Podobjekt: | Příloha: | Revize: |
|---|---|---|---|---|---|---|
| S 6 2 1 5 0 0 5 7 7 | – P D P S | – C 2 X X X | – X X X X X X X X | – X X | – 4 X X X X | – 0 0 0 |

*[Prostor pro další informace]*

Třebovice
Semanín
Opatov v Čechách
Třebovice
241,1
241,2
241,3
241,4
241,5
241,6
241,7
241,9
242,1
4,4
4,3
4,2
1,0
1,1
1,2
1,3
3,7
3,8
3,9
0,6
0,7
0,8
0,9
4,6
4,7
4,5
4,8

## LEGENDA

| | |
|---|---|
| 123 | parcelní čísla |
| — | hranice parcel |
| — | vnitřní kresba |
| 456 ▬ | vlastnictví ČR s právem hospodařit s majetkem státu zastoupeného Správou železnic |
| 567 ▬ | vlastnictví ČD, a.s. |
| •• •• | hranice KÚ |
| — | objekty stavby |
| — | kóty |

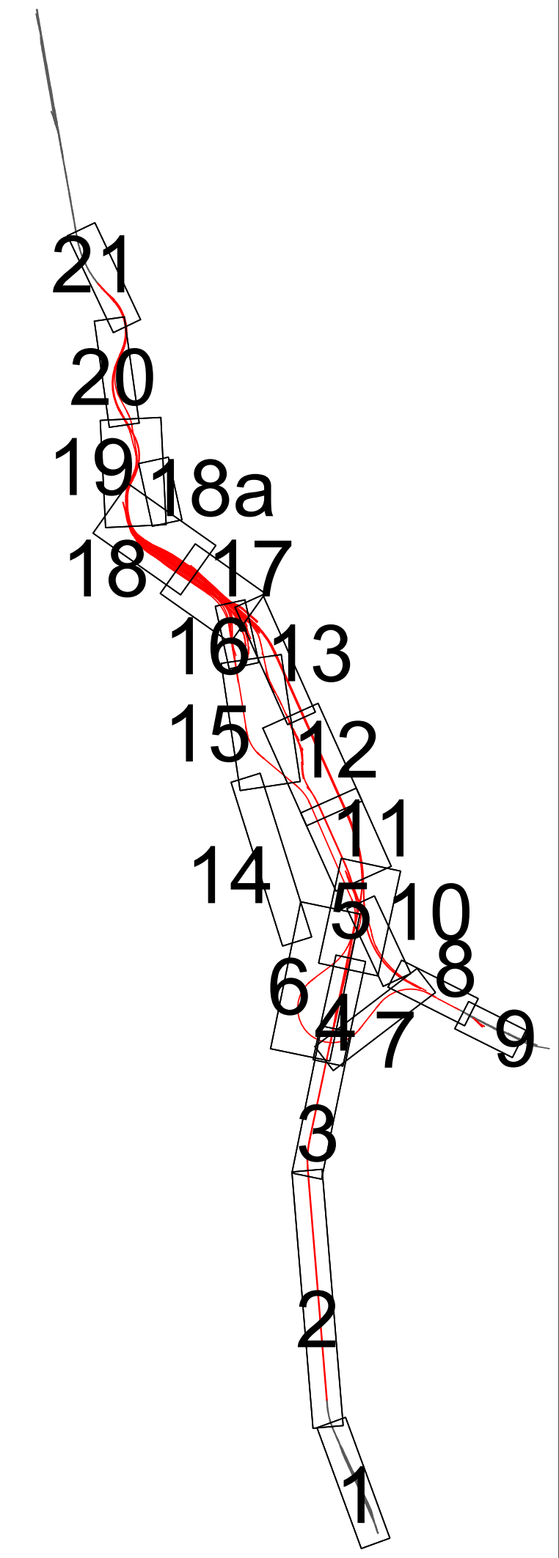
21
20
19
18a
18
17
16
13
15
12
11
14
5
10
8
6
4
7
9
3
2
1

Jiná ověření:

Paré:

Orientační schéma:

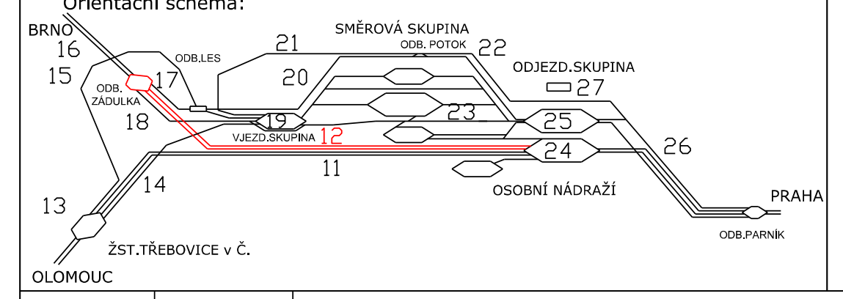
BRNO
16
15
ODB. ZÁDULKA
17
ODB.LES
18
21
20
19
SMĚROVÁ SKUPINA
ODB. POTOK
22
ODJEZD.SKUPINA
27
23
25
24
VJEZD.SKUPINA
12
11
26
14
13
OSOBNÍ NÁDRAŽÍ
PRAHA
ODB.PARNÍK
ŽST.TŘEBOVICE v Č.
OLOMOUC

Razítko oprávněné osoby:

Podpis: Naništa Datum: 24.10.2023

| Revize: | Datum: | Popis: | Kontroloval: |
|---|---|---|---|
| 000 | 1.11.2023 | Definitivní odevzdání dokumentace | Ing. Jiří Naništa |
| | | | |
| | | | |
| | | | |

| | |
|---|---|
| Stavebník/Investor: | **Správa železnic, státní organizace** |
| Adresa: | **Dlážděná 1003/7, 110 00 Praha 1** |
| Zástupce investora: | **Stavební správa východ** |
| Adresa: | **Nerudova 773/1, 779 00 Olomouc** |

SPRÁVA ŽELEZNIC

| | |
|---|---|
| Zhotovitel díla: | **Společnost SUBO-SUPRA-SUEU pro DSP+PDPS "Modernizace železničního uzlu Česká Třebová"** |
| Adresa: | Kounicova 688/26, 611 36 Brno |
| Kontakt: | T: +420 972625804<br>E: sudop@sudop-brno.cz |
| Zhotovitel části/objektu: | **SUDOP BRNO, spol. s r.o.** |
| Adresa: | Kounicova 688/26, 611 36 Brno |
| Kontakt: | T: +420 972625804<br>E: sudop@sudop-brno.cz |

SUDOP BRNO SUDOP PRAHA SUDOP EU

Hlavní projektant (HIP): **Ing. K. Chmela / Ing. M. Mráz** Specialista: **Ing. Jiří Naništa**

| | | | |
|---|---|---|---|
| Název stavby/akce: | **Modernizace železničního uzlu Česká Třebová** | | Označení investora: **S621500577**<br>Zakázka: **21072-01-0223** |
| Název části: | Katastrální situační výkres | | Označení části: **C.2** |
| Název objektu/dílčí části: | | | Označení objektu/komplexu: |
| Název přílohy:<br>Název dílčí části přílohy: | | | Číslo přílohy (typ/pořadí): **5** |
| Odpovědný projektant: | Zpracovatel přílohy:<br>Ing. Jiří Naništa | Měřítko: 1 : 1 000<br>Formáty: 6x2A4 | Stupeň dokumentace: **PDPS** |
| Kraj:<br>Pardubický | Katastrální území:<br>viz textová část | TUDU:<br>1501, 1901, 2002 | Smluvní datum zpracování: **11/2023** |

| Označení investora: | Stupeň dokumentace: | Část: | Objekt: | Podobjekt: | Příloha: | Revize: |
|---|---|---|---|---|---|---|
| S 6 2 1 5 0 0 5 7 7 | – P D P S | – C 2 X X X | – X X X X X X X X | – X X | – 5 X X X X | – 0 0 0 |

[Prostor pro další informace]

Semanín
Třebovice
Opatov v Čechách
4,8
4,9
5,0
5,1
5,2
5,3
5,4
5,5
5,6
5,7
5,8

## LEGENDA

| | |
|---|---|
| 123 | parcelní čísla |
| | hranice parcel |
| | vnitřní kresba |
| 456 | vlastnictví ČR s právem hospodařit s majetkem státu zastoupeného Správou železnic |
| 567 | vlastnictví ČD, a.s. |
| | hranice KÚ |
| | objekty stavby |
| | kóty |

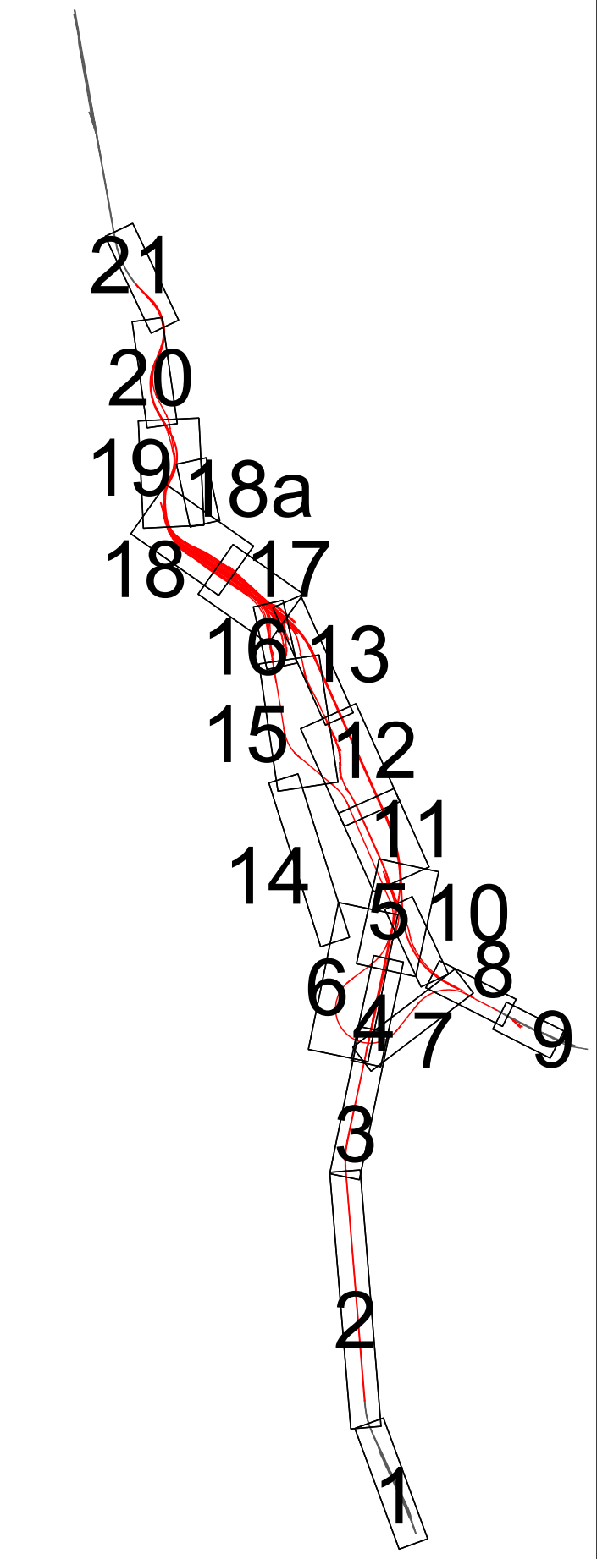
21
20
19
18a
18
17
16
13
15
12
11
14
5
10
6
8
4
7
9
3
2
1

| | |
|---|---|
| Jiná ověření: | Paré: |

Orientační schéma:

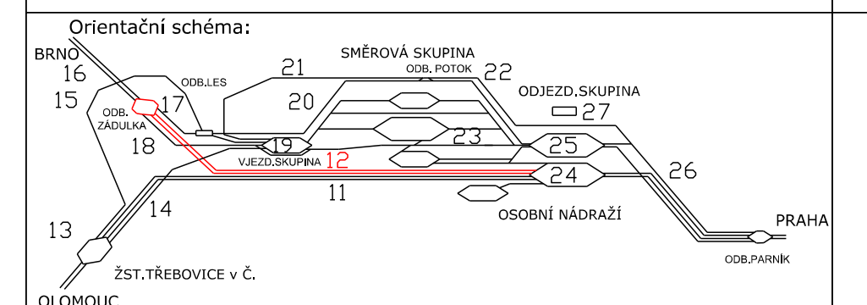
BRNO
16
15
ODB. ZÁDULKA
17
ODB.LES
18
21
20
19
SMĚROVÁ SKUPINA
ODB. POTOK
22
ODJEZD.SKUPINA
27
23
25
VJEZD.SKUPINA
12
24
11
26
14
13
OSOBNÍ NÁDRAŽÍ
PRAHA
ODB.PARNÍK
ŽST.TŘEBOVICE v Č.
OLOMOUC

Razítko oprávněné osoby:

Podpis: Naništa Datum: 24.10.2023

| Revize: | Datum: | Popis: | Kontroloval: |
|---|---|---|---|
| 000 | 1.11.2023 | Definitivní odevzdání dokumentace | Ing. Jiří Naništa |
| | | | |
| | | | |
| | | | |

| | |
|---|---|
| Stavebník/Investor: | **Správa železnic, státní organizace** |
| Adresa: | **Dlážděná 1003/7, 110 00 Praha 1** |
| Zástupce investora: | **Stavební správa východ** |
| Adresa: | **Nerudova 773/1, 779 00 Olomouc** |

| | |
|---|---|
| Zhotovitel díla: | **Společnost SUBO-SUPRA-SUEU pro DSP+PDPS "Modernizace železničního uzlu Česká Třebová"** |
| Adresa: | Kounicova 688/26, 611 36 Brno |
| Kontakt: | T: +420 972625804<br>E: sudop@sudop-brno.cz |

| | |
|---|---|
| Zhotovitel části/objektu: | **SUDOP BRNO, spol. s r.o.** |
| Adresa: | Kounicova 688/26, 611 36 Brno |
| Kontakt: | T: +420 972625804<br>E: sudop@sudop-brno.cz |

Hlavní projektant (HIP): **Ing. K. Chmela / Ing. M. Mráz** Specialista: **Ing. Jiří Naništa**

| | | | |
|---|---|---|---|
| Název stavby/akce: | **Modernizace železničního uzlu Česká Třebová** | | Označení investora: **S621500577**<br>Zakázka: **21072-01-0223** |
| Název části: | Katastrální situační výkres | | Označení části: **C.2** |
| Název objektu/dílčí části: | | | Označení objektu/komplexu: |
| Název přílohy:<br>Název dílčí části přílohy: | | | Číslo přílohy (typ/pořadí): **6** |
| Odpovědný projektant: | Zpracovatel přílohy:<br>Ing. Jiří Naništa | Měřítko: 1 : 1 000<br>Formáty: 8x2A4 | Stupeň dokumentace: **PDPS** |
| Kraj:<br>Pardubický | Katastrální území:<br>viz textová část | TUDU:<br>1501, 1901, 2002 | Smluvní datum zpracování: **11/2023** |

| Označení investora: | Stupeň dokumentace: | Část: | Objekt: | Podobjekt: | Příloha: | Revize: |
|---|---|---|---|---|---|---|
| S621500577 | – PDPS | – C2XXX | – XXXXXXXX | – XX | – 6XXXX | – 000 |

[Prostor pro další informace]

Opatov v Čechách
Třebovice
5,8
5,9
6,1
6,2
6,3
6,4
6,5
6,6
6,7
6,8
6,9
7,0

## LEGENDA

| | | |
|---|---|---|
| | 123 | parcelní čísla |
| | ▬ | hranice parcel |
| | ― | vnitřní kresba |
| 456 | ▬ | vlastnictví ČR s právem hospodařit s majetkem státu zastoupeného Správou železnic |
| 567 | ▬ | vlastnictví ČD, a.s. |
| | ●― | hranice KÚ |
| | ― | objekty stavby |
| | ― | kóty |

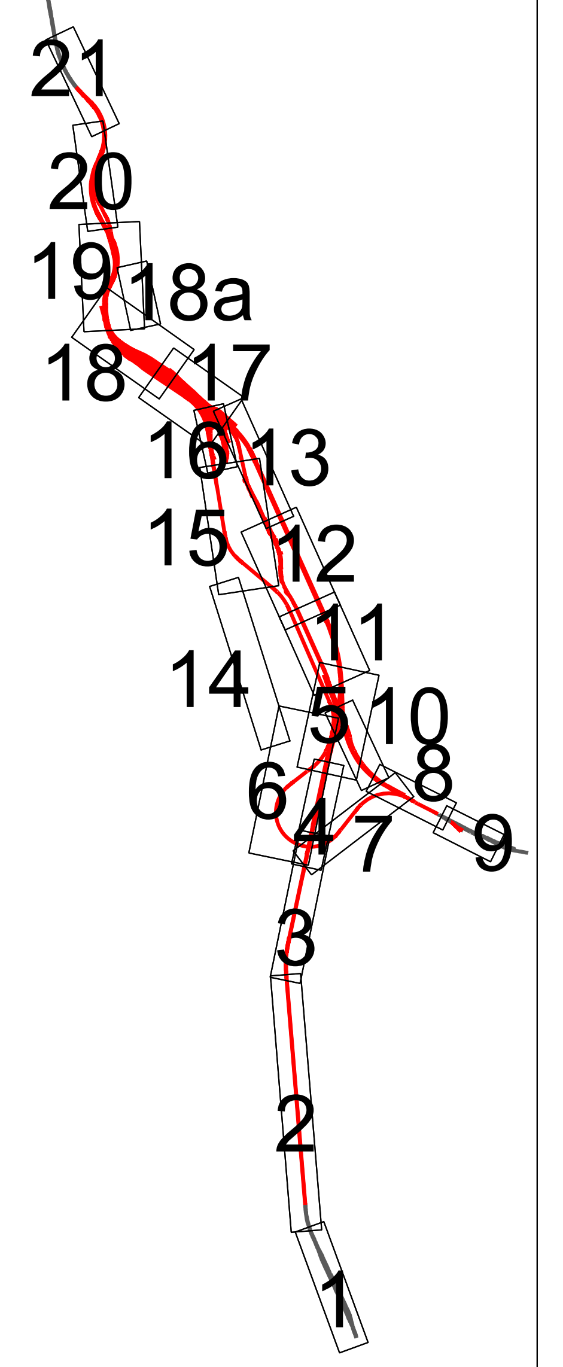
21
20
19
18a
18
17
16
13
15
12
11
14
5
10
6
4
7
8
9
3
2
1

Jiná ověření:

Paré:

Orientační schéma:

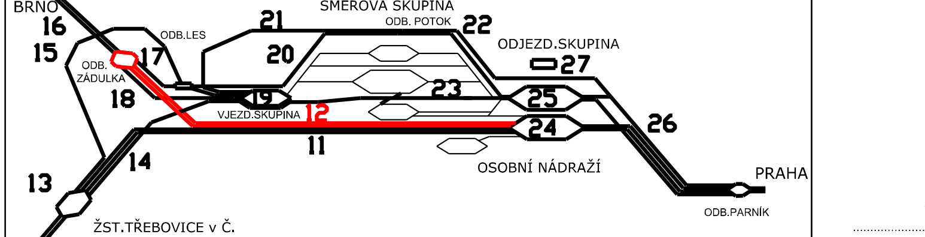
BRNO
16
15
ODB.LES
17
ODB. ZÁDULKA
18
21
20
SMĚROVÁ SKUPINA
ODB. POTOK
22
ODJEZD.SKUPINA
27
19
VJEZD.SKUPINA
12
23
25
24
26
11
14
13
OSOBNÍ NÁDRAŽÍ
ŽST.TŘEBOVICE v Č.
OLOMOUC
PRAHA
ODB.PARNÍK

Razítko oprávněné osoby:

Podpis: Naništa Datum: 24.10.2023

| Revize: | Datum: | Popis: | Kontroloval: |
|---|---|---|---|
| 000 | 1.11.2023 | Definitivní odevzdání dokumentace | Ing. Jiří Naništa |
| | | | |
| | | | |
| | | | |

Stavebník/Investor: **Správa železnic, státní organizace**
Adresa: **Dlážděná 1003/7, 110 00 Praha 1**
Zástupce investora: **Stavební správa východ**
Adresa: **Nerudova 773/1, 779 00 Olomouc**

SPRÁVA ŽELEZNIC

Zhotovitel díla: **Společnost SUBO-SUPRA-SUEU pro DSP+PDPS "Modernizace železničního uzlu Česká Třebová"**
Adresa: Kounicova 688/26, 611 36 Brno
Kontakt: T: +420 972625804
E: sudop@sudop-brno.cz

SUDOP BRNO
SUDOP PRAHA
SUDOP EU

Zhotovitel části/objektu: **SUDOP BRNO, spol. s r.o.**
Adresa: Kounicova 688/26, 611 36 Brno
Kontakt: T: +420 972625804
E: sudop@sudop-brno.cz

SUDOP BRNO

Hlavní projektant (HIP): **Ing. K. Chmela / Ing. M. Mráz** Specialista: **Ing. Jiří Naništa**

Název stavby/akce: **Modernizace železničního uzlu Česká Třebová**
Označení investora: **S621500577**
Zakázka: **21072-01-0223**
Název části: Katastrální situační výkres
Označení části: **C.2**
Název objektu/dílčí části:
Označení objektu/komplexu:
Název přílohy:
Název dílčí části přílohy:
Číslo přílohy (typ/pořadí): **7**
Odpovědný projektant:
Zpracovatel přílohy: Ing. Jiří Naništa
Měřítko: 1 : 1 000
Formáty: 8xA4
Stupeň dokumentace: **PDPS**
Kraj: Pardubický
Katastrální území: viz textová část
TUDU: 1501, 1901, 2002
Smluvní datum zpracování: **11/2023**

| Označení investora: | | | | | | | | | | Stupeň dokumentace: | | | | | Část: | | | | | | Objekt: | | | | | | | | | Podobjekt: | | | Příloha: | | | | | | Revize: | | | |
|---|
| S | 6 | 2 | 1 | 5 | 0 | 0 | 5 | 7 | 7 | – | P | D | P | S | – | C | 2 | X | X | X | – | X | X | X | X | X | X | X | X | – | X | X | – | 7 | X | X | X | X | – | 0 | 0 | 0 |

[Prostor pro další informace]

1422/7
1440/1
5,1
1422/16
0,2
5,2
5,3
5,4
0,1
1,0=5,346 460
0,0
0,9
1422/22
0,8=5,546 460
0,7
9.83
1.02
1.28
8.68
1.59
3.35
0.95
12.26
0.75
82.24
1401/1
1401/12
1401/14
1453/7
1808/3
1903/1
1453/6
1461/1
17.45
6.58
3.28
2.14
1.09
11.90
0.80
25.16
18.23
25.52
7,1
7,0
6,9
1483/1
1488/1
1482/9
1483/9

# LEGENDA

| | |
|---|---|
| 123 | parcelní čísla |
| ▬ | hranice parcel |
| — | vnitřní kresba |
| 456 | vlastnictví ČR s právem hospodařit s majetkem státu zastoupeného Správou železnic |
| 567 | vlastnictví ČD,a.s. |
| —●●— | hranice KÚ |
| — | objekty stavby |
| — | kóty |

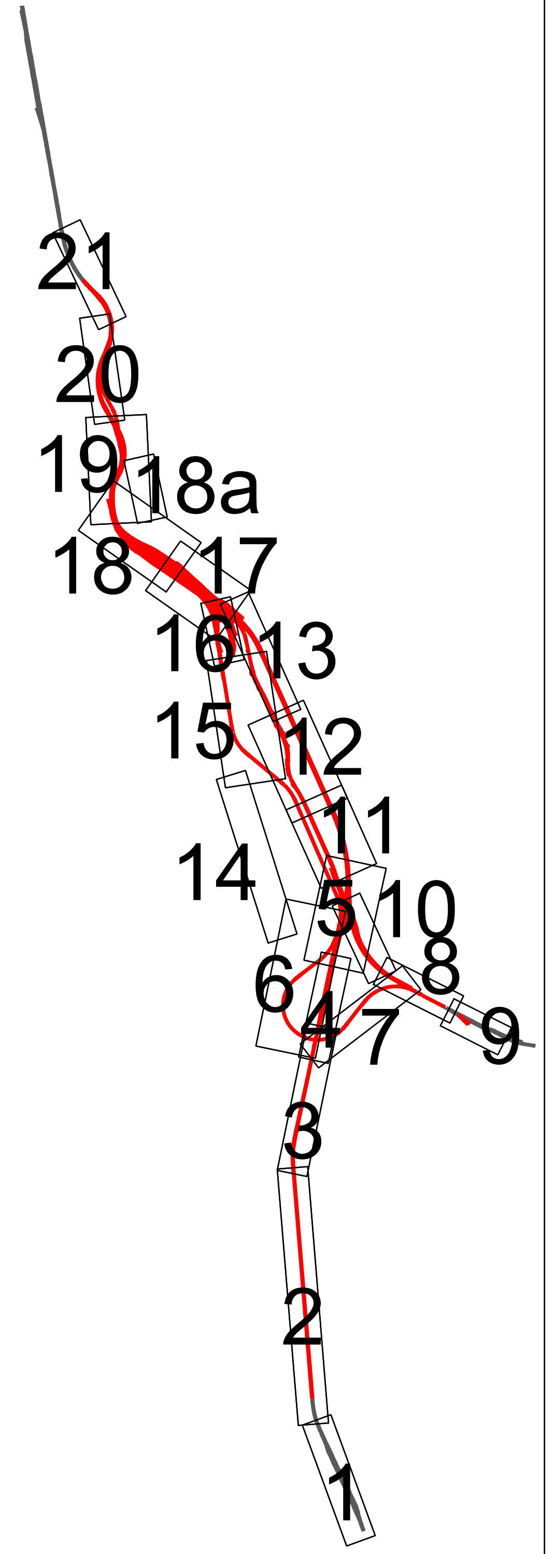
21
20
19
18a
18
17
16
13
15
12
11
14
5
10
8
6
4
7
9
3
2
1

Jiná ověření:

Paré:

Orientační schéma:

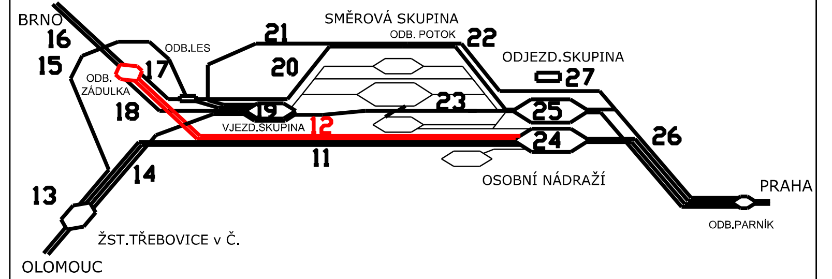
BRNO
16
15
ODB. ZÁDULKA
18
17
ODB.LES
21
20
19
VJEZD.SKUPINA
12
11
SMĚROVÁ SKUPINA
ODB. POTOK
22
23
ODJEZD.SKUPINA
27
25
24
26
OSOBNÍ NÁDRAŽÍ
PRAHA
ODB.PARNÍK
13
14
ŽST.TŘEBOVICE v Č.
OLOMOUC

Razítko oprávněné osoby:

Podpis: Naništa Datum: 24.10.2023

| Revize: | Datum: | Popis: | Kontroloval: |
|---|---|---|---|
| 000 | 1.11.2023 | Definitivní odevzdání dokumentace | Ing. Jiří Naništa |
| | | | |
| | | | |
| | | | |

Stavebník/Investor: **Správa železnic, státní organizace**
Adresa: **Dlážděná 1003/7, 110 00 Praha 1**
Zástupce investora: **Stavební správa východ**
Adresa: **Nerudova 773/1, 779 00 Olomouc**

Zhotovitel díla: **Společnost SUBO-SUPRA-SUEU pro DSP+PDPS "Modernizace železničního uzlu Česká Třebová"**
Adresa: Kounicova 688/26, 611 36 Brno
Kontakt: T: +420 972625804
E: sudop@sudop-brno.cz

Zhotovitel části/objektu: **SUDOP BRNO, spol. s r.o.**
Adresa: Kounicova 688/26, 611 36 Brno
Kontakt: T: +420 972625804
E: sudop@sudop-brno.cz

Hlavní projektant (HIP): **Ing. K. Chmela / Ing. M. Mráz** Specialista: **Ing. Jiří Naništa**

Název stavby/akce: **Modernizace železničního uzlu Česká Třebová**
Označení investora: **S621500577**
Zakázka: **21072-01-0223**
Název části: Katastrální situační výkres
Označení části: **C.2**
Název objektu/dílčí části:
Označení objektu/komplexu:
Název přílohy:
Název dílčí části přílohy:
Číslo přílohy (typ/pořadí): **8**
Odpovědný projektant:
Zpracovatel přílohy: Ing. Jiří Naništa
Měřítko: 1 : 1 000
Formáty: 6xA4
Stupeň dokumentace: **PDPS**
Kraj: Pardubický
Katastrální území: viz textová část
TUDU: 1501, 1901, 2002
Smluvní datum zpracování: **11/2023**

| Označení investora: | | | | | | | | | | Stupeň dokumentace: | | | | | Část: | | | | | Objekt: | | | | | | | | | Podobjekt: | | | Příloha: | | | | | | Revize: | | | |
|---|
| S | 6 | 2 | 1 | 5 | 0 | 0 | 5 | 7 | 7 | – | P | D | P | S | – | C | 2 | X | X | X | – | X | X | X | X | X | X | X | X | – | X | X | – | 8 | X | X | X | X | – | 0 | 0 | 0 |

[Prostor pro další informace]

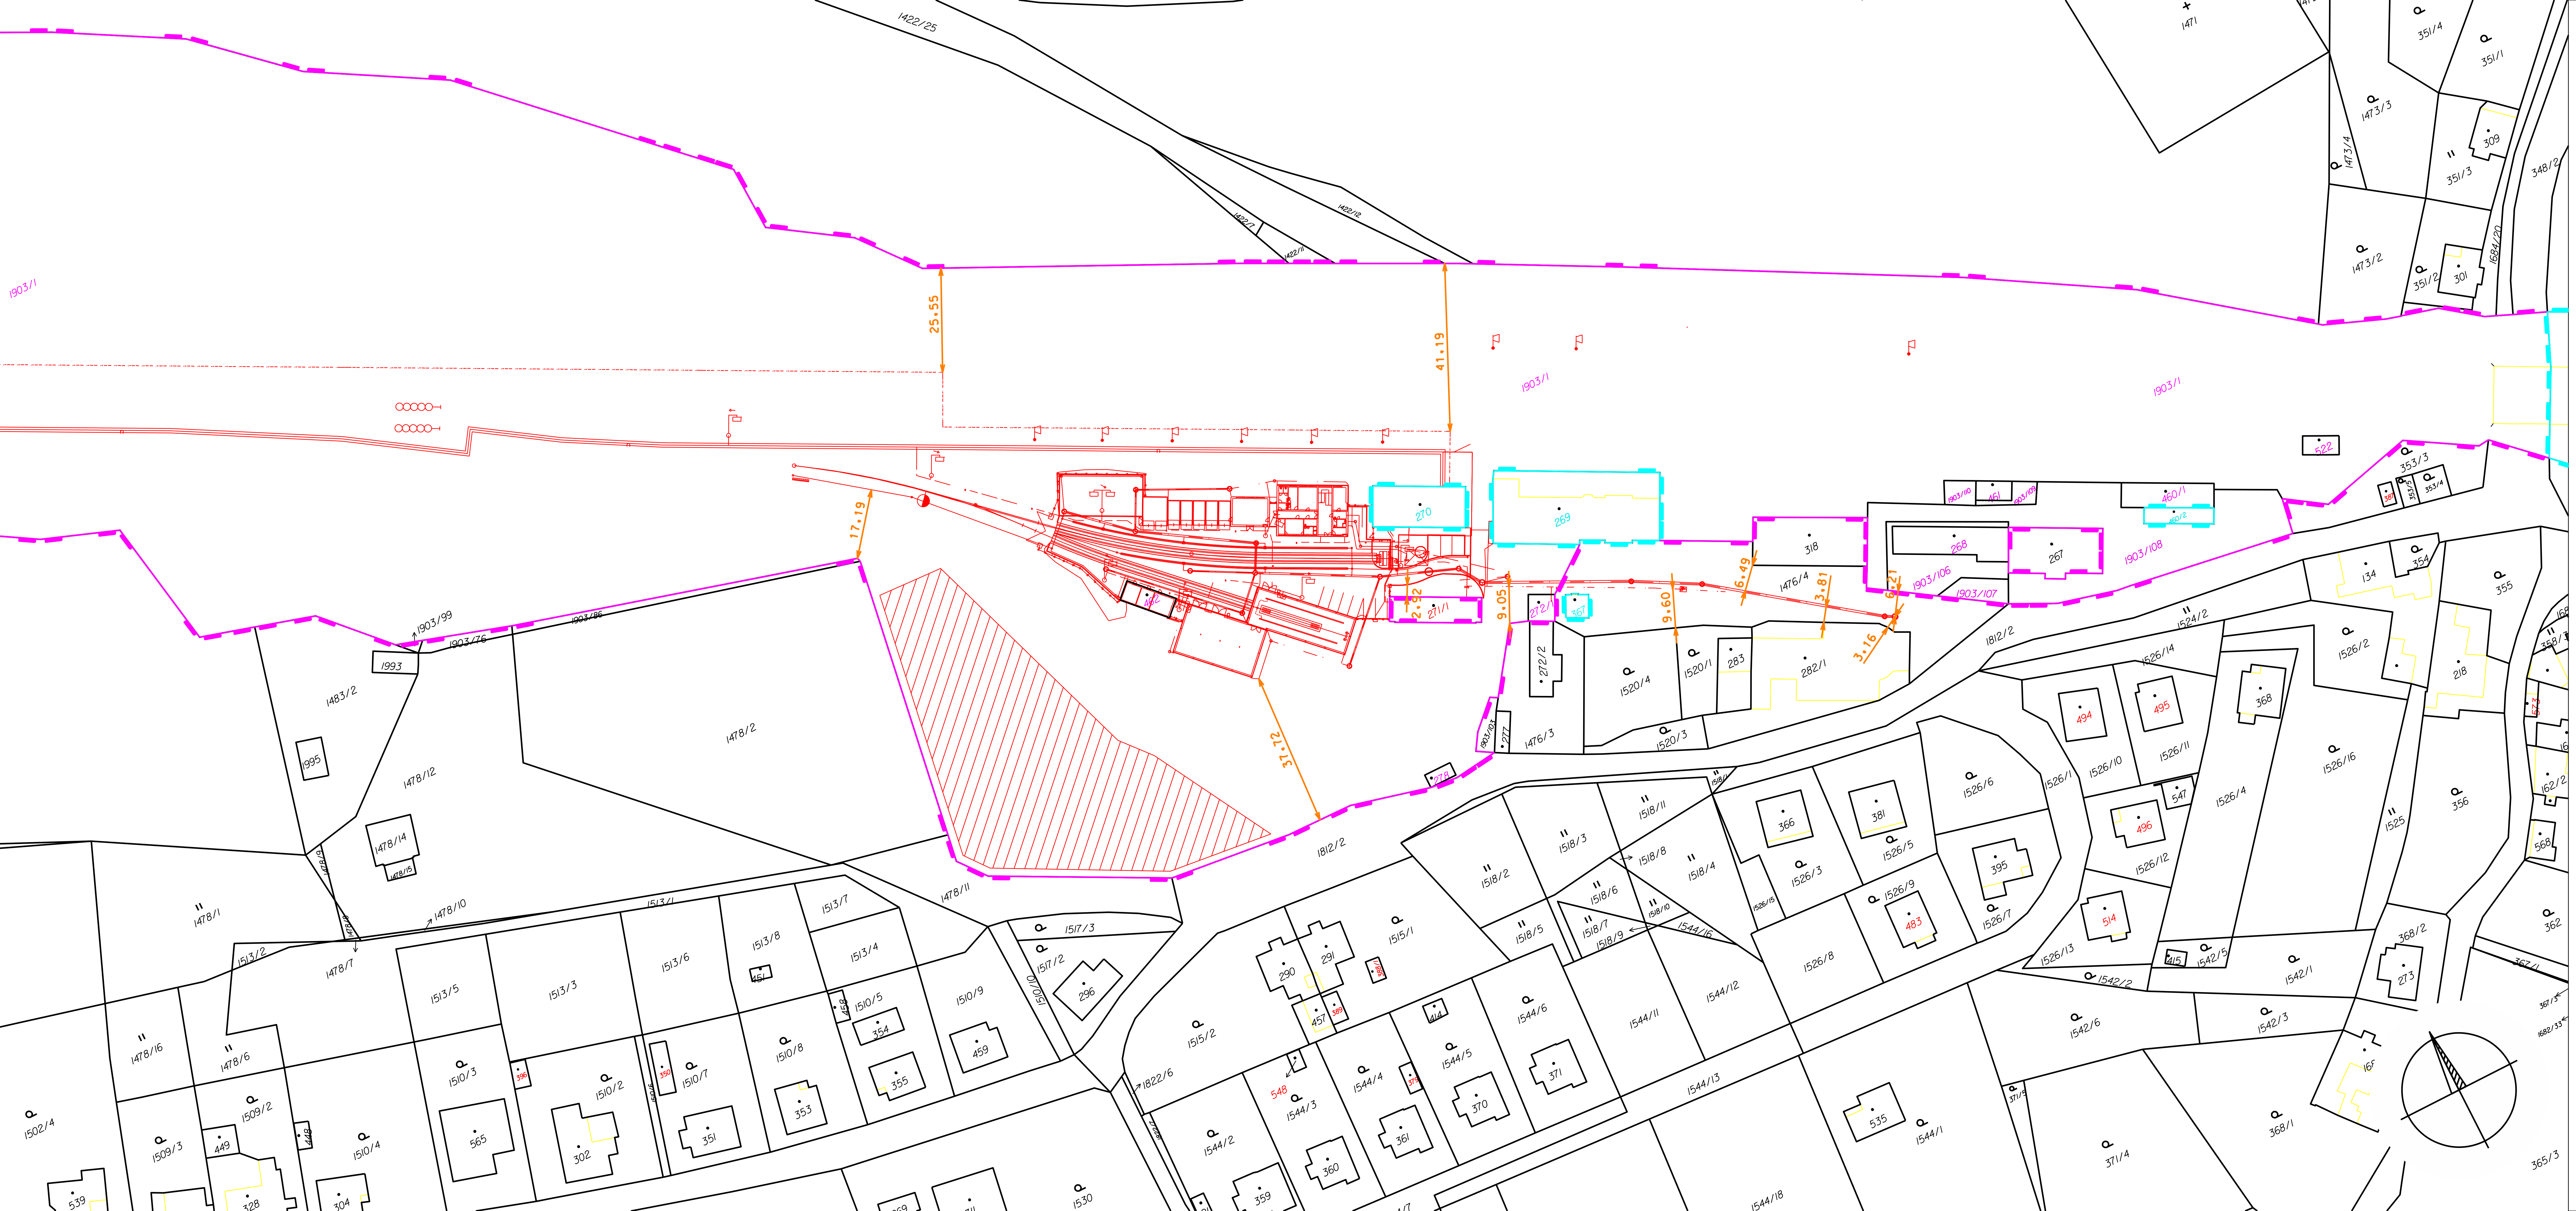
25.55
41.19
17.19
37.72
2.92
9.05
9.60
6.49
3.81
3.16
6.21
1903/1
1903/106
1903/107
1903/110
1903/109
1903/103
1903/99
1422/25
1422/12
1422/11
1422/7
270
269
271/1
272/1
272/2
367
318
268
267
461
482
278
277
1476/3
1476/4
1478/2
1520/4
1520/1
1520/3
283
282/1
1812/2
1518/3
1518/11
366
381
1526/6
1526/5
1526/1
1993
1483/2

## LEGENDA

| | |
|---|---|
| 123 | parcelní čísla |
| ▬ | hranice parcel |
| ▬ | vnitřní kresba |
| 456 ▬ | vlastnictví ČR s právem hospodařit s majetkem státu zastoupeného Správou železnic |
| 567 ▬ | vlastnictví ČD, a.s. |
| ●● | hranice KÚ |
| ▬ | objekty stavby |
| ▬ | kóty |

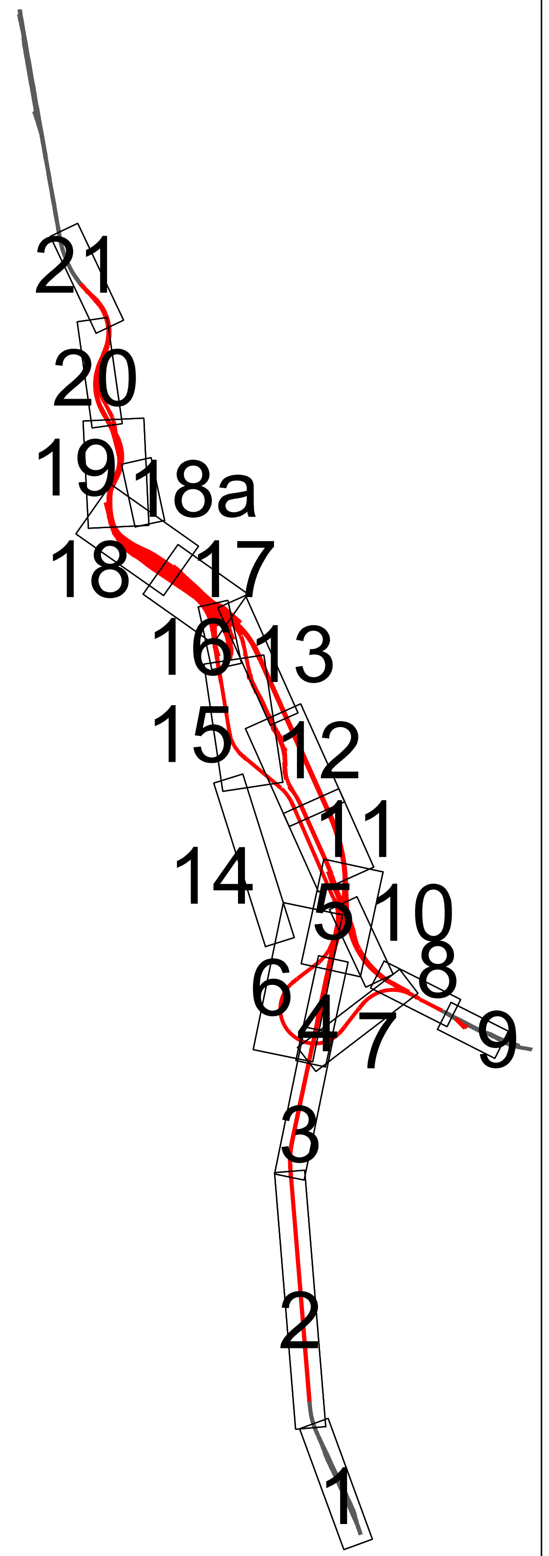
21
20
19
18a
18
17
16
13
15
12
11
14
5
10
8
6
4
7
9
3
2
1

Jiná ověření:

Paré:

Orientační schéma:

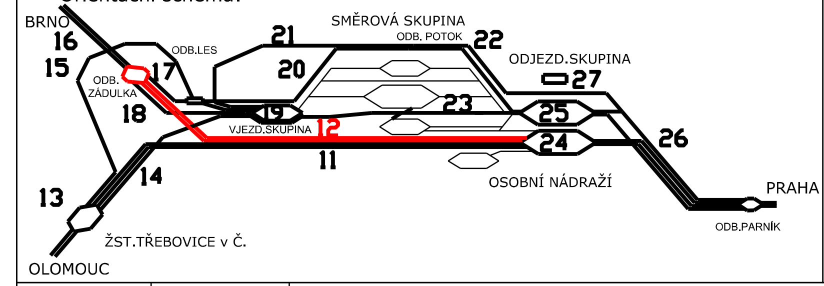
BRNO
16
15
ODB.LES
17
ODB. ZÁDULKA
18
21
20
SMĚROVÁ SKUPINA
ODB. POTOK
22
ODJEZD.SKUPINA
27
19
VJEZD.SKUPINA
12
23
25
24
11
26
13
14
OSOBNÍ NÁDRAŽÍ
PRAHA
ODB.PARNÍK
ŽST.TŘEBOVICE v Č.
OLOMOUC

Razítko oprávněné osoby:

Podpis: Naništa Datum: 24.10.2023

| Revize: | Datum: | Popis: | Kontroloval: |
|---|---|---|---|
| 000 | 1.11.2023 | Definitivní odevzdání dokumentace | Ing. Jiří Naništa |
| | | | |
| | | | |
| | | | |

| | |
|---|---|
| Stavebník/Investor: | **Správa železnic, státní organizace** |
| Adresa: | **Dlážděná 1003/7, 110 00 Praha 1** |
| Zástupce investora: | **Stavební správa východ** |
| Adresa: | **Nerudova 773/1, 779 00 Olomouc** |

SPRÁVA ŽELEZNIC

| | |
|---|---|
| Zhotovitel díla: | **Společnost SUBO-SUPRA-SUEU pro DSP+PDPS "Modernizace železničního uzlu Česká Třebová"** |
| Adresa: | Kounicova 688/26, 611 36 Brno |
| Kontakt: | T: +420 972625804<br>E: sudop@sudop-brno.cz |
| Zhotovitel části/objektu: | **SUDOP BRNO, spol. s r.o.** |
| Adresa: | Kounicova 688/26, 611 36 Brno |
| Kontakt: | T: +420 972625804<br>E: sudop@sudop-brno.cz |
| Hlavní projektant (HIP): | **Ing. K. Chmela / Ing. M. Mráz** Specialista: **Ing. Jiří Naništa** |

SUDOP BRNO
SUDOP PRAHA
SUDOP EU
SUDOP BRNO

| | | | |
|---|---|---|---|
| Název stavby/akce: | **Modernizace železničního uzlu Česká Třebová** | | Označení investora: **S621500577**<br>Zakázka: **21072-01-0223** |
| Název části: | Katastrální situační výkres | | Označení části: **C.2** |
| Název objektu/dílči části: | | | Označení objektu/komplexu: |
| Název přílohy:<br>Název dílčí části přílohy: | | | Číslo přílohy (typ/pořadí): **9** |
| Odpovědný projektant: | Zpracovatel přílohy: Ing. Jiří Naništa | Měřítko: 1 : 1 000<br>Formáty: 5xA4 | Stupeň dokumentace: **PDPS** |
| Kraj: Pardubický | Katastrální území: viz textová část | TUDU: 1501, 1901, 2002 | Smluvní datum zpracování: **11/2023** |

| *Označení investora:* | | | | | | | | | | *Stupeň dokumentace:* | | | | | *Část:* | | | | | *Objekt:* | | | | | | | | | *Podobjekt:* | | | *Příloha:* | | | | | *Revize:* | | | |
|---|
| S | 6 | 2 | 1 | 5 | 0 | 0 | 5 | 7 | 7 | – | P | D | P | S | – | C | 2 | X | X | X | – | X | X | X | X | X | X | X | X | – | X | X | – | 9 | X | X | X | X | – | 0 | 0 | 0 |

*[Prostor pro další informace]*

0,9
0,8
0,7
0,6
0,5
0,4
0,3
0,2
241,6
241,7

## LEGENDA

| | |
|---|---|
| 123 | parcelní čísla |
| ▬ | hranice parcel |
| — | vnitřní kresba |
| 456 ▬ | vlastnictví ČR s právem hospodařit s majetkem státu zastoupeného Správou železnic |
| 567 ▬ | vlastnictví ČD, a.s. |
| ●●—●● | hranice KÚ |
| — | objekty stavby |
| — | kóty |

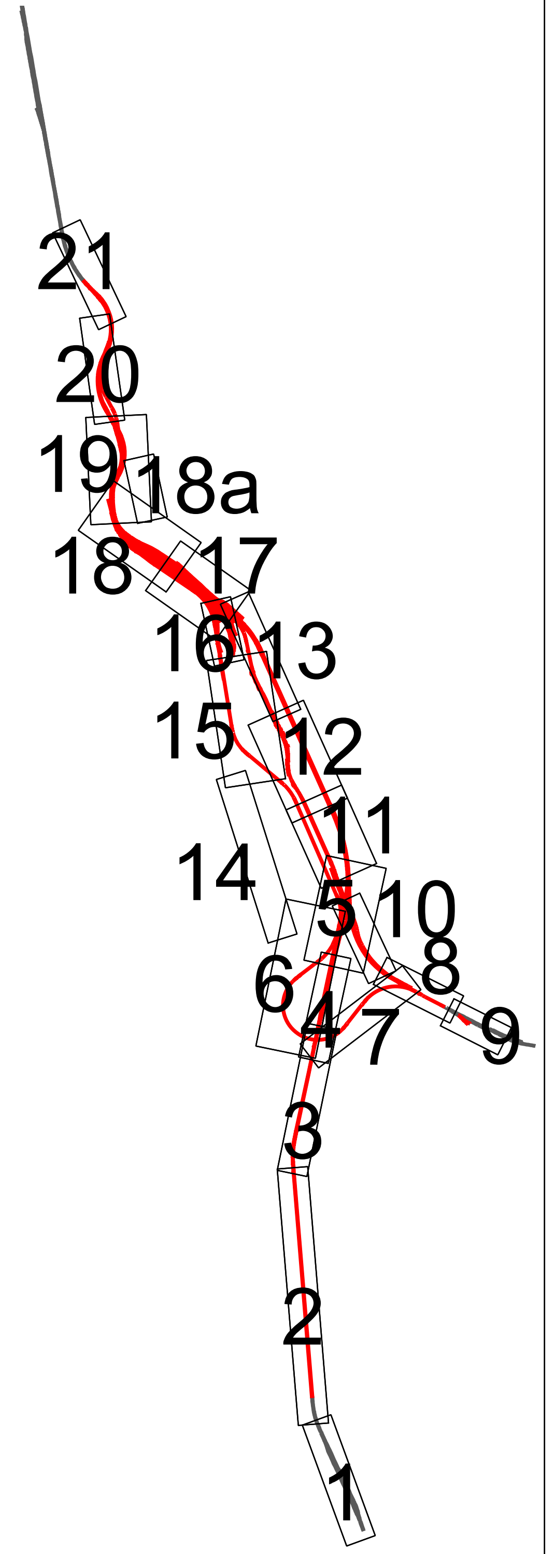
21
20
19
18a
18
17
16
13
15
12
14
11
5
10
6
8
4
7
9
3
2
1

Jiná ověření:

Paré:

Orientační schéma:

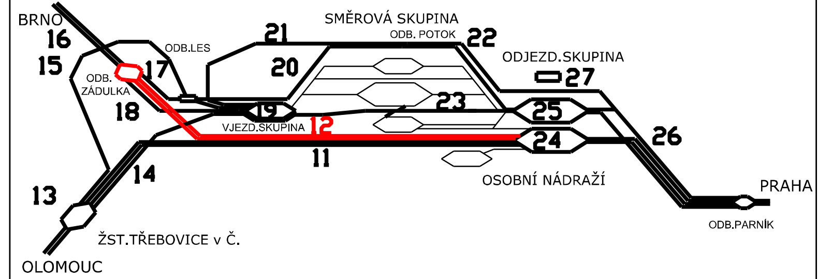
BRNO
16
15
ODB. ZÁDULKA
18
17
ODB.LES
19
VJEZD.SKUPINA
12
21
20
SMĚROVÁ SKUPINA
ODB. POTOK
22
23
ODJEZD.SKUPINA
27
25
24
26
11
14
13
ŽST.TŘEBOVICE v Č.
OLOMOUC
OSOBNÍ NÁDRAŽÍ
PRAHA
ODB.PARNÍK

Razítko oprávněné osoby:

Podpis: Naništa
Datum: 24.10.2023

| Revize: | Datum: | Popis: | Kontroloval: |
|---|---|---|---|
| 000 | 1.11.2023 | Definitivní odevzdání dokumentace | Ing. Jiří Naništa |
| | | | |
| | | | |
| | | | |

| | |
|---|---|
| Stavebník/Investor: | **Správa železnic, státní organizace** |
| Adresa: | **Dlážděná 1003/7, 110 00 Praha 1** |
| Zástupce investora: | **Stavební správa východ** |
| Adresa: | **Nerudova 773/1, 779 00 Olomouc** |

| | |
|---|---|
| Zhotovitel díla: | **Společnost SUBO-SUPRA-SUEU pro DSP+PDPS "Modernizace železničního uzlu Česká Třebová"** |
| Adresa: | Kounicova 688/26, 611 36 Brno |
| Kontakt: | T: +420 972625804<br>E: sudop@sudop-brno.cz |
| Zhotovitel části/objektu: | **SUDOP BRNO, spol. s r.o.** |
| Adresa: | Kounicova 688/26, 611 36 Brno |
| Kontakt: | T: +420 972625804<br>E: sudop@sudop-brno.cz |
| Hlavní projektant (HIP): | **Ing. K. Chmela / Ing. M. Mráz** Specialista: **Ing. Jiří Naništa** |

| | | | |
|---|---|---|---|
| Název stavby/akce: | **Modernizace železničního uzlu Česká Třebová** | | Označení investora: **S621500577**<br>Zakázka: **21072-01-0223** |
| Název části: | Katastrální situační výkres | | Označení části: **C.2** |
| Název objektu/dílčí části: | | | Označení objektu/komplexu: |
| Název přílohy:<br>Název dílčí části přílohy: | | | Číslo přílohy (typ/pořadí): **10** |
| Odpovědný projektant: | Zpracovatel přílohy: Ing. Jiří Naništa | Měřítko: 1 : 1 000<br>Formáty: 6xA4 | Stupeň dokumentace: **PDPS** |
| Kraj: Pardubický | Katastrální území: viz textová část | TUDU: 1501, 1901, 2002 | Smluvní datum zpracování: **11/2023** |

| Označení investora: | Stupeň dokumentace: | Část: | Objekt: | Podobjekt: | Příloha: | Revize: |
|---|---|---|---|---|---|---|
| S 6 2 1 5 0 0 5 7 7 | – P D P S | – C 2 X X X | – X X X X X X X X | – X X | – 10 X X X X | – 0 0 0 |

*[Prostor pro další informace]*

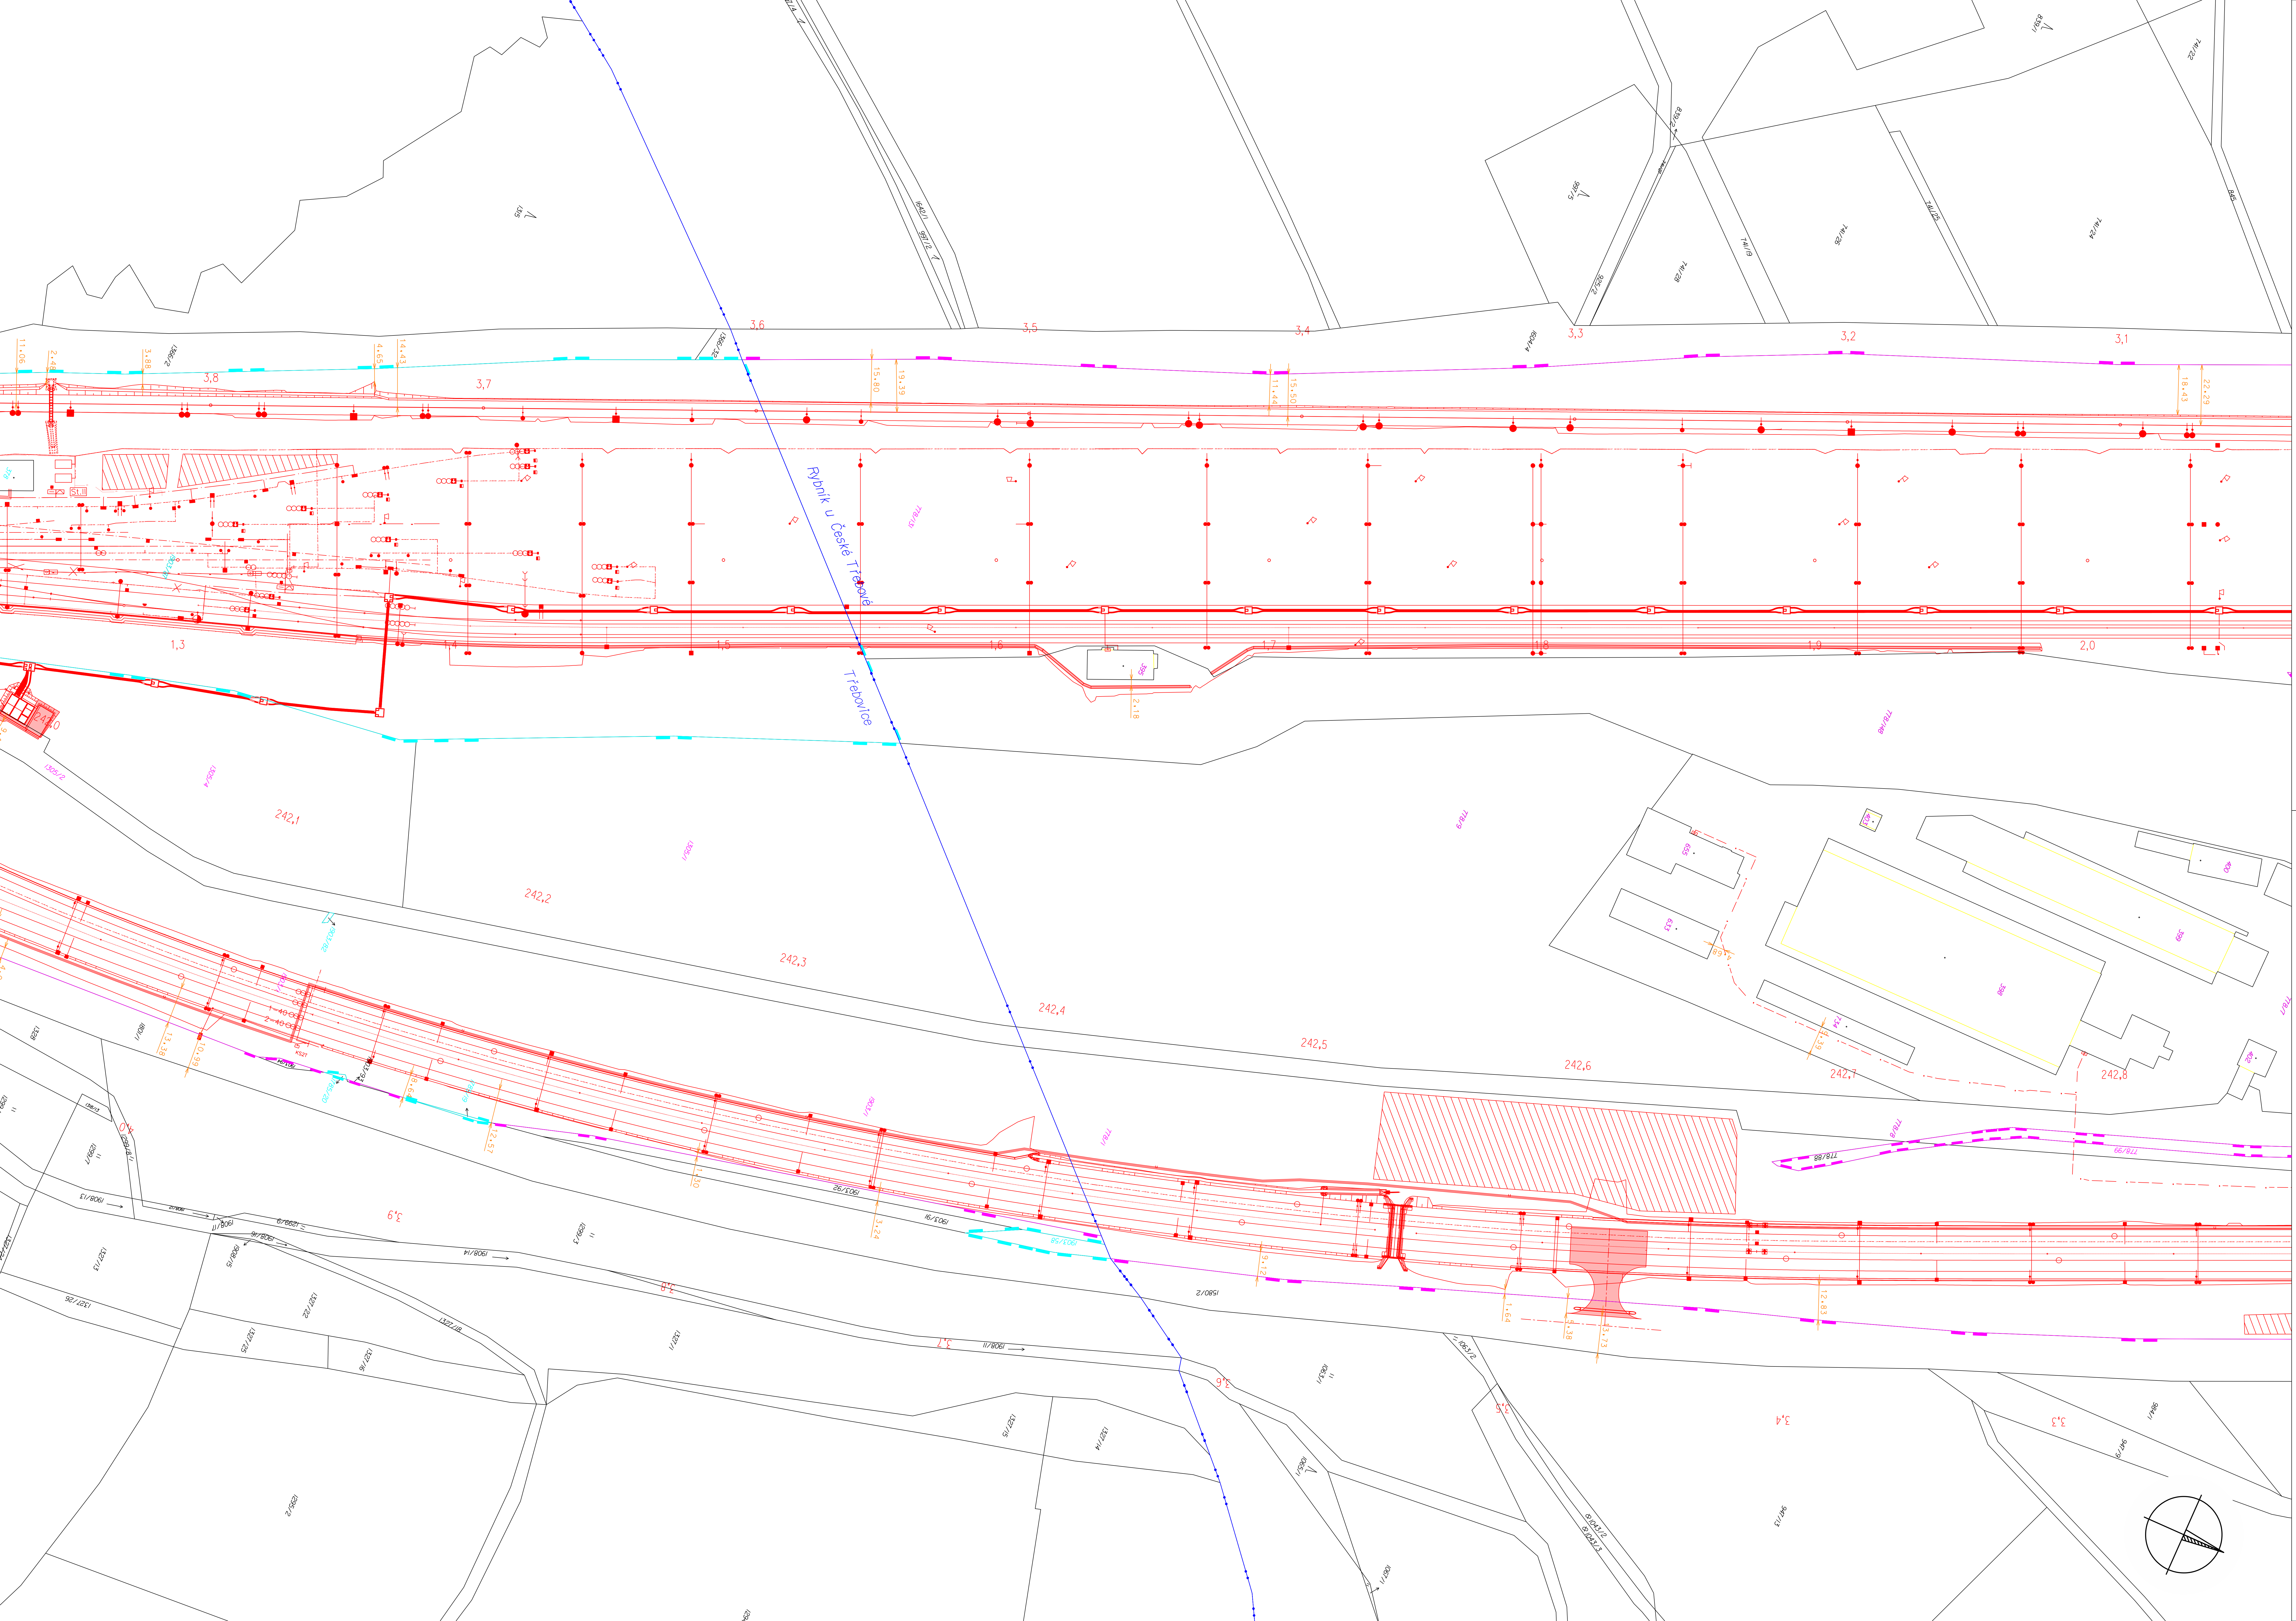
Rybník u České Třebové
Třebovice
3,8
3,7
3,6
3,5
3,4
3,3
3,2
3,1
1,3
1,4
1,5
1,6
1,7
1,8
1,9
2,0
242,1
242,2
242,3
242,4
242,5
242,6
242,7
242,8

## LEGENDA

| | |
|---|---|
| 123 | parcelní čísla |
| ─── | hranice parcel |
| ─── | vnitřní kresba |
| 456 ▬ | vlastnictví ČR s právem hospodařit s majetkem státu zastoupeného Správou železnic |
| 567 ▬ | vlastnictví ČD,a.s. |
| ─•─ | hranice KÚ |
| ─── | objekty stavby |
| ─── | kóty |

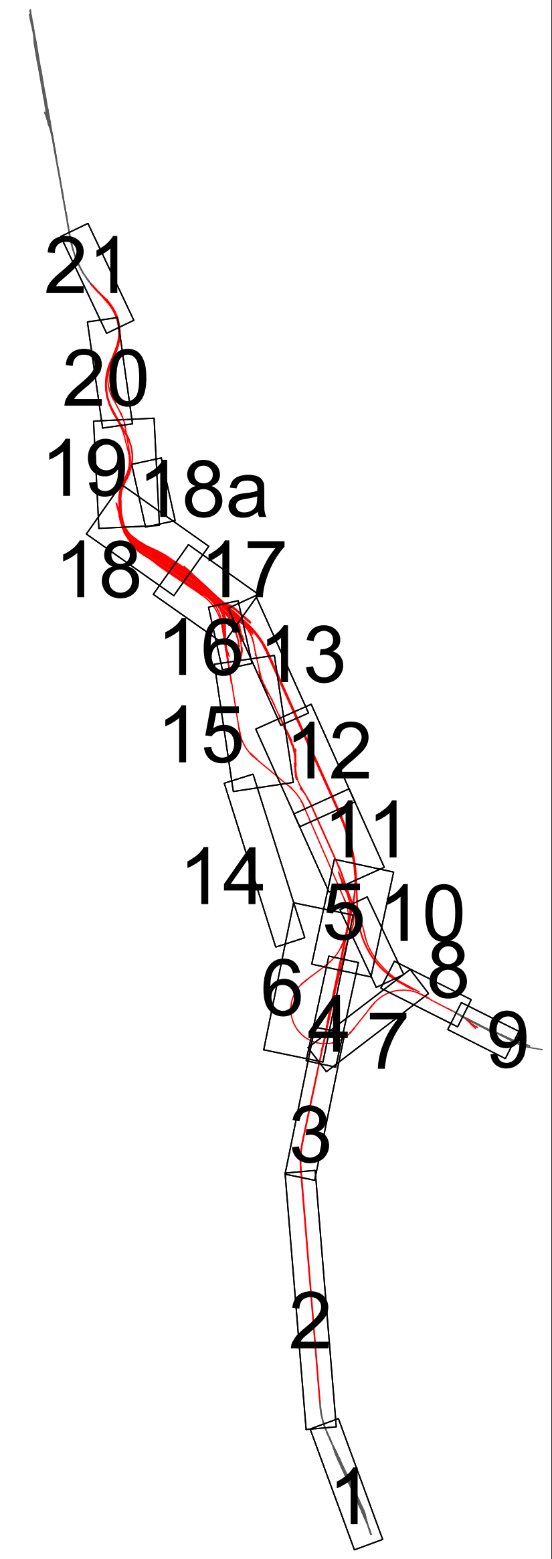
21
20
19
18a
18
17
16
13
15
12
14
11
5
10
8
6
4
7
9
3
2
1

Jiná ověření:

Paré:

Orientační schéma:

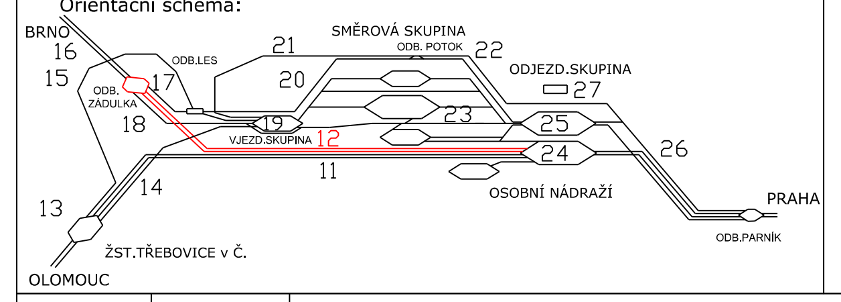
BRNO
16
15
ODB.LES
17
ODB. ZÁDULKA
18
21
20
SMĚROVÁ SKUPINA
ODB. POTOK
22
ODJEZD.SKUPINA
27
19
23
25
VJEZD.SKUPINA
12
24
26
11
14
13
OSOBNÍ NÁDRAŽÍ
PRAHA
ODB.PARNÍK
ŽST.TŘEBOVICE v Č.
OLOMOUC

Razítko oprávněné osoby:

Podpis: Naništa Datum: 24.10.2023

| Revize: | Datum: | Popis: | Kontroloval: |
|---|---|---|---|
| 000 | 1.11.2023 | Definitivní odevzdání dokumentace | Ing. Jiří Naništa |
| | | | |
| | | | |
| | | | |

Stavebník/Investor: **Správa železnic, státní organizace**
Adresa: **Dlážděná 1003/7, 110 00 Praha 1**
Zástupce investora: **Stavební správa východ**
Adresa: **Nerudova 773/1, 779 00 Olomouc**

Zhotovitel díla: **Společnost SUBO-SUPRA-SUEU pro DSP+PDPS "Modernizace železničního uzlu Česká Třebová"**
Adresa: Kounicova 688/26, 611 36 Brno
Kontakt: T: +420 972625804
E: sudop@sudop-brno.cz

Zhotovitel části/objektu: **SUDOP BRNO, spol. s r.o.**
Adresa: Kounicova 688/26, 611 36 Brno
Kontakt: T: +420 972625804
E: sudop@sudop-brno.cz

Hlavní projektant (HIP): **Ing. K. Chmela / Ing. M. Mráz** Specialista: **Ing. Jiří Naništa**

Název stavby/akce: **Modernizace železničního uzlu Česká Třebová**
Označení investora: **S621500577**
Zakázka: **21072-01-0223**
Název části: Katastrální situační výkres
Označení části: **C.2**
Název objektu/dílči části:
Označení objektu/komplexu:
Název přílohy:
Název dílčí části přílohy:
Číslo přílohy (typ/pořadí): **11**
Odpovědný projektant:
Zpracovatel přílohy: Ing. Jiří Naništa
Měřítko: 1 : 1 000
Formáty: 5x2A4
Stupeň dokumentace: **PDPS**
Kraj: Pardubický
Katastrální území: viz textová část
TUDU: 1501, 1901, 2002
Smluvní datum zpracování: **11/2023**

| Označení investora: | | | | | | | | | | Stupeň dokumentace: | | | | | Část: | | | | | | Objekt: | | | | | | | | | Podobjekt: | | | Příloha: | | | | | | Revize: | | | |
|---|
| S | 6 | 2 | 1 | 5 | 0 | 0 | 5 | 7 | 7 | – | P | D | P | S | – | C | 2 | X | X | X | – | X | X | X | X | X | X | X | X | – | X | X | – | 11 | X | X | X | X | – | 0 | 0 | 0 |

[Prostor pro další informace]

3,1
3,0
2,9
2,8
2,0
2,1
2,2
0,0
0,1
0,2
0,3
0,4
242,8
242,9
243,0
243,1
243,2
243,3
243,4
243,5
243,6
243,7
3,3
3,2
3,1
3,0
2,9
2,8
2,7
2,6
2,5
2,4

## LEGENDA

| | |
|---|---|
| 123 | parcelní čísla |
| ― | hranice parcel |
| ― | vnitřní kresba |
| 456 ▬ ▬ | vlastnictví ČR s právem hospodařit s majetkem státu zastoupeného Správou železnic |
| 567 ▬ ▬ | vlastnictví ČD,a.s. |
| •• •• | hranice KÚ |
| ― | objekty stavby |
| ― | kóty |

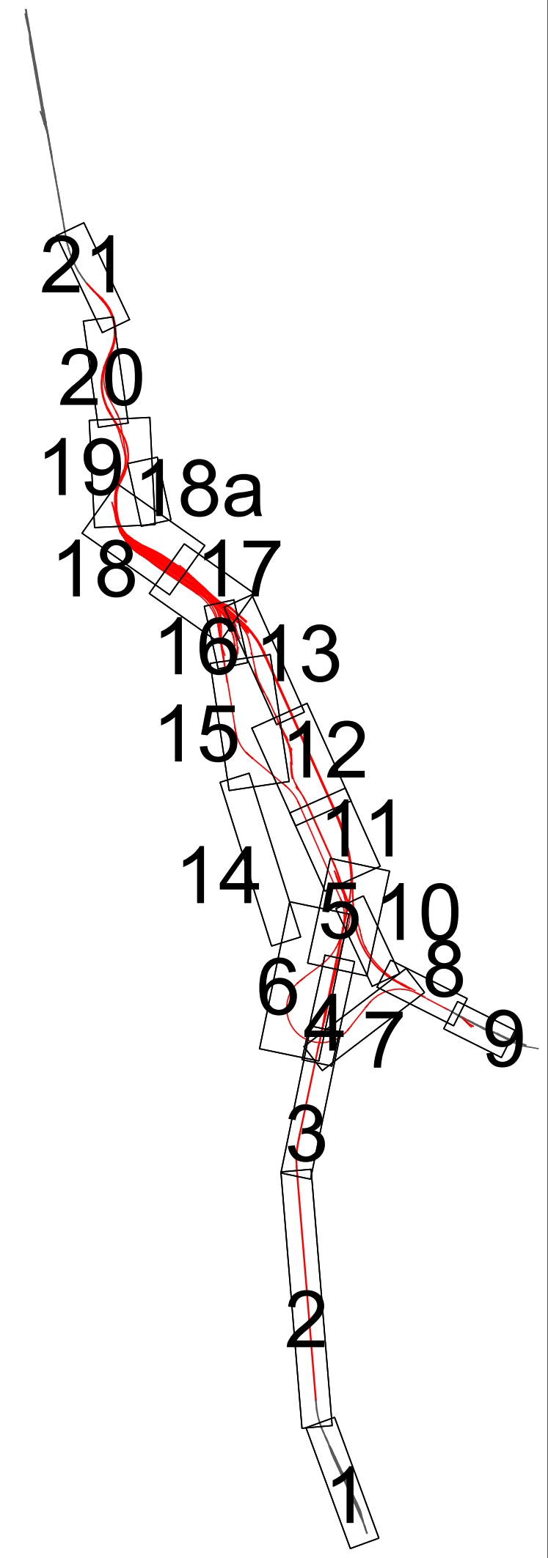
21
20
19
18a
18
17
16
13
15
12
14
11
5
10
6
8
4
7
9
3
2
1

| | |
|---|---|
| Jiná ověření: | Paré: |
| Orientační schéma: | Razítko oprávněné osoby: |

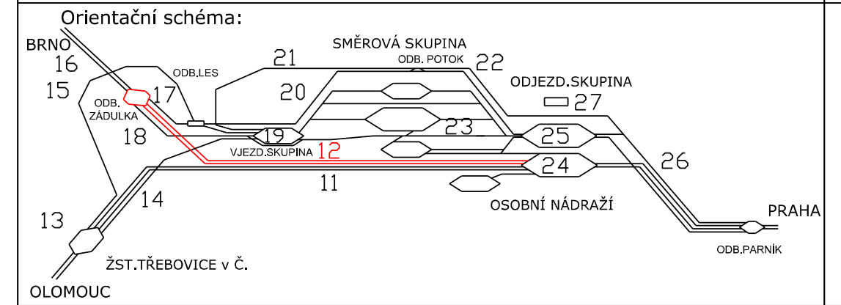
BRNO
16
15
ODB. ZÁDULKA
17
ODB.LES
18
21
20
19
SMĚROVÁ SKUPINA
ODB. POTOK
22
ODJEZD.SKUPINA
27
23
25
VJEZD.SKUPINA
12
24
11
26
14
13
OSOBNÍ NÁDRAŽÍ
PRAHA
ŽST.TŘEBOVICE v Č.
ODB.PARNÍK
OLOMOUC

Podpis: Datum: 24.10.2023

| Revize: | Datum: | Popis: | Kontroloval: |
|---|---|---|---|
| 000 | 1.11.2023 | Definitivní odevzdání dokumentace | Ing. Jiří Naništa |
| | | | |
| | | | |
| | | | |

| | |
|---|---|
| Stavebník/Investor: | **Správa železnic, státní organizace** |
| Adresa: | **Dlážděná 1003/7, 110 00 Praha 1** |
| Zástupce investora: | **Stavební správa východ** |
| Adresa: | **Nerudova 773/1, 779 00 Olomouc** |

| | |
|---|---|
| Zhotovitel díla: | **Společnost SUBO-SUPRA-SUEU pro DSP+PDPS "Modernizace železničního uzlu Česká Třebová"** |
| Adresa: | Kounicova 688/26, 611 36 Brno |
| Kontakt: | T: +420 972625804<br>E: sudop@sudop-brno.cz |
| Zhotovitel části/objektu: | **SUDOP BRNO, spol. s r.o.** |
| Adresa: | Kounicova 688/26, 611 36 Brno |
| Kontakt: | T: +420 972625804<br>E: sudop@sudop-brno.cz |

Hlavní projektant (HIP): **Ing. K. Chmela / Ing. M. Mráz** Specialista: **Ing. Jiří Naništa**

| | | | |
|---|---|---|---|
| Název stavby/akce: | **Modernizace železničního uzlu Česká Třebová** | | Označení investora: **S621500577**<br>Zakázka: **21072-01-0223** |
| Název části: | Katastrální situační výkres | | Označení části: **C.2** |
| Název objektu/dílčí části: | | | Označení objektu/komplexu: |
| Název přílohy:<br>Název dílčí části přílohy: | | | Číslo přílohy (typ/pořadí): **12** |
| Odpovědný projektant: | Zpracovatel přílohy:<br>Ing. Jiří Naništa | Měřítko: 1 : 1 000<br>Formáty: 6x2A4 | Stupeň dokumentace: **PDPS** |
| Kraj:<br>Pardubický | Katastrální území:<br>viz textová část | TUDU:<br>1501, 1901, 2002 | Smluvní datum zpracování: **11/2023** |

| Označení investora: | | | | | | | | | | Stupeň dokumentace: | | | | | Část: | | | | | | Objekt: | | | | | | | | | Podobjekt: | | | Příloha: | | | | | | Revize: | | | |
|---|
| S | 6 | 2 | 1 | 5 | 0 | 0 | 5 | 7 | 7 | – | P | D | P | S | – | C | 2 | X | X | X | – | X | X | X | X | X | X | X | X | – | X | X | – | 12 | X | X | X | X | – | 0 | 0 | 0 |

[Prostor pro další informace]

0,4
0,5
0,6
0,7
0,8
0,9
1,0
1,1
1,2
1,3
1,4
Rybník u České Třebové
Česká Třebová
243,8
243,9
244,0
244,1
244,2
244,3
244,4
244,5
244,6
778/130
3559/14
3585/4

# LEGENDA

| | |
|---|---|
| 123 | parcelní čísla |
| ━ | hranice parcel |
| ─ | vnitřní kresba |
| 456 ▬ | vlastnictví ČR s právem hospodařit s majetkem státu zastoupeného Správou železnic |
| 567 ▬ | vlastnictví ČD, a.s. |
| ─●─●─ | hranice KÚ |
| ─ | objekty stavby |
| ─ | kóty |

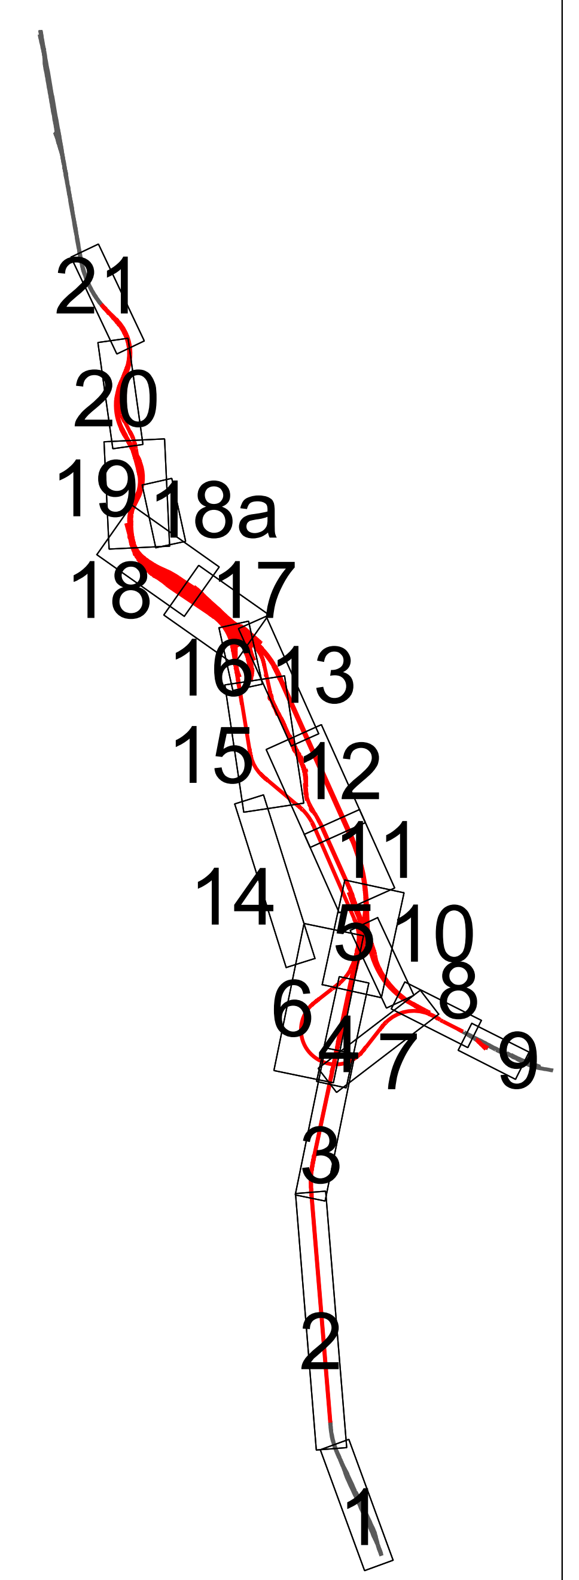
21
20
19
18a
18
17
16
13
15
12
11
14
5
10
6
8
4
7
9
3
2
1

Jiná ověření:

Paré:

Orientační schéma:

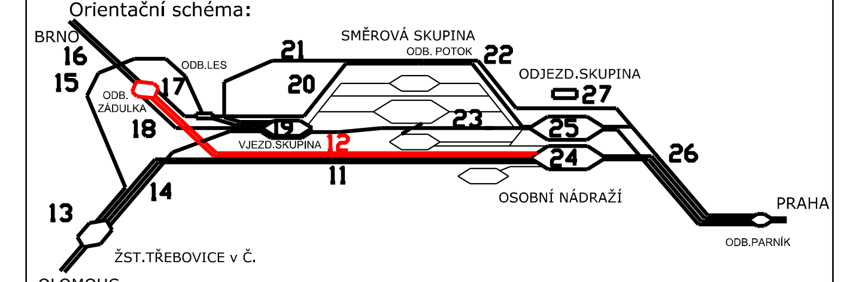
BRNO
16
15
ODB. ZÁDULKA
17
ODB.LES
18
21
20
19
VJEZD.SKUPINA
12
SMĚROVÁ SKUPINA
ODB. POTOK
22
ODJEZD.SKUPINA
27
23
25
24
26
11
14
13
OSOBNÍ NÁDRAŽÍ
PRAHA
ODB.PARNÍK
ŽST.TŘEBOVICE v Č.
OLOMOUC

Razítko oprávněné osoby:

Podpis: Naništa Datum: 24.10.2023

| Revize: | Datum: | Popis: | Kontroloval: |
|---|---|---|---|
| 000 | 1.11.2023 | Definitivní odevzdání dokumentace | Ing. Jiří Naništa |
| | | | |
| | | | |
| | | | |

| | |
|---|---|
| Stavebník/Investor: | **Správa železnic, státní organizace** |
| Adresa: | **Dlážděná 1003/7, 110 00 Praha 1** |
| Zástupce investora: | **Stavební správa východ** |
| Adresa: | **Nerudova 773/1, 779 00 Olomouc** |

| | |
|---|---|
| Zhotovitel díla: | **Společnost SUBO-SUPRA-SUEU pro DSP+PDPS<br>"Modernizace železničního uzlu Česká Třebová"** |
| Adresa: | Kounicova 688/26, 611 36 Brno |
| Kontakt: | T: +420 972625804<br>E: sudop@sudop-brno.cz |
| Zhotovitel části/objektu: | **SUDOP BRNO, spol. s r.o.** |
| Adresa: | Kounicova 688/26, 611 36 Brno |
| Kontakt: | T: +420 972625804<br>E: sudop@sudop-brno.cz |
| Hlavní projektant (HIP): **Ing. K. Chmela / Ing. M. Mráz** | Specialista: **Ing. Jiří Naništa** |

| | | | |
|---|---|---|---|
| Název stavby/akce: | **Modernizace železničního uzlu Česká Třebová** | | Označení investora: **S621500577**<br>Zakázka: **21072-01-0223** |
| Název části: | Katastrální situační výkres | | Označení části: **C.2** |
| Název objektu/dílčí části: | | | Označení objektu/komplexu: |
| Název přílohy:<br>Název dílčí části přílohy: | | | Číslo přílohy (typ/pořadí): **13** |
| Odpovědný projektant: | Zpracovatel přílohy:<br>Ing. Jiří Naništa | Měřítko: 1 : 1 000<br>Formáty: 8xA4 | Stupeň dokumentace: **PDPS** |
| Kraj:<br>Pardubický | Katastrální území:<br>viz textová část | TUDU:<br>1501, 1901, 2002 | Smluvní datum zpracování: **11/2023** |

| Označení investora: | Stupeň dokumentace: | Část: | Objekt: | Podobjekt: | Příloha: | Revize: |
|---|---|---|---|---|---|---|
| S 6 2 1 5 0 0 5 7 7 | – P D P S | – C 2 X X X | – X X X X X X X X | – X X | – 13 X X X X | – 0 0 0 |

[Prostor pro další informace]

Semanín
Rybník u České Třebové
Třebovice
1434/9
1434/10
1376/29
1367/10
1367/7
1221/12
790/1

## LEGENDA

| | |
|---|---|
| 123 | parcelní čísla |
| — | hranice parcel |
| — | vnitřní kresba |
| 456 | vlastnictví ČR s právem hospodařit s majetkem státu zastoupeného Správou železnic |
| 567 | vlastnictví ČD,a.s. |
| —•• | hranice KÚ |
| — | objekty stavby |
| — | kóty |

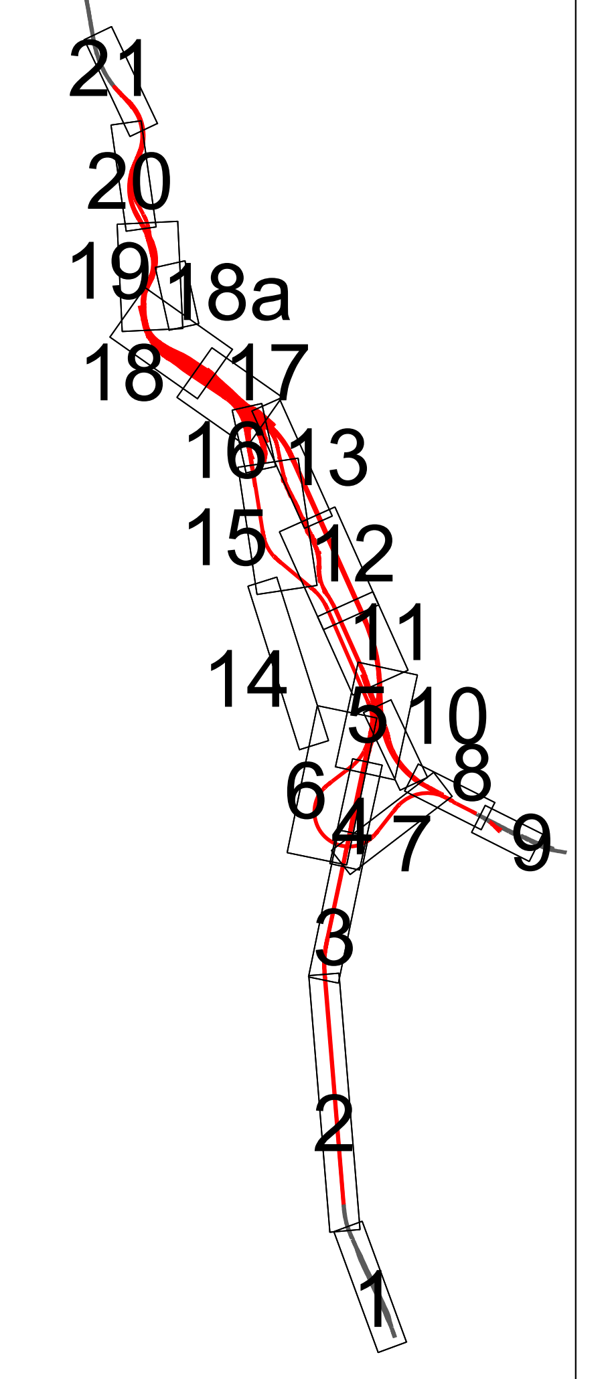
21
20
19
18a
18
17
16
13
15
12
11
14
5
10
8
6
4
7
9
3
2
1

Jiná ověření:

Paré:

Orientační schéma:

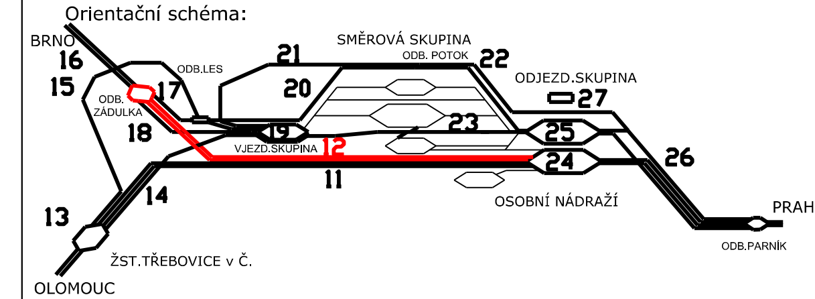
BRNO
16
15
ODB. ZÁDULKA
18
17
ODB.LES
21
20
SMĚROVÁ SKUPINA
ODB. POTOK
22
ODJEZD.SKUPINA
27
19
VJEZD.SKUPINA
12
23
25
24
26
11
14
13
OSOBNÍ NÁDRAŽÍ
PRAHA
ODB.PARNÍK
ŽST.TŘEBOVICE v Č.
OLOMOUC

Razítko oprávněné osoby:

Podpis: Naništa Datum: 24.10.2023

| Revize: | Datum: | Popis: | Kontroloval: |
|---|---|---|---|
| 000 | 1.11.2023 | Definitivní odevzdání dokumentace | Ing. Jiří Naništa |
| | | | |
| | | | |
| | | | |

| | |
|---|---|
| Stavebník/Investor: | **Správa železnic, státní organizace** |
| Adresa: | **Dlážděná 1003/7, 110 00 Praha 1** |
| Zástupce investora: | **Stavební správa východ** |
| Adresa: | **Nerudova 773/1, 779 00 Olomouc** |

| | |
|---|---|
| Zhotovitel díla: | **Společnost SUBO-SUPRA-SUEU pro DSP+PDPS "Modernizace železničního uzlu Česká Třebová"** |
| Adresa: | Kounicova 688/26, 611 36 Brno |
| Kontakt: | T: +420 972625804<br>E: sudop@sudop-brno.cz |
| Zhotovitel části/objektu: | **SUDOP BRNO, spol. s r.o.** |
| Adresa: | Kounicova 688/26, 611 36 Brno |
| Kontakt: | T: +420 972625804<br>E: sudop@sudop-brno.cz |
| Hlavní projektant (HIP): | **Ing. K. Chmela / Ing. M. Mráz** |
| Specialista: | **Ing. Jiří Naništa** |

| | | | |
|---|---|---|---|
| Název stavby/akce: | **Modernizace železničního uzlu Česká Třebová** | | Označení investora: **S621500577**<br>Zakázka: **21072-01-0223** |
| Název části: | Katastrální situační výkres | | Označení části: **C.2** |
| Název objektu/dílčí části: | | | Označení objektu/komplexu: |
| Název přílohy:<br>Název dílčí části přílohy: | | | Číslo přílohy (typ/pořadí): **14** |
| Odpovědný projektant: | Zpracovatel přílohy:<br>Ing. Jiří Naništa | Měřítko: 1 : 1 000<br>Formáty: 10xA4 | Stupeň dokumentace: **PDPS** |
| Kraj:<br>Pardubický | Katastrální území:<br>viz textová část | TUDU:<br>1501, 1901, 2002 | Smluvní datum zpracování: **11/2023** |

| Označení investora: | Stupeň dokumentace: | Část: | Objekt: | Podobjekt: | Příloha: | Revize: |
|---|---|---|---|---|---|---|
| S621500577 | –PDPS | –C2XXX | –XXXXXXXX | –XX | –14XXXX | –000 |

[Prostor pro další informace]

Rybník u České Třebové
Česká Třebová
2,6
2,5
2,4
2,3
2,2
2,1
2,0
1,9
1,8
1,7
1,6
1,4
1,0
0,9
0,8
0,5
0,4
0,3

## LEGENDA

| | |
|---|---|
| 123 | parcelní čísla |
| — | hranice parcel |
| — | vnitřní kresba |
| 456 | vlastnictví ČR s právem hospodařit s majetkem státu zastoupeného Správou železnic |
| 567 | vlastnictví ČD,a.s. |
| —•—•— | hranice KÚ |
| — | objekty stavby |
| — | kóty |

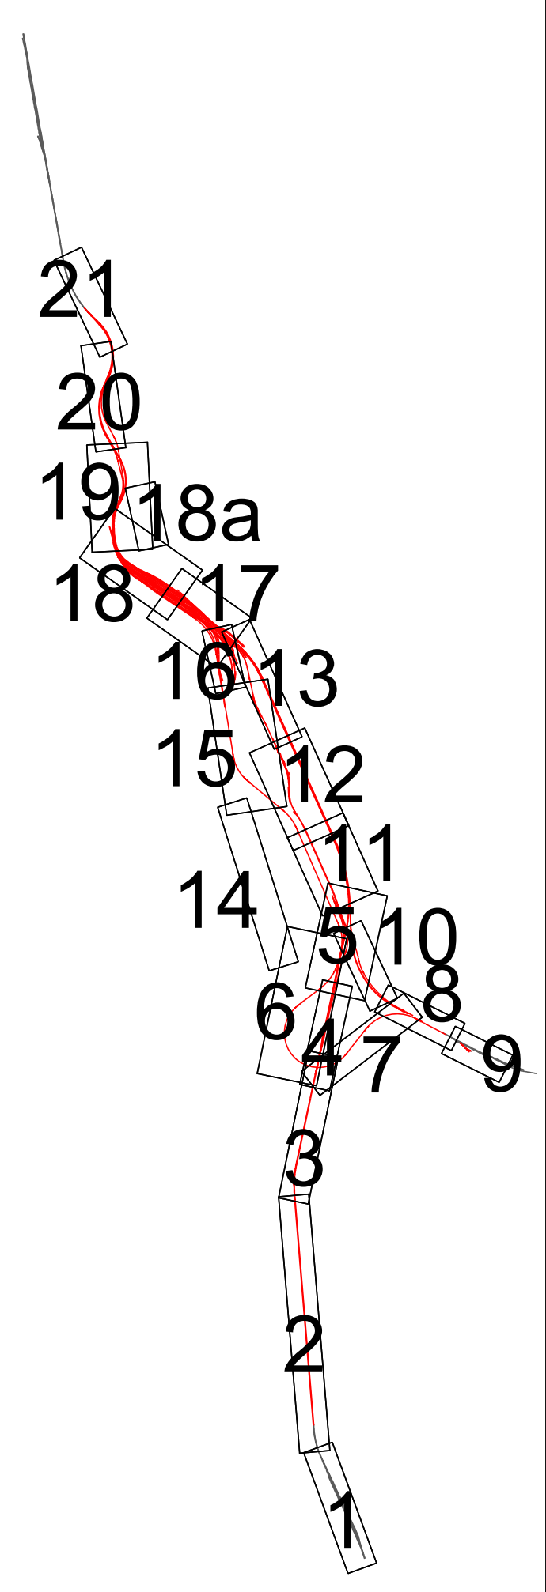

21
20
19
18a
18
17
16
13
15
12
11
14
5
10
6
8
4
7
9
3
2
1

Jiná ověření:

Paré:

Orientační schéma:

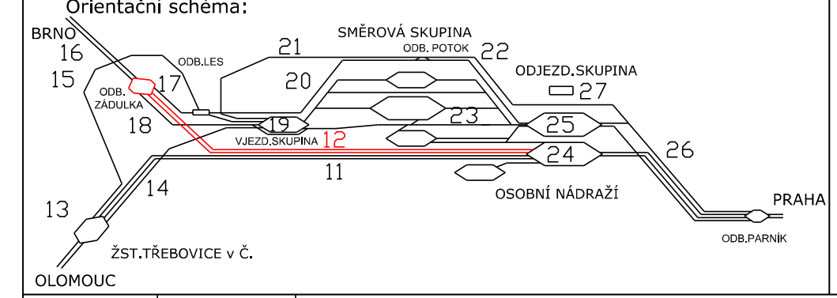

BRNO
16
15
ODB.LES
17
ODB. ZÁDULKA
18
21
SMĚROVÁ SKUPINA
ODB. POTOK
22
20
ODJEZD.SKUPINA
27
19
23
25
VJEZD.SKUPINA
12
24
26
11
14
OSOBNÍ NÁDRAŽÍ
13
PRAHA
ŽST.TŘEBOVICE v Č.
ODB.PARNÍK
OLOMOUC

Razítko oprávněné osoby:

Podpis: Naništa Datum: 24.10.2023

| Revize: | Datum: | Popis: | Kontroloval: |
|---|---|---|---|
| 000 | 1.11.2023 | Definitivní odevzdání dokumentace | Ing. Jiří Naništa |
| | | | |
| | | | |
| | | | |

| | |
|---|---|
| Stavebník/Investor: | **Správa železnic, státní organizace** |
| Adresa: | **Dlážděná 1003/7, 110 00 Praha 1** |
| Zástupce investora: | **Stavební správa východ** |
| Adresa: | **Nerudova 773/1, 779 00 Olomouc** |
| Zhotovitel díla: | **Společnost SUBO-SUPRA-SUEU pro DSP+PDPS "Modernizace železničního uzlu Česká Třebová"** |
| Adresa: | Kounicova 688/26, 611 36 Brno |
| Kontakt: | T: +420 972625804<br>E: sudop@sudop-brno.cz |
| Zhotovitel části/objektu: | **SUDOP BRNO, spol. s r.o.** |
| Adresa: | Kounicova 688/26, 611 36 Brno |
| Kontakt: | T: +420 972625804<br>E: sudop@sudop-brno.cz |

Hlavní projektant (HIP): **Ing. K. Chmela / Ing. M. Mráz** Specialista: **Ing. Jiří Naništa**

| | | | |
|---|---|---|---|
| Název stavby/akce: | **Modernizace železničního uzlu Česká Třebová** | | Označení investora: **S621500577**<br>Zakázka: **21072-01-0223** |
| Název části: | Katastrální situační výkres | | Označení části: **C.2** |
| Název objektu/dílčí části: | | | Označení objektu/komplexu: |
| Název přílohy:<br>Název dílčí části přílohy: | | | Číslo přílohy (typ/pořadí): **15** |
| Odpovědný projektant: | Zpracovatel přílohy: Ing. Jiří Naništa | Měřítko: 1 : 1 000<br>Formáty: 7x2A4 | Stupeň dokumentace: **PDPS** |
| Kraj: Pardubický | Katastrální území: viz textová část | TUDU: 1501, 1901, 2002 | Smluvní datum zpracování: **11/2023** |

| Označení investora: | Stupeň dokumentace: | Část: | Objekt: | Podobjekt: | Příloha: | Revize: |
|---|---|---|---|---|---|---|
| S 6 2 1 5 0 0 5 7 7 | – P D P S | – C 2 X X X | – X X X X X X X X | – X X | – 15 X X X X | – 0 0 0 |

[Prostor pro další informace]

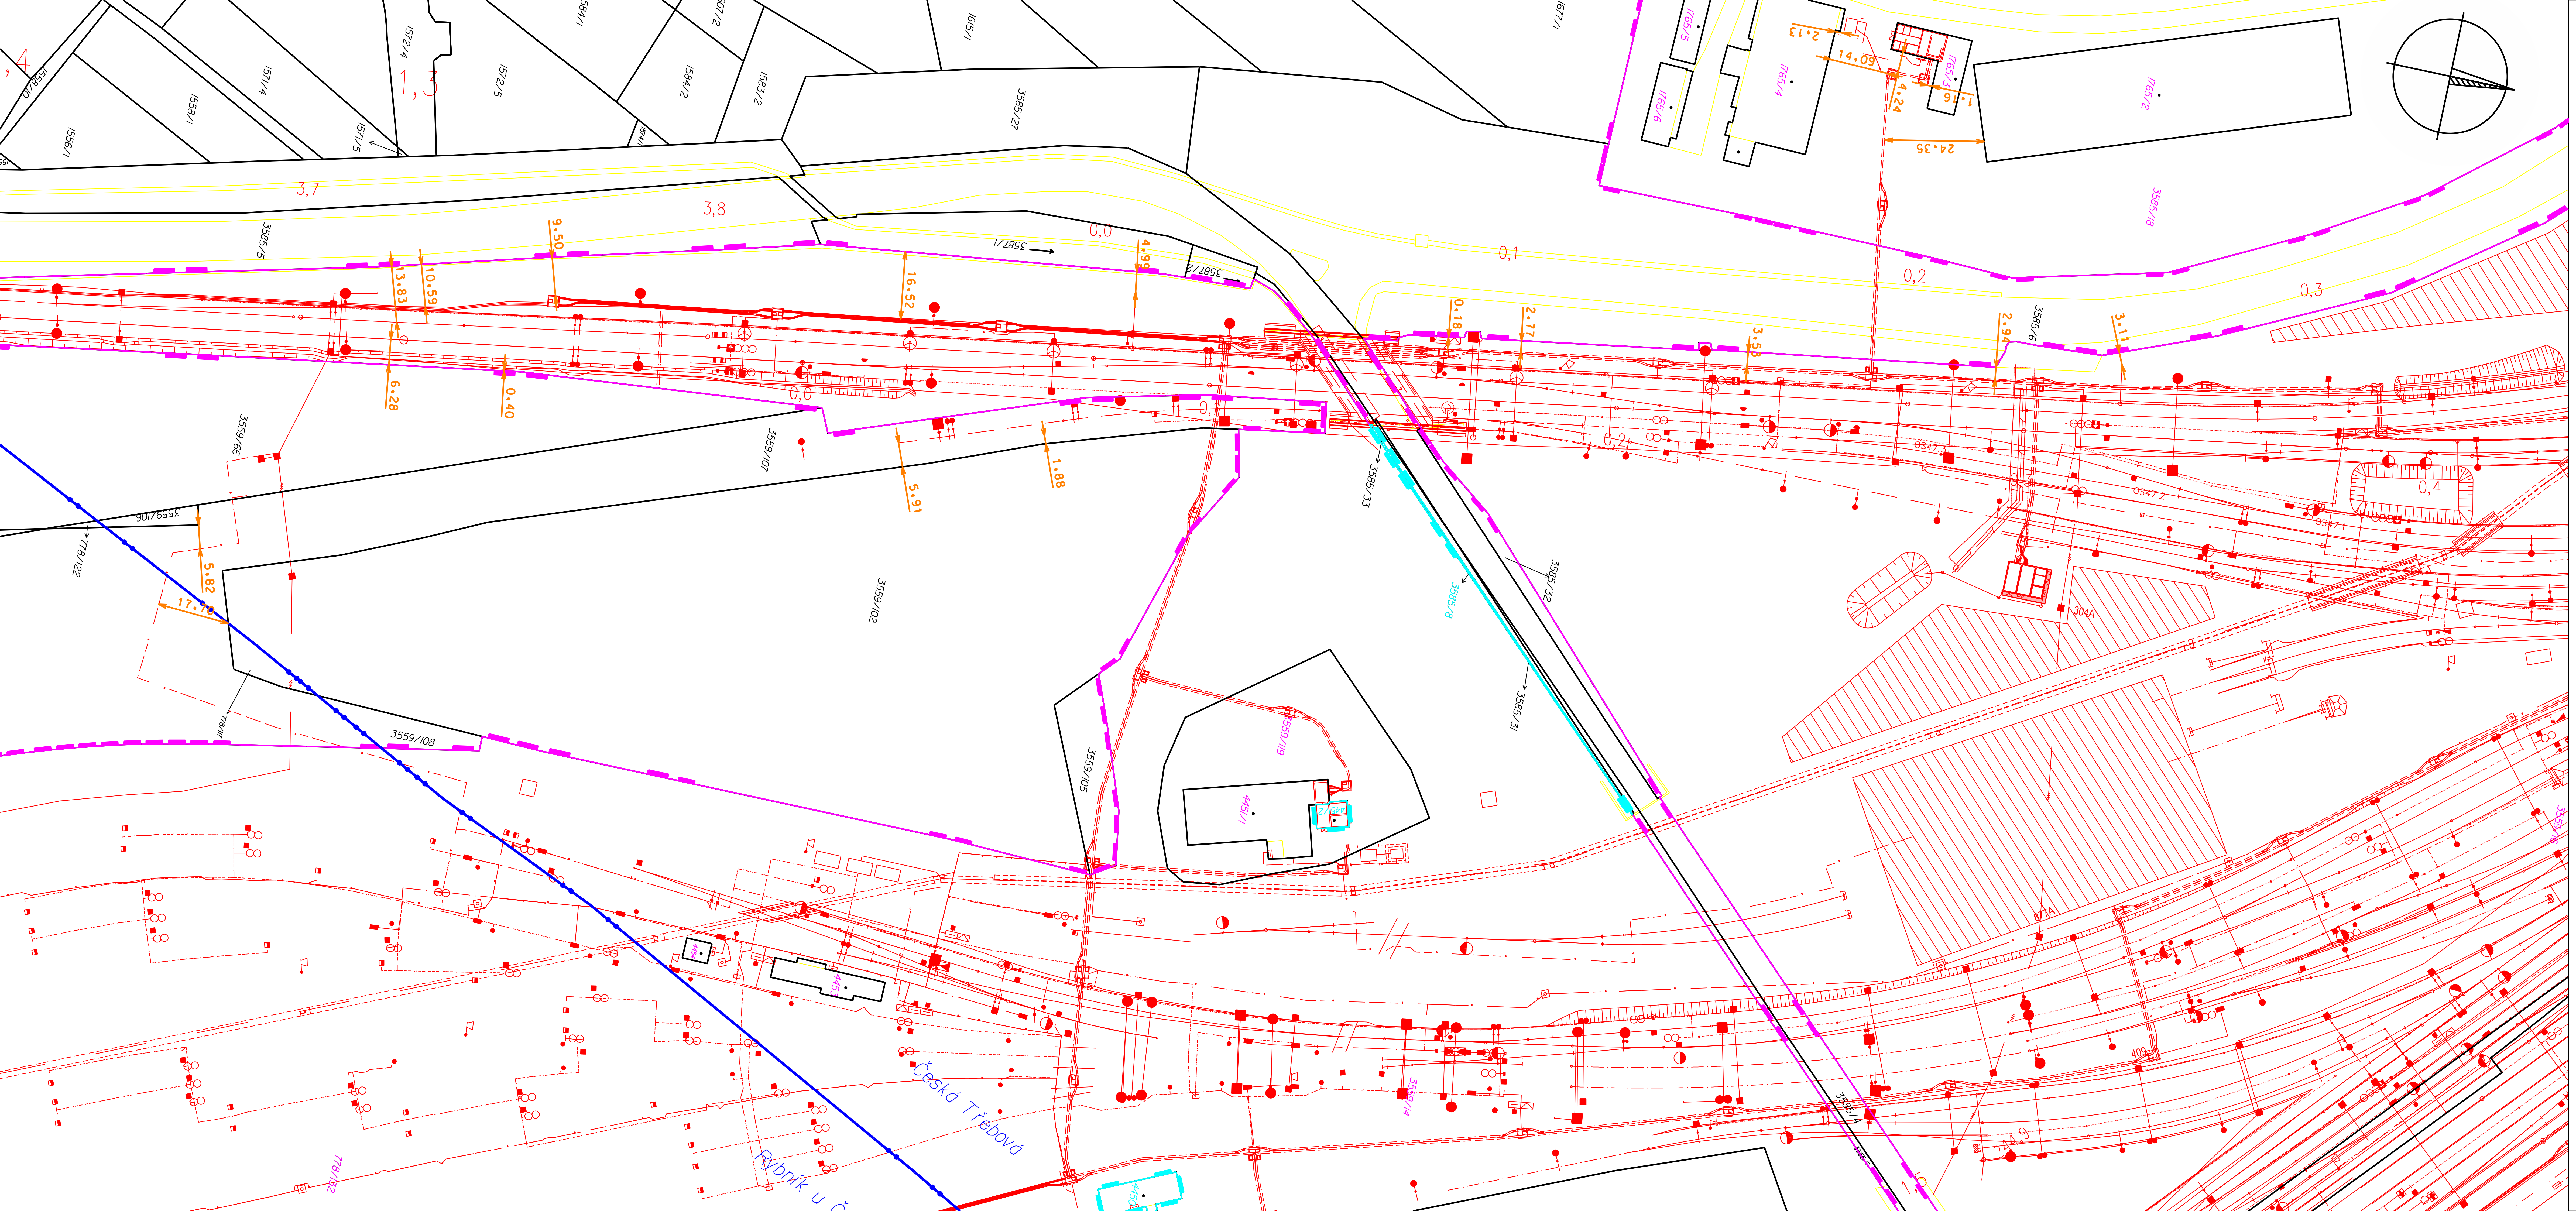
3,7
3,8
0,0
0,1
0,2
0,3
0,4
Česká Třebová
Rybník u Č

## LEGENDA

| | |
|---|---|
| 123 | parcelní čísla |
| ▬ | hranice parcel |
| — | vnitřní kresba |
| 456 | vlastnictví ČR s právem hospodařit s majetkem státu zastoupeného Správou železnic |
| 567 | vlastnictví ČD, a.s. |
| ●● | hranice KÚ |
| — | objekty stavby |
| — | kóty |

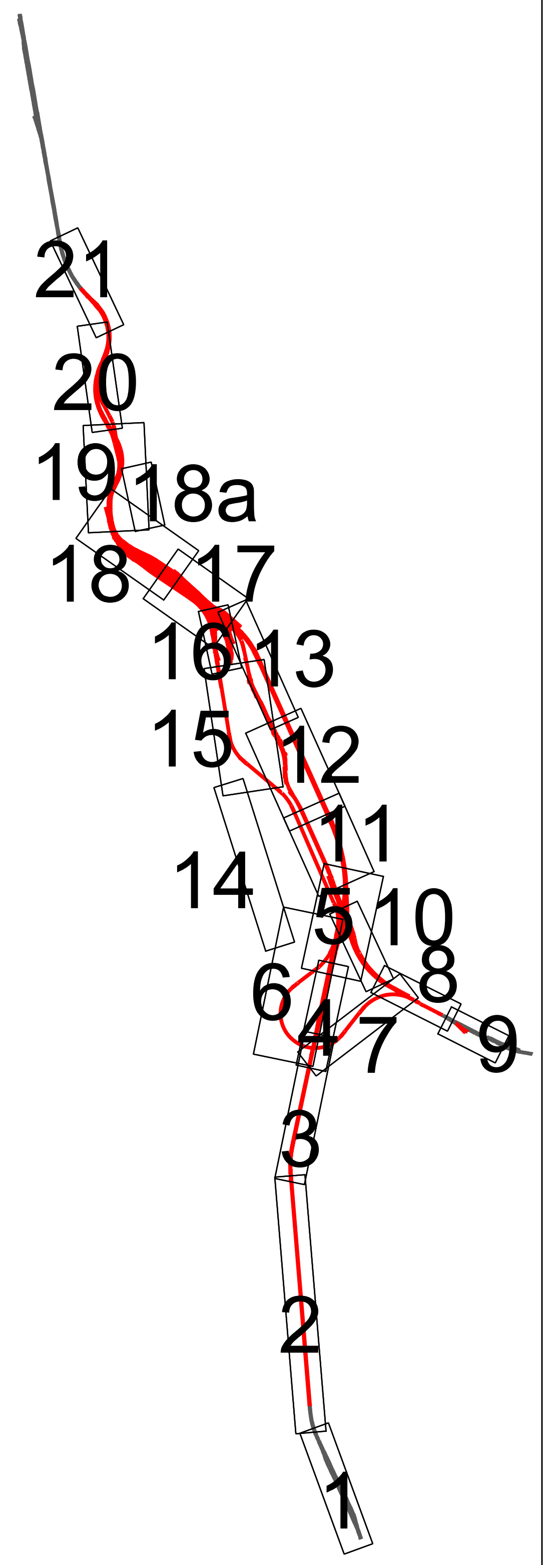
21
20
19
18a
18
17
16
13
15
12
14
11
5
10
8
6
4
7
9
3
2
1

| | |
|---|---|
| Jiná ověření: | Paré: |
| Orientační schéma: | Razítko oprávněné osoby: |

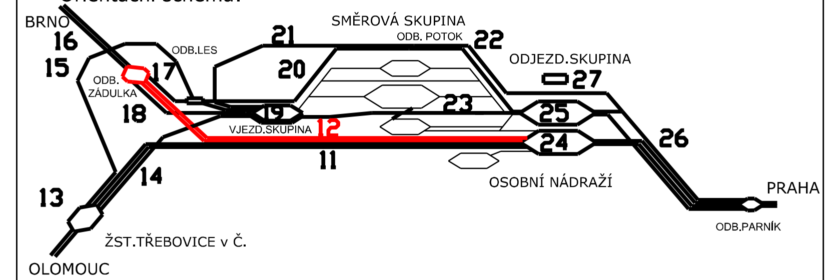
BRNO
16
15
ODB. ZÁDULKA
ODB.LES
17
18
21
20
SMĚROVÁ SKUPINA
ODB. POTOK
22
ODJEZD.SKUPINA
27
23
19
VJEZD.SKUPINA
12
25
24
11
26
OSOBNÍ NÁDRAŽÍ
14
13
ŽST.TŘEBOVICE v Č.
OLOMOUC
PRAHA
ODB.PARNÍK

Podpis: Naništa Datum: 24.10.2023

| Revize: | Datum: | Popis: | Kontroloval: |
|---|---|---|---|
| 000 | 1.11.2023 | Definitivní odevzdání dokumentace | Ing. Jiří Naništa |
| | | | |
| | | | |
| | | | |

| | |
|---|---|
| Stavebník/Investor: | **Správa železnic, státní organizace** |
| Adresa: | **Dlážděná 1003/7, 110 00 Praha 1** |
| Zástupce investora: | **Stavební správa východ** |
| Adresa: | **Nerudova 773/1, 779 00 Olomouc** |

SPRÁVA ŽELEZNIC

| | |
|---|---|
| Zhotovitel díla: | **Společnost SUBO-SUPRA-SUEU pro DSP+PDPS "Modernizace železničního uzlu Česká Třebová"** |
| Adresa: | Kounicova 688/26, 611 36 Brno |
| Kontakt: | T: +420 972625804<br>E: sudop@sudop-brno.cz |
| Zhotovitel části/objektu: | **SUDOP BRNO, spol. s r.o.** |
| Adresa: | Kounicova 688/26, 611 36 Brno |
| Kontakt: | T: +420 972625804<br>E: sudop@sudop-brno.cz |
| Hlavní projektant (HIP): **Ing. K. Chmela / Ing. M. Mráz** | Specialista: **Ing. Jiří Naništa** |

SUDOP BRNO
SUDOP PRAHA
SUDOP EU
SUDOP BRNO

| | | | |
|---|---|---|---|
| Název stavby/akce: | **Modernizace železničního uzlu Česká Třebová** | | Označení investora: **S621500577**<br>Zakázka: **21072-01-0223** |
| Název části: | Katastrální situační výkres | | Označení části: **C.2** |
| Název objektu/dílči části: | | | Označení objektu/komplexu: |
| Název přílohy:<br>Název dílčí části přílohy: | | | Číslo přílohy (typ/pořadí): **16** |
| Odpovědný projektant: | Zpracovatel přílohy:<br>Ing. Jiří Naništa | Měřítko: 1 : 1 000<br>Formáty: 5xA4 | Stupeň dokumentace: **PDPS** |
| Kraj:<br>Pardubický | Katastrální území:<br>viz textová část | TUDU:<br>1501, 1901, 2002 | Smluvní datum zpracování: **11/2023** |

| Označení investora: | Stupeň dokumentace: | Část: | Objekt: | Podobjekt: | Příloha: | Revize: |
|---|---|---|---|---|---|---|
| S 6 2 1 5 0 0 5 7 7 | – P D P S | – C 2 X X X | – X X X X X X X X | – X X | – 16 X X X X | – 0 0 0 |

*[Prostor pro další informace]*

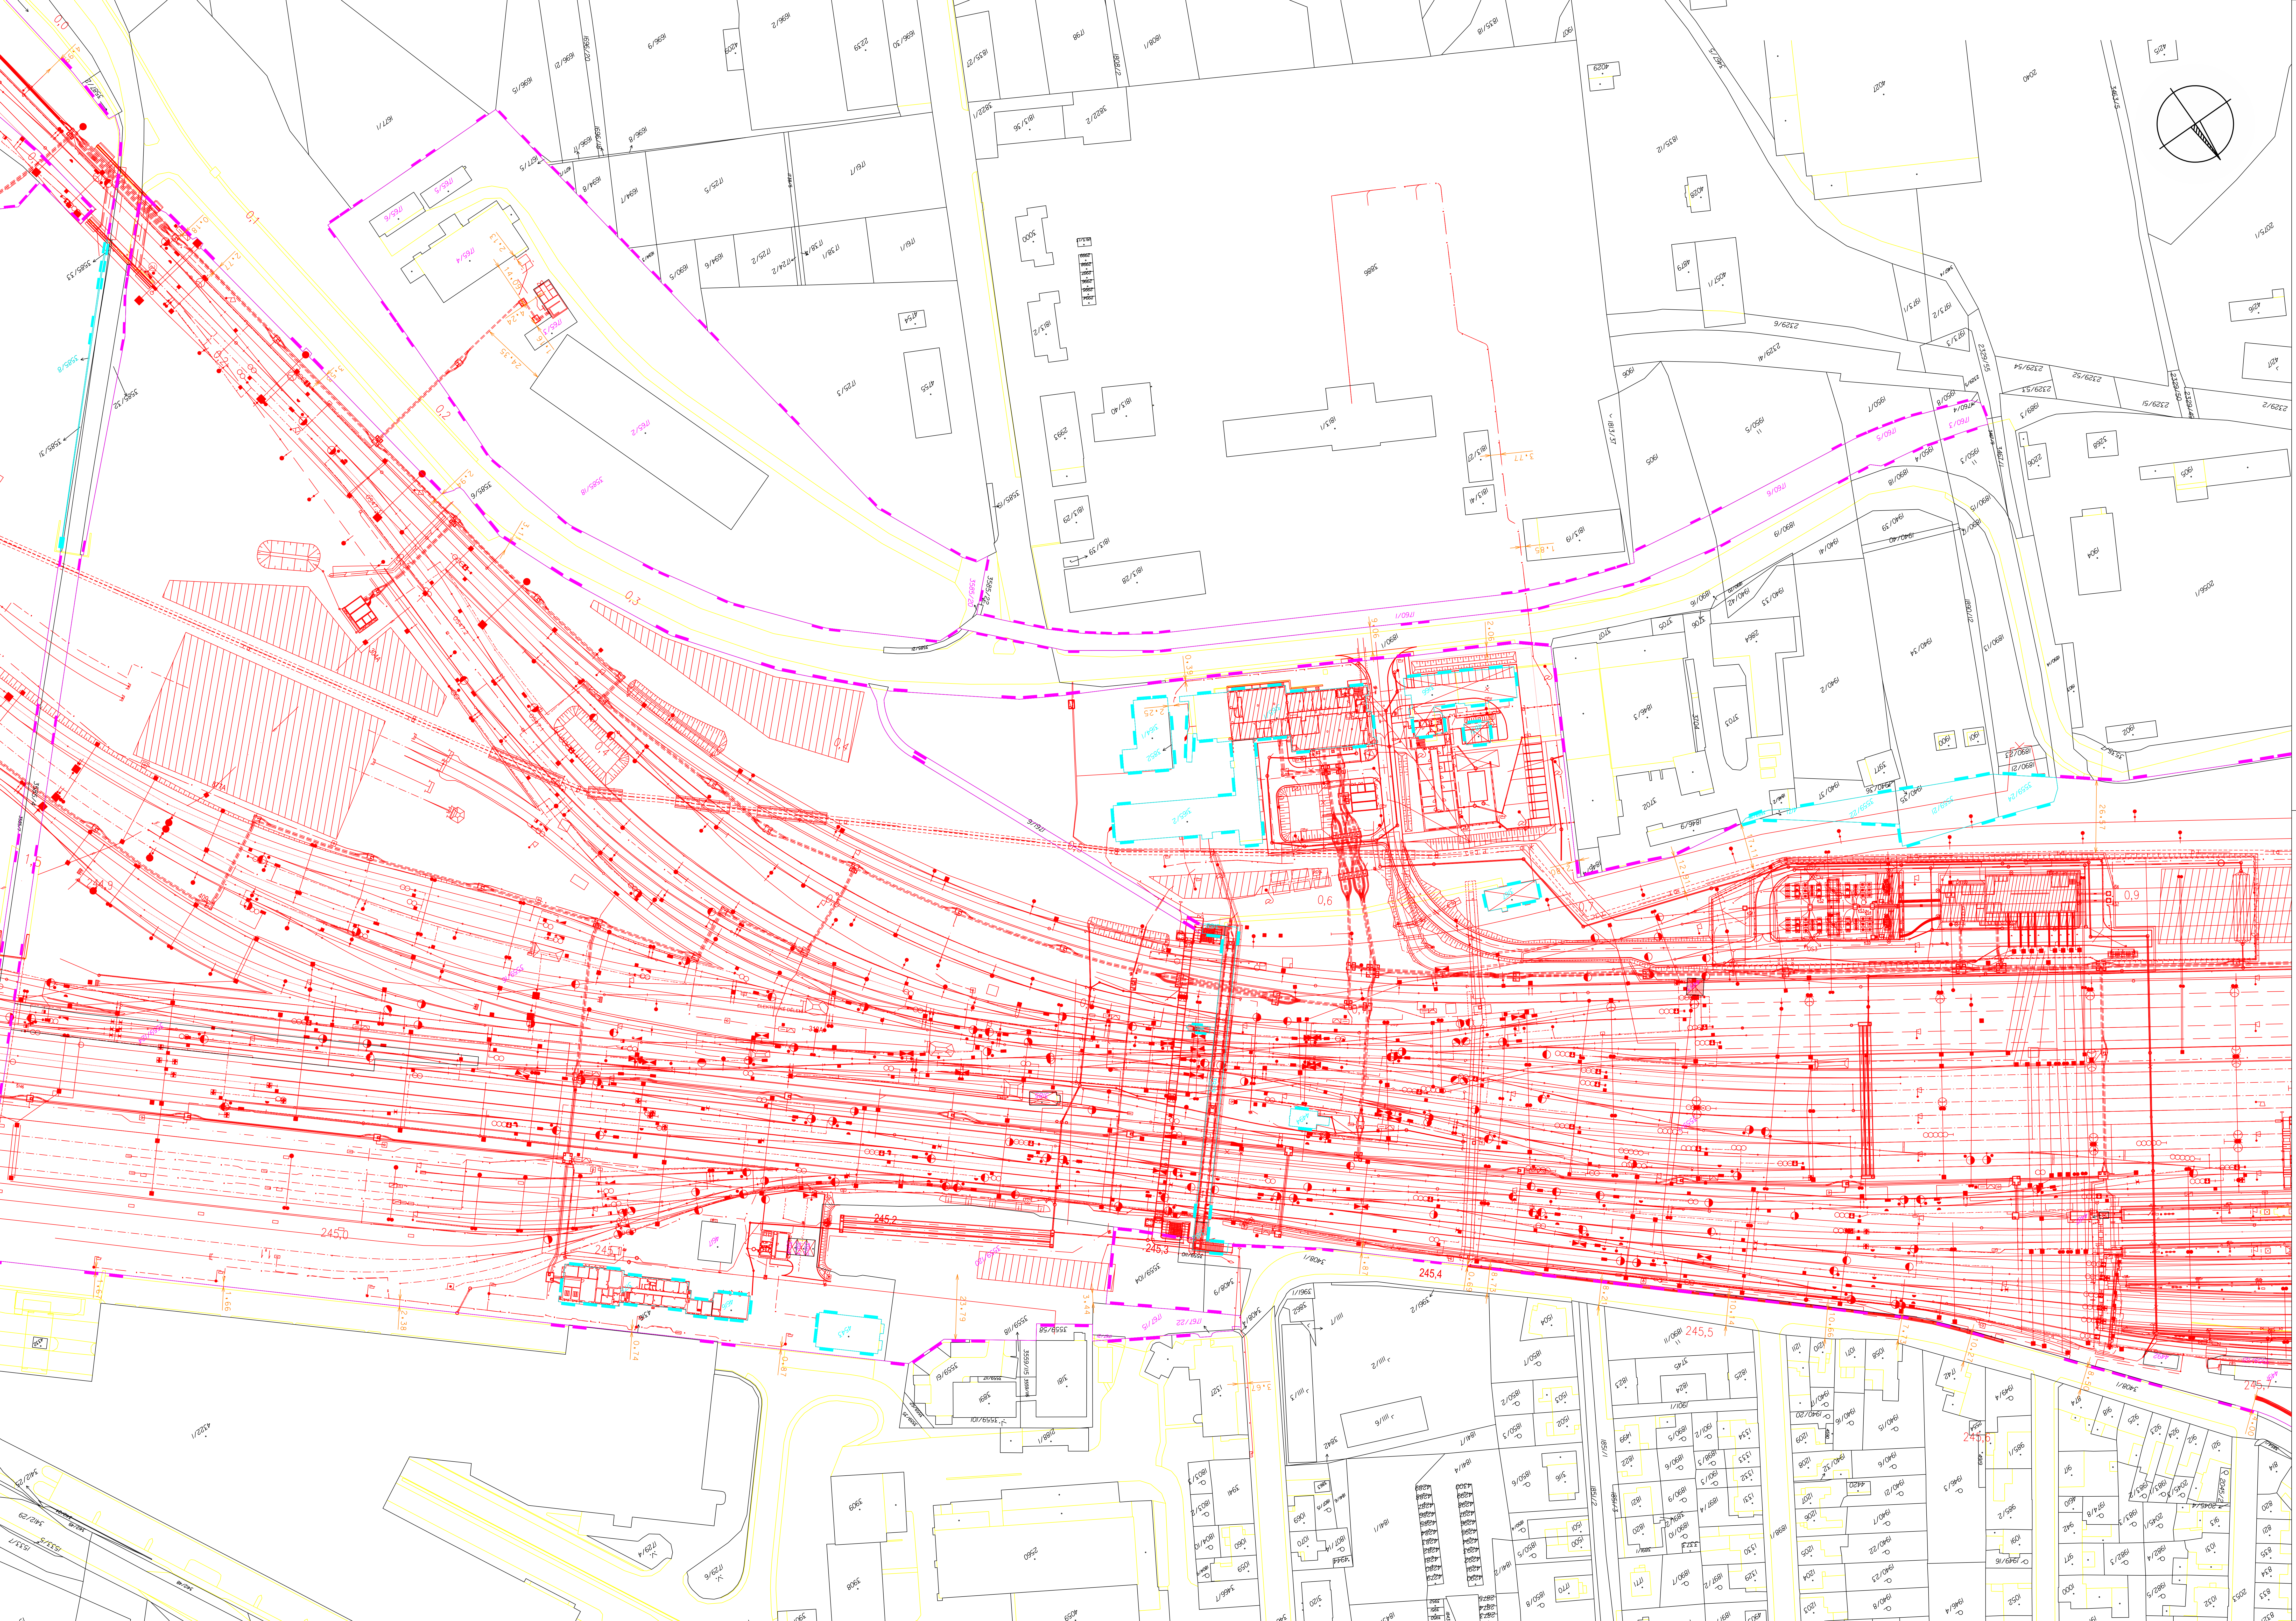

## LEGENDA

| | |
|---|---|
| 123 | parcelní čísla |
| — | hranice parcel |
| — | vnitřní kresba |
| 456 ▬ ▬ | vlastnictví ČR s právem hospodařit s majetkem státu zastoupeného Správou železnic |
| 567 ▬ ▬ | vlastnictví ČD,a.s. |
| —•—• | hranice KÚ |
| — | objekty stavby |
| — | kóty |

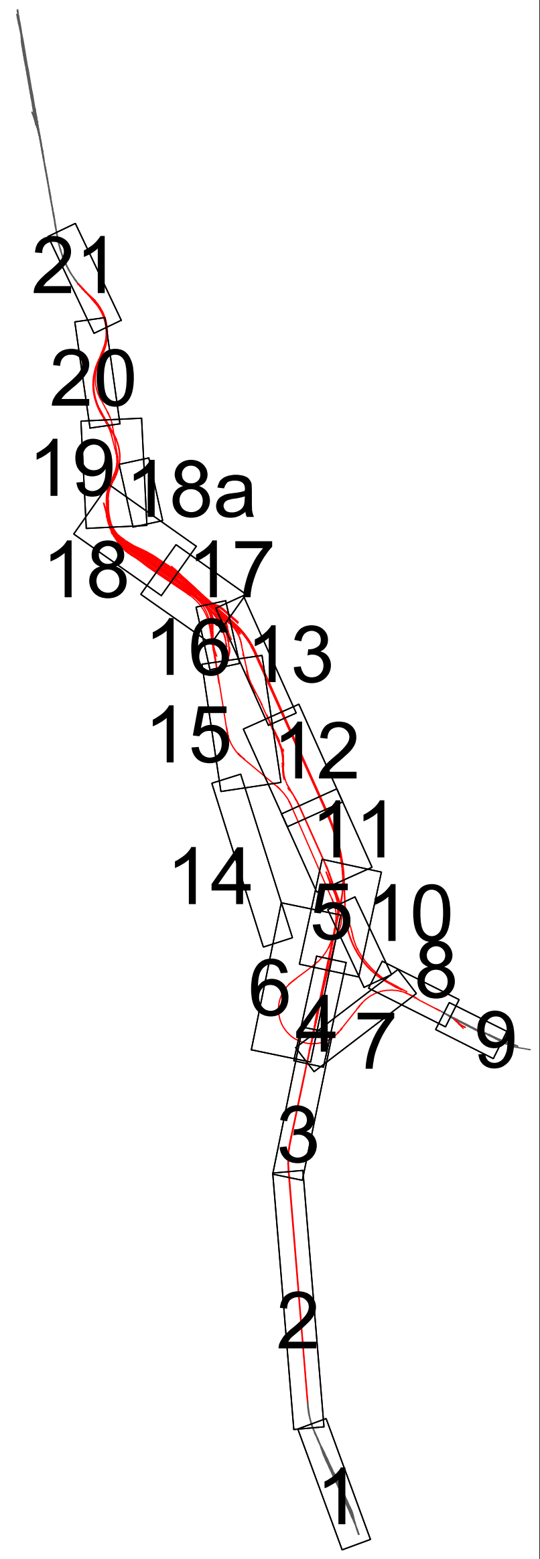
21
20
19
18a
18
17
16
13
15
12
11
14
5
10
8
6
4
7
9
3
2
1

Jiná ověření:

Paré:

Orientační schéma:

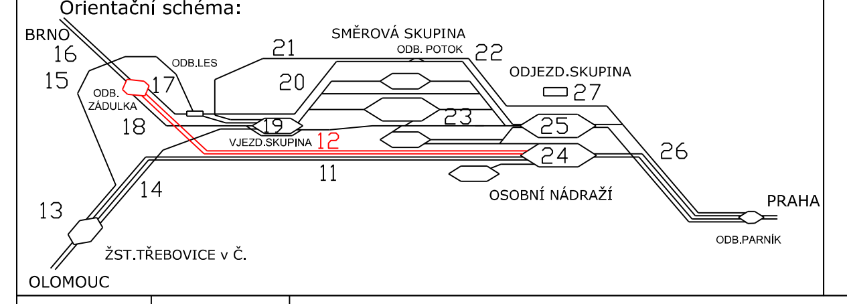
BRNO
16
15
ODB.LES
ODB. ZÁDULKA
17
18
21
20
SMĚROVÁ SKUPINA
ODB. POTOK
22
ODJEZD.SKUPINA
27
19
VJEZD.SKUPINA
12
23
25
24
26
11
14
13
OSOBNÍ NÁDRAŽÍ
PRAHA
ODB.PARNÍK
ŽST.TŘEBOVICE v Č.
OLOMOUC

Razítko oprávněné osoby:

Podpis: Naništa Datum: 24.10.2023

| Revize: | Datum: | Popis: | Kontroloval: |
|---|---|---|---|
| 000 | 1.11.2023 | Definitivní odevzdání dokumentace | Ing. Jiří Naništa |
| | | | |
| | | | |
| | | | |

Stavebník/Investor: **Správa železnic, státní organizace**
Adresa: **Dlážděná 1003/7, 110 00 Praha 1**
Zástupce investora: **Stavební správa východ**
Adresa: **Nerudova 773/1, 779 00 Olomouc**

SPRÁVA ŽELEZNIC

Zhotovitel díla: **Společnost SUBO-SUPRA-SUEU pro DSP+PDPS "Modernizace železničního uzlu Česká Třebová"**
Adresa: Kounicova 688/26, 611 36 Brno
Kontakt: T: +420 972625804
E: sudop@sudop-brno.cz

SUDOP BRNO
SUDOP PRAHA
SUDOP EU

Zhotovitel části/objektu: **SUDOP BRNO, spol. s r.o.**
Adresa: Kounicova 688/26, 611 36 Brno
Kontakt: T: +420 972625804
E: sudop@sudop-brno.cz

SUDOP BRNO

Hlavní projektant (HIP): **Ing. K. Chmela / Ing. M. Mráz** Specialista: **Ing. Jiří Naništa**

Název stavby/akce: **Modernizace železničního uzlu Česká Třebová**
Označení investora: **S621500577**
Zakázka: **21072-01-0223**
Název části: Katastrální situační výkres
Označení části: **C.2**
Název objektu/dílčí části:
Označení objektu/komplexu:
Název přílohy:
Název dílčí části přílohy:
Číslo přílohy (typ/pořadí): **17**
Odpovědný projektant:
Zpracovatel přílohy: Ing. Jiří Naništa
Měřítko: 1 : 1 000
Formáty: 5x2A4
Stupeň dokumentace: **PDPS**
Kraj: Pardubický
Katastrální území: viz textová část
TUDU: 1501, 1901, 2002
Smluvní datum zpracování: **11/2023**

| Označení investora: | Stupeň dokumentace: | Část: | Objekt: | Podobjekt: | Příloha: | Revize: |
|---|---|---|---|---|---|---|
| S621500577 | – PDPS | – C2XXX | – XXXXXXXX | – XX | – 17XXXX | – 000 |

[Prostor pro další informace]

## LEGENDA

| | |
|---|---|
| 123 | parcelní čísla |
| ─── | hranice parcel |
| ─── | vnitřní kresba |
| 456 ─── | vlastnictví ČR s právem hospodařit s majetkem státu zastoupeného Správou železnic |
| 567 ─── | vlastnictví ČD,a.s. |
| ─•─•─ | hranice KÚ |
| ─── | objekty stavby |
| ─── | kóty |

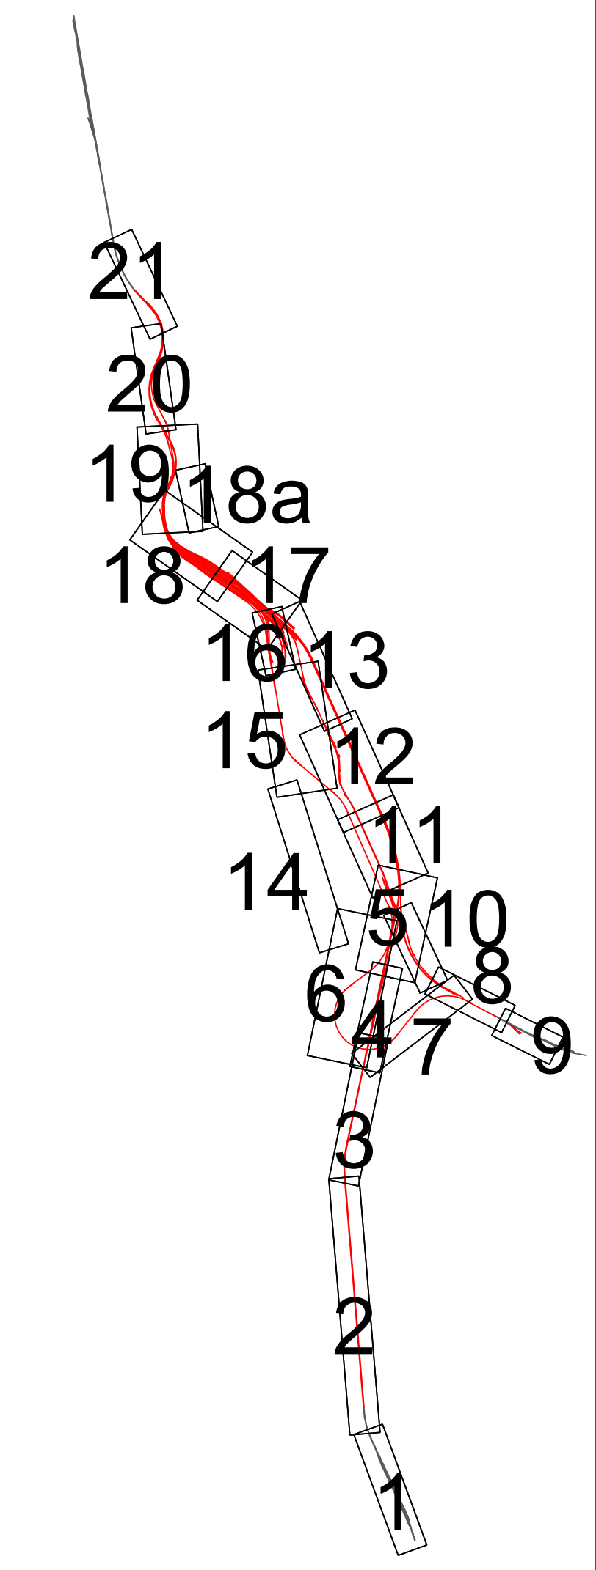
21
20
19
18a
18
17
16
13
15
12
14
11
5
10
8
6
4
7
9
3
2
1

Jiná ověření:

Paré:

Orientační schéma:

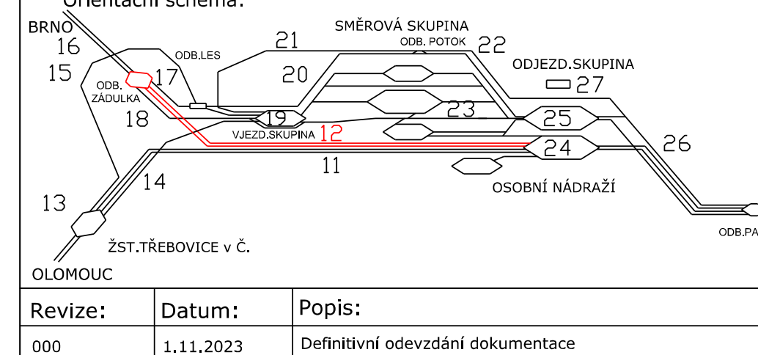
BRNO
16
15
ODB.LES
ODB. ZÁDULKA
17
18
21
20
SMĚROVÁ SKUPINA
ODB. POTOK
22
ODJEZD.SKUPINA
27
19
23
25
VJEZD.SKUPINA
12
24
26
11
14
13
OSOBNÍ NÁDRAŽÍ
PRAHA
ŽST.TŘEBOVICE v Č.
ODB.PARNÍK
OLOMOUC

Razítko oprávněné osoby:

Podpis: Naništa Datum: 24.10.2023

| Revize: | Datum: | Popis: | Kontroloval: |
|---|---|---|---|
| 000 | 1.11.2023 | Definitivní odevzdání dokumentace | Ing. Jiří Naništa |
| | | | |
| | | | |
| | | | |

Stavebník/Investor: **Správa železnic, státní organizace**
Adresa: **Dlážděná 1003/7, 110 00 Praha 1**
Zástupce investora: **Stavební správa východ**
Adresa: **Nerudova 773/1, 779 00 Olomouc**

SPRÁVA ŽELEZNIC

Zhotovitel díla: **Společnost SUBO-SUPRA-SUEU pro DSP+PDPS "Modernizace železničního uzlu Česká Třebová"**
Adresa: Kounicova 688/26, 611 36 Brno
Kontakt: T: +420 972625804
E: sudop@sudop-brno.cz

SUDOP BRNO SUDOP PRAHA SUDOP EU

Zhotovitel části/objektu: **SUDOP BRNO, spol. s r.o.**
Adresa: Kounicova 688/26, 611 36 Brno
Kontakt: T: +420 972625804
E: sudop@sudop-brno.cz

SUDOP BRNO

Hlavní projektant (HIP): **Ing. K. Chmela / Ing. M. Mráz** Specialista: **Ing. Jiří Naništa**

Název stavby/akce: **Modernizace železničního uzlu Česká Třebová**
Označení investora: **S621500577**
Zakázka: **21072-01-0223**
Název části: Katastrální situační výkres
Označení části: **C.2**
Název objektu/dílčí části:
Označení objektu/komplexu:
Název přílohy:
Název dílčí části přílohy:
Číslo přílohy (typ/pořadí): **18**
Odpovědný projektant:
Zpracovatel přílohy: Ing. Jiří Naništa
Měřítko: 1 : 1 000
Formáty: 6x2A4
Stupeň dokumentace: **PDPS**
Kraj: Pardubický
Katastrální území: viz textová část
TUDU: 1501, 1901, 2002
Smluvní datum zpracování: **11/2023**

| Označení investora: | | | | | | | | | | Stupeň dokumentace: | | | | | Část: | | | | | | Objekt: | | | | | | | | | Podobjekt: | | | Příloha: | | | | | | Revize: | | | |
|---|
| S | 6 | 2 | 1 | 5 | 0 | 0 | 5 | 7 | 7 | – | P | D | P | S | – | C | 2 | X | X | X | – | X | X | X | X | X | X | X | X | – | X | X | – | 18 | X | X | X | X | – | 0 | 0 | 0 |

[Prostor pro další informace]

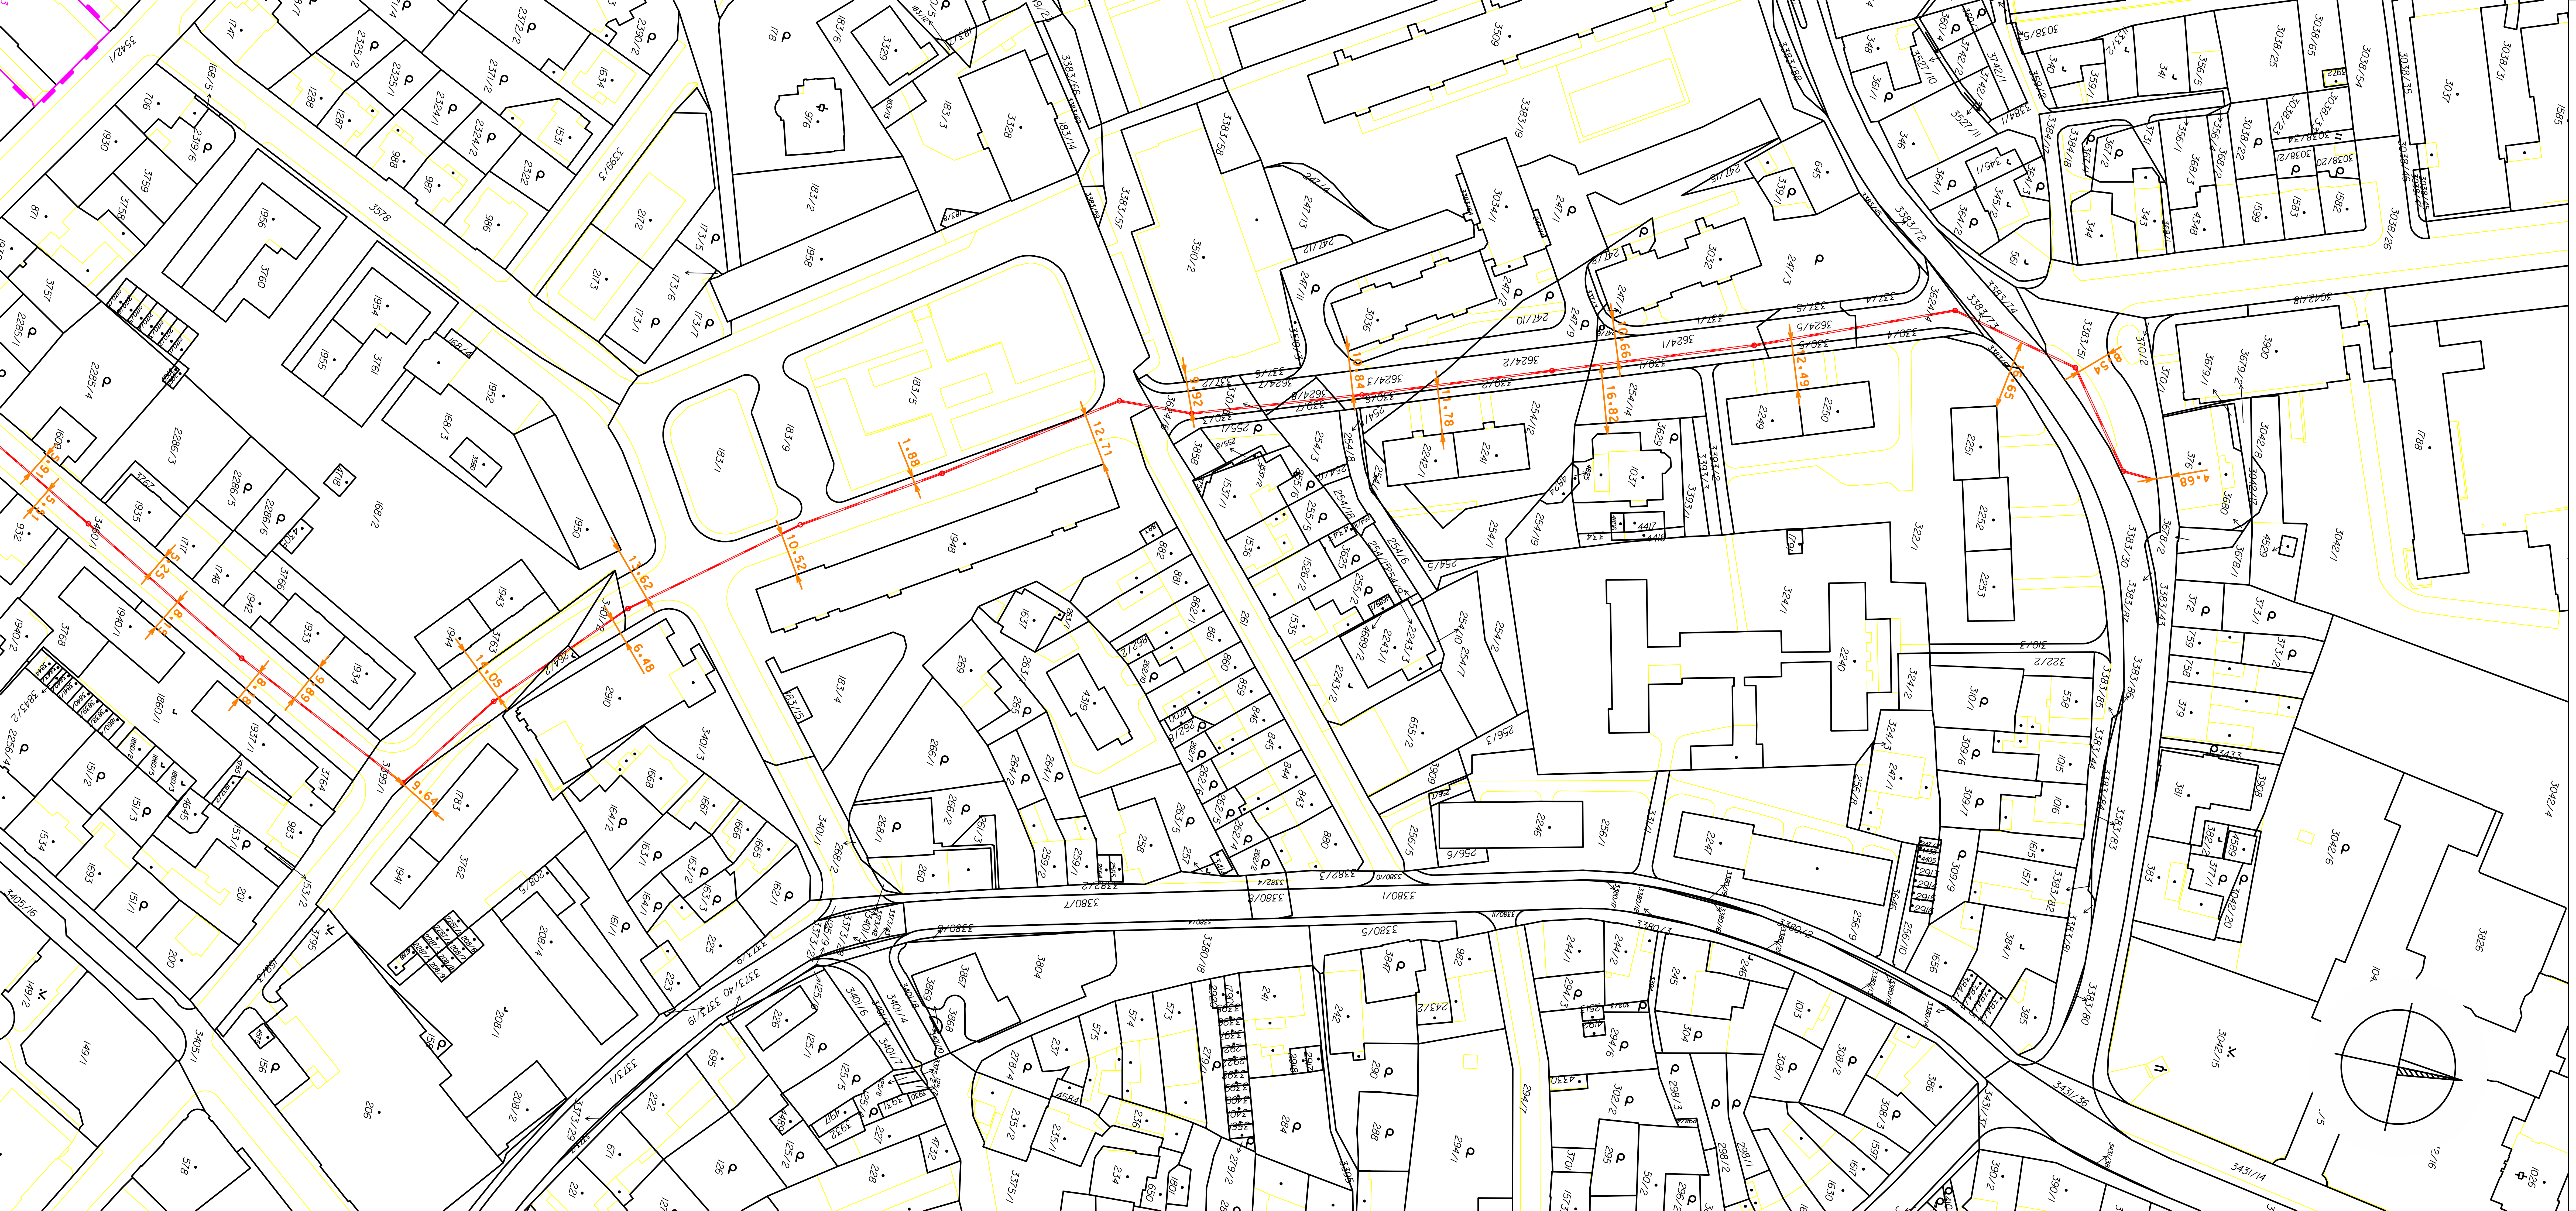

## LEGENDA

| | |
|---|---|
| 123 | parcelní čísla |
| ▬ | hranice parcel |
| ― | vnitřní kresba |
| 456 ▬ | vlastnictví ČR s právem hospodařit s majetkem státu zastoupeného Správou železnic |
| 567 ▬ | vlastnictví ČD, a.s. |
| ●● | hranice KÚ |
| ― | objekty stavby |
| ― | kóty |

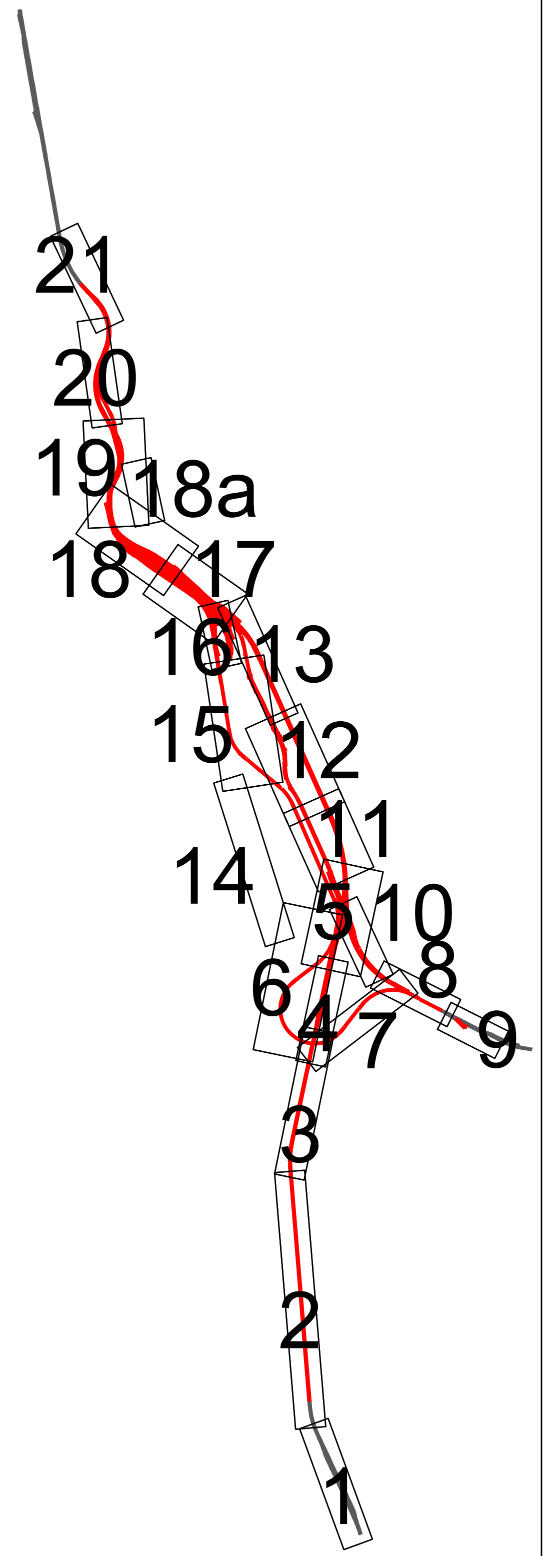
21
20
19
18a
18
17
16
13
15
12
11
14
5
10
8
6
4
7
9
3
2
1

Jiná ověření:

Paré:

Orientační schéma:

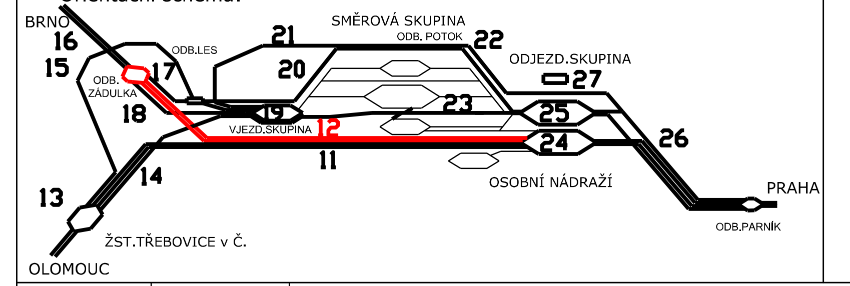
BRNO
16
15
17
ODB. ZÁDULKA
18
ODB.LES
21
20
SMĚROVÁ SKUPINA
ODB. POTOK
22
ODJEZD.SKUPINA
27
19
23
25
VJEZD.SKUPINA
12
24
26
11
14
13
OSOBNÍ NÁDRAŽÍ
PRAHA
ODB.PARNÍK
ŽST.TŘEBOVICE v Č.
OLOMOUC

Razítko oprávněné osoby:

Podpis: Naništa Datum: 24.10.2023

| Revize: | Datum: | Popis: | Kontroloval: |
|---|---|---|---|
| 000 | 1.11.2023 | Definitivní odevzdání dokumentace | Ing. Jiří Naništa |
| | | | |
| | | | |
| | | | |

| | |
|---|---|
| Stavebník/Investor: | **Správa železnic, státní organizace** |
| Adresa: | **Dlážděná 1003/7, 110 00 Praha 1** |
| Zástupce investora: | **Stavební správa východ** |
| Adresa: | **Nerudova 773/1, 779 00 Olomouc** |

| | |
|---|---|
| Zhotovitel díla: | **Společnost SUBO-SUPRA-SUEU pro DSP+PDPS<br>"Modernizace železničního uzlu Česká Třebová"** |
| Adresa: | Kounicova 688/26, 611 36 Brno |
| Kontakt: | T: +420 972625804<br>E: sudop@sudop-brno.cz |
| Zhotovitel části/objektu: | **SUDOP BRNO, spol. s r.o.** |
| Adresa: | Kounicova 688/26, 611 36 Brno |
| Kontakt: | T: +420 972625804<br>E: sudop@sudop-brno.cz |

Hlavní projektant (HIP): **Ing. K. Chmela / Ing. M. Mráz** Specialista: **Ing. Jiří Naništa**

| | | | |
|---|---|---|---|
| Název stavby/akce: | **Modernizace železničního uzlu Česká Třebová** | | Označení investora: **S621500577**<br>Zakázka: **21072-01-0223** |
| Název části: | Katastrální situační výkres | | Označení části: **C.2** |
| Název objektu/dílči části: | | | Označení objektu/komplexu: |
| Název přílohy:<br>Název dílčí části přílohy: | | | Číslo přílohy (typ/pořadí): **18a** |
| Odpovědný projektant: | Zpracovatel přílohy:<br>Ing. Jiří Naništa | Měřítko: 1 : 1 000<br>Formáty: 5xA4 | Stupeň dokumentace: **PDPS** |
| Kraj:<br>Pardubický | Katastrální území:<br>viz textová část | TUDU:<br>1501, 1901, 2002 | Smluvní datum zpracování: **11/2023** |

| Označení investora: | | | | | | | | | | Stupeň dokumentace: | | | | | Část: | | | | | | Objekt: | | | | | | | | | Podobjekt: | | | Příloha: | | | | | | Revize: | | | |
|---|
| S | 6 | 2 | 1 | 5 | 0 | 0 | 5 | 7 | 7 | – | P | D | P | S | – | C | 2 | X | X | X | – | X | X | X | X | X | X | X | X | – | X | X | – | 18a | X | X | X | X | – | 0 | 0 | 0 |

*[Prostor pro další informace]*

## LEGENDA

| | |
|---|---|
| 123 | parcelní čísla |
| — | hranice parcel |
| — | vnitřní kresba |
| 456 ▬ ▬ | vlastnictví ČR s právem hospodařit s majetkem státu zastoupeného Správou železnic |
| 567 ▬ ▬ | vlastnictví ČD,a.s. |
| •• •• | hranice KÚ |
| — | objekty stavby |
| — | kóty |

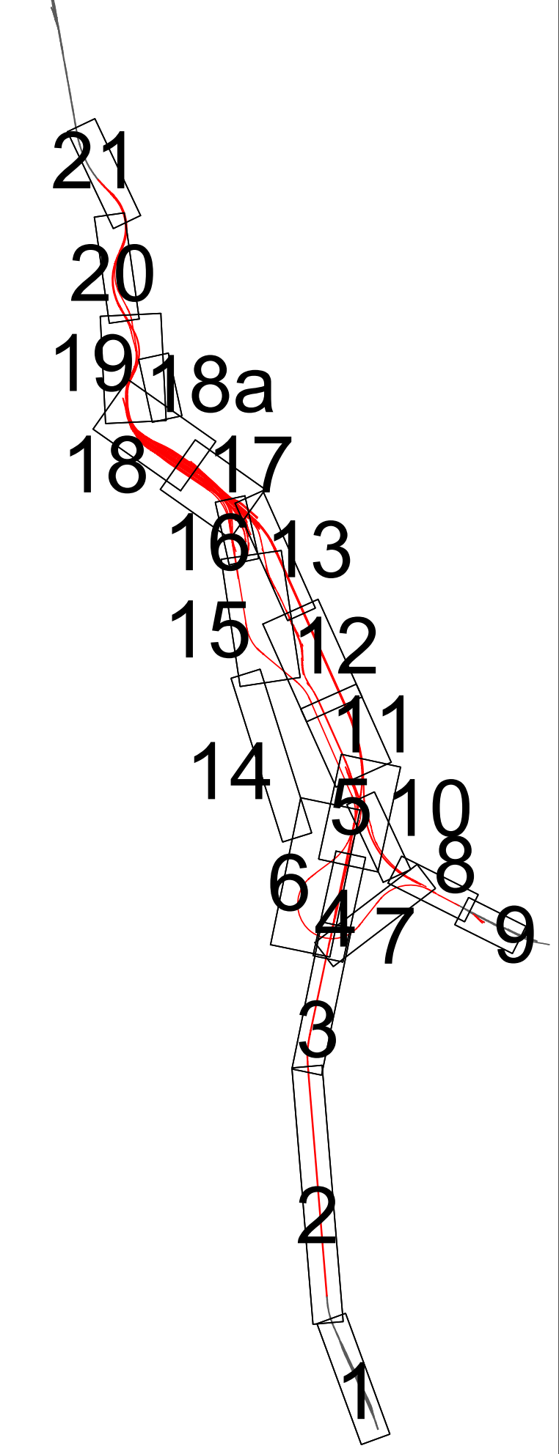
21
20
19
18a
18
17
16
13
15
12
14
11
10
5
6
8
4
7
9
3
2
1

Jiná ověření:

Paré:

Orientační schéma:

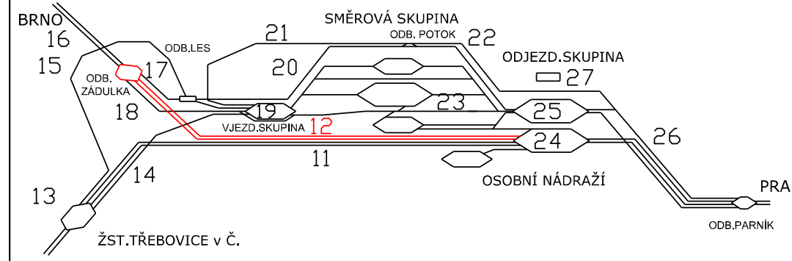
BRNO
16
15
ODB. ZÁDULKA
17
ODB.LES
18
21
SMĚROVÁ SKUPINA
ODB. POTOK
22
20
ODJEZD.SKUPINA
27
19
23
25
VJEZD.SKUPINA
12
24
26
11
14
13
OSOBNÍ NÁDRAŽÍ
PRAHA
ODB.PARNÍK
ŽST.TŘEBOVICE v Č.
OLOMOUC

Razítko oprávněné osoby:

Podpis: Naništa Datum: 24.10.2023

| Revize: | Datum: | Popis: | Kontroloval: |
|---|---|---|---|
| 000 | 1.11.2023 | Definitivní odevzdání dokumentace | Ing. Jiří Naništa |
| | | | |
| | | | |
| | | | |

Stavebník/Investor: **Správa železnic, státní organizace**
Adresa: **Dlážděná 1003/7, 110 00 Praha 1**
Zástupce investora: **Stavební správa východ**
Adresa: **Nerudova 773/1, 779 00 Olomouc**

Zhotovitel díla: **Společnost SUBO-SUPRA-SUEU pro DSP+PDPS "Modernizace železničního uzlu Česká Třebová"**
Adresa: Kounicova 688/26, 611 36 Brno
Kontakt: T: +420 972625804
E: sudop@sudop-brno.cz

Zhotovitel části/objektu: **SUDOP BRNO, spol. s r.o.**
Adresa: Kounicova 688/26, 611 36 Brno
Kontakt: T: +420 972625804
E: sudop@sudop-brno.cz

Hlavní projektant (HIP): **Ing. K. Chmela / Ing. M. Mráz** Specialista: **Ing. Jiří Naništa**

Název stavby/akce: **Modernizace železničního uzlu Česká Třebová**
Označení investora: **S621500577**
Zakázka: **21072-01-0223**
Název části: Katastrální situační výkres
Označení části: **C.2**
Název objektu/dílčí části:
Označení objektu/komplexu:
Název přílohy:
Název dílčí části přílohy:
Číslo přílohy (typ/pořadí): **19**
Odpovědný projektant:
Zpracovatel přílohy: Ing. Jiří Naništa
Měřítko: 1 : 1 000
Formáty: 6x2A4
Stupeň dokumentace: **PDPS**
Kraj: Pardubický
Katastrální území: viz textová část
TUDU: 1501, 1901, 2002
Smluvní datum zpracování: **11/2023**

| Označení investora: | Stupeň dokumentace: | Část: | Objekt: | Podobjekt: | Příloha: | Revize: |
|---|---|---|---|---|---|---|
| S 6 2 1 5 0 0 5 7 7 | – P D P S | – C 2 X X X | – X X X X X X X X | – X X | – 19 X X X X | – 0 0 0 |

*[Prostor pro další informace]*

## LEGENDA

| | |
|---|---|
| 123 | parcelní čísla |
| ▬ | hranice parcel |
| ▬ | vnitřní kresba |
| 456 ▬ | vlastnictví ČR s právem hospodařit s majetkem státu zastoupeného Správou železnic |
| 567 ▬ | vlastnictví ČD, a.s. |
| ▬ | hranice KÚ |
| ▬ | objekty stavby |
| ▬ | kóty |

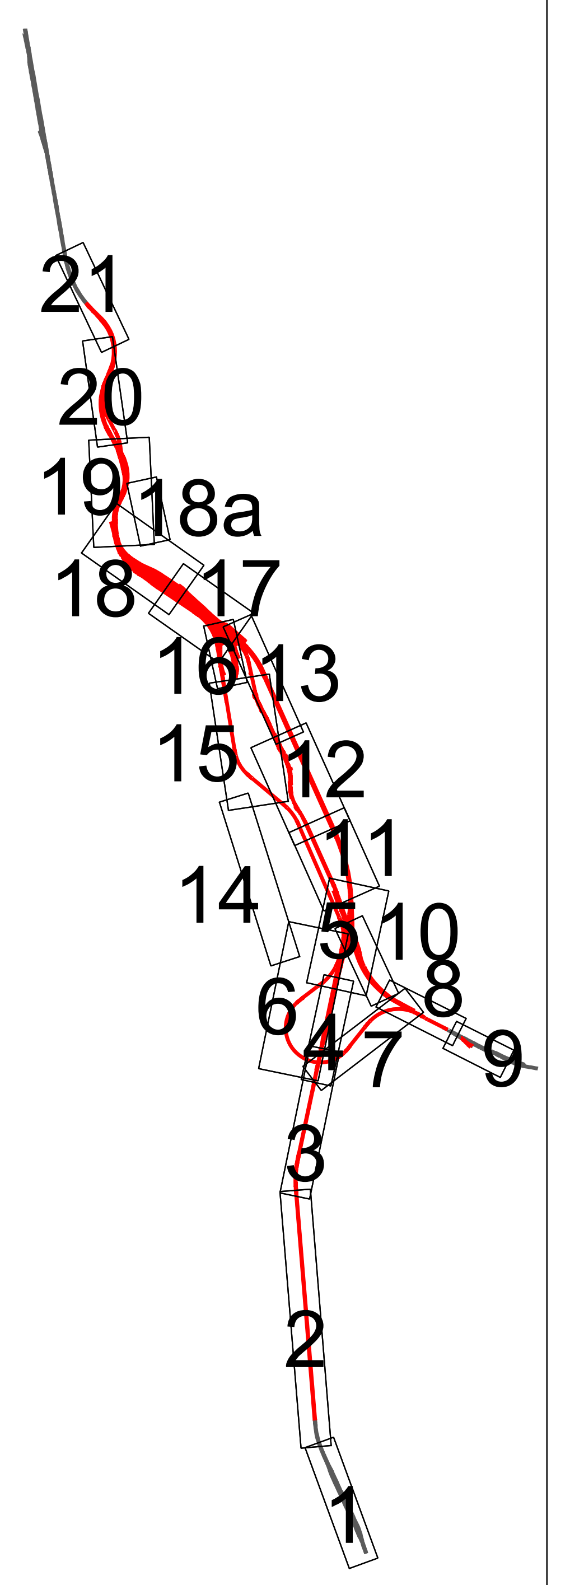
21
20
19
18a
18
17
16
13
15
12
11
14
5
10
6
4
8
7
9
3
2
1

Jiná ověření:

Paré:

Orientační schéma:

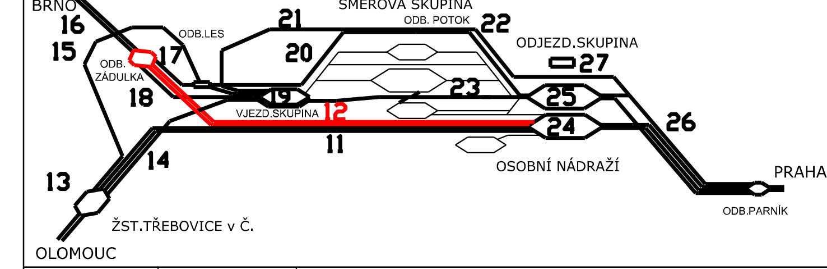
BRNO
16
15
ODB. ZÁDULKA
17
ODB.LES
18
19
VJEZD.SKUPINA
12
21
20
SMĚROVÁ SKUPINA
ODB. POTOK
22
ODJEZD.SKUPINA
27
23
25
24
11
26
OSOBNÍ NÁDRAŽÍ
PRAHA
ODB.PARNÍK
13
14
ŽST.TŘEBOVICE v Č.
OLOMOUC

Razítko oprávněné osoby:

Podpis: Naništa Datum: 24.10.2023

| Revize: | Datum: | Popis: | Kontroloval: |
|---|---|---|---|
| 000 | 1.11.2023 | Definitivní odevzdání dokumentace | Ing. Jiří Naništa |
| | | | |
| | | | |
| | | | |

| | |
|---|---|
| Stavebník/Investor: | **Správa železnic, státní organizace** |
| Adresa: | **Dlážděná 1003/7, 110 00 Praha 1** |
| Zástupce investora: | **Stavební správa východ** |
| Adresa: | **Nerudova 773/1, 779 00 Olomouc** |

| | |
|---|---|
| Zhotovitel díla: | **Společnost SUBO-SUPRA-SUEU pro DSP+PDPS "Modernizace železničního uzlu Česká Třebová"** |
| Adresa: | Kounicova 688/26, 611 36 Brno |
| Kontakt: | T: +420 972625804<br>E: sudop@sudop-brno.cz |
| Zhotovitel části/objektu: | **SUDOP BRNO, spol. s r.o.** |
| Adresa: | Kounicova 688/26, 611 36 Brno |
| Kontakt: | T: +420 972625804<br>E: sudop@sudop-brno.cz |

Hlavní projektant (HIP): **Ing. K. Chmela / Ing. M. Mráz** Specialista: **Ing. Jiří Naništa**

| | | | |
|---|---|---|---|
| Název stavby/akce: | **Modernizace železničního uzlu Česká Třebová** | | Označení investora: **S621500577**<br>Zakázka: **21072-01-0223** |
| Název části: | Katastrální situační výkres | | Označení části: **C.2** |
| Název objektu/dílčí části: | | | Označení objektu/komplexu: |
| Název přílohy:<br>Název dílčí části přílohy: | | | Číslo přílohy (typ/pořadí): **20** |
| Odpovědný projektant: | Zpracovatel přílohy:<br>Ing. Jiří Naništa | Měřítko: 1 : 1 000<br>Formáty: 7xA4 | Stupeň dokumentace: **PDPS** |
| Kraj:<br>Pardubický | Katastrální území:<br>viz textová část | TUDU:<br>1501, 1901, 2002 | Smluvní datum zpracování: **11/2023** |

| Označení investora: | Stupeň dokumentace: | Část: | Objekt: | Podobjekt: | Příloha: | Revize: |
|---|---|---|---|---|---|---|
| S 6 2 1 5 0 0 5 7 7 | – P D P S | – C 2 X X X | – X X X X X X X X | – X X | – 20 X X X X | – 0 0 0 |

*[Prostor pro další informace]*

Dlouhá Třebová
Lhotka u České Třebové
249,8
249,5
248,6
248,7
248,8
248,9
49.98

## LEGENDA

| | |
|---|---|
| 123 | parcelní čísla |
| ▬ | hranice parcel |
| ― | vnitřní kresba |
| 456 | vlastnictví ČR s právem hospodařit s majetkem státu zastoupeného Správou železnic |
| 567 | vlastnictví ČD,a.s. |
| ●● | hranice KÚ |
| ― | objekty stavby |
| ― | kóty |

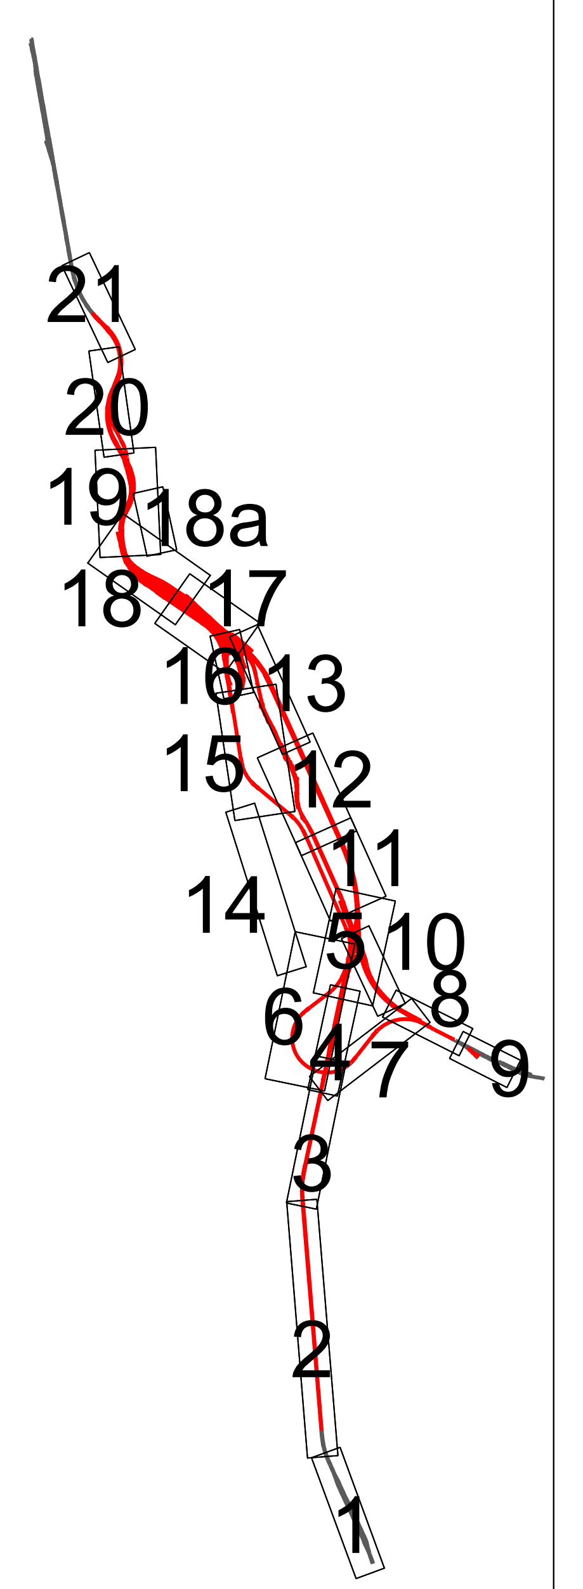
21
20
19
18a
18
17
16
13
15
12
14
11
5
10
6
4
8
7
9
3
2
1

Jiná ověření:

Paré:

Orientační schéma:

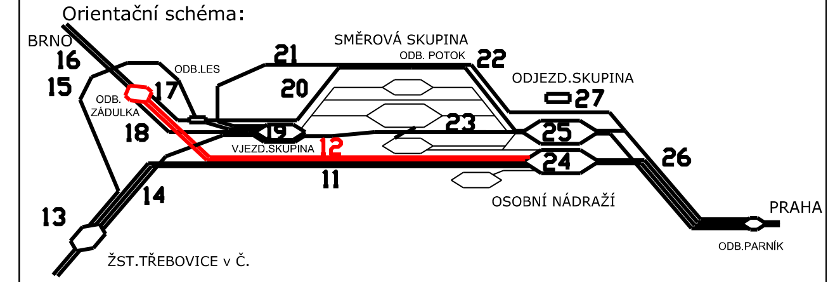
BRNO
16
15
ODB. ZÁDULKA
18
17
ODB.LES
21
20
19
VJEZD.SKUPINA
12
SMĚROVÁ SKUPINA
ODB. POTOK
22
ODJEZD.SKUPINA
27
23
25
24
26
11
14
13
OSOBNÍ NÁDRAŽÍ
ŽST.TŘEBOVICE v Č.
OLOMOUC
PRAHA
ODB.PARNÍK

Razítko oprávněné osoby:

Podpis: Naništa Datum: 24.10.2023

| Revize: | Datum: | Popis: | Kontroloval: |
|---|---|---|---|
| 000 | 1.11.2023 | Definitivní odevzdání dokumentace | Ing. Jiří Naništa |
| | | | |
| | | | |
| | | | |

| | |
|---|---|
| Stavebník/Investor: | **Správa železnic, státní organizace** |
| Adresa: | **Dlážděná 1003/7, 110 00 Praha 1** |
| Zástupce investora: | **Stavební správa východ** |
| Adresa: | **Nerudova 773/1, 779 00 Olomouc** |

| | |
|---|---|
| Zhotovitel díla: | **Společnost SUBO-SUPRA-SUEU pro DSP+PDPS "Modernizace železničního uzlu Česká Třebová"** |
| Adresa: | Kounicova 688/26, 611 36 Brno |
| Kontakt: | T: +420 972625804<br>E: sudop@sudop-brno.cz |
| Zhotovitel části/objektu: | **SUDOP BRNO, spol. s r.o.** |
| Adresa: | Kounicova 688/26, 611 36 Brno |
| Kontakt: | T: +420 972625804<br>E: sudop@sudop-brno.cz |

Hlavní projektant (HIP): **Ing. K. Chmela / Ing. M. Mráz** Specialista: **Ing. Jiří Naništa**

| | | | |
|---|---|---|---|
| Název stavby/akce: | **Modernizace železničního uzlu Česká Třebová** | | Označení investora: **S621500577**<br>Zakázka: **21072-01-0223** |
| Název části: | Katastrální situační výkres | | Označení části: **C.2** |
| Název objektu/dílčí části: | | | Označení objektu/komplexu: |
| Název přílohy:<br>Název dílčí části přílohy: | | | Číslo přílohy (typ/pořadí): **21** |
| Odpovědný projektant: | Zpracovatel přílohy:<br>Ing. Jiří Naništa | Měřítko: 1 : 1 000<br>Formáty: 7xA4 | Stupeň dokumentace: **PDPS** |
| Kraj:<br>Pardubický | Katastrální území:<br>viz textová část | TUDU:<br>1501, 1901, 2002 | Smluvní datum zpracování: **11/2023** |

| Označení investora: | | | | | | | | | | Stupeň dokumentace: | | | | | Část: | | | | | Objekt: | | | | | | | | | Podobjekt: | | | Příloha: | | | | | | Revize: | | | |
|---|
| S | 6 | 2 | 1 | 5 | 0 | 0 | 5 | 7 | 7 | – | P | D | P | S | – | C | 2 | X | X | X | – | X | X | X | X | X | X | X | X | – | X | X | – | 21 | X | X | X | X | – | 0 | 0 | 0 |

[Prostor pro další informace]