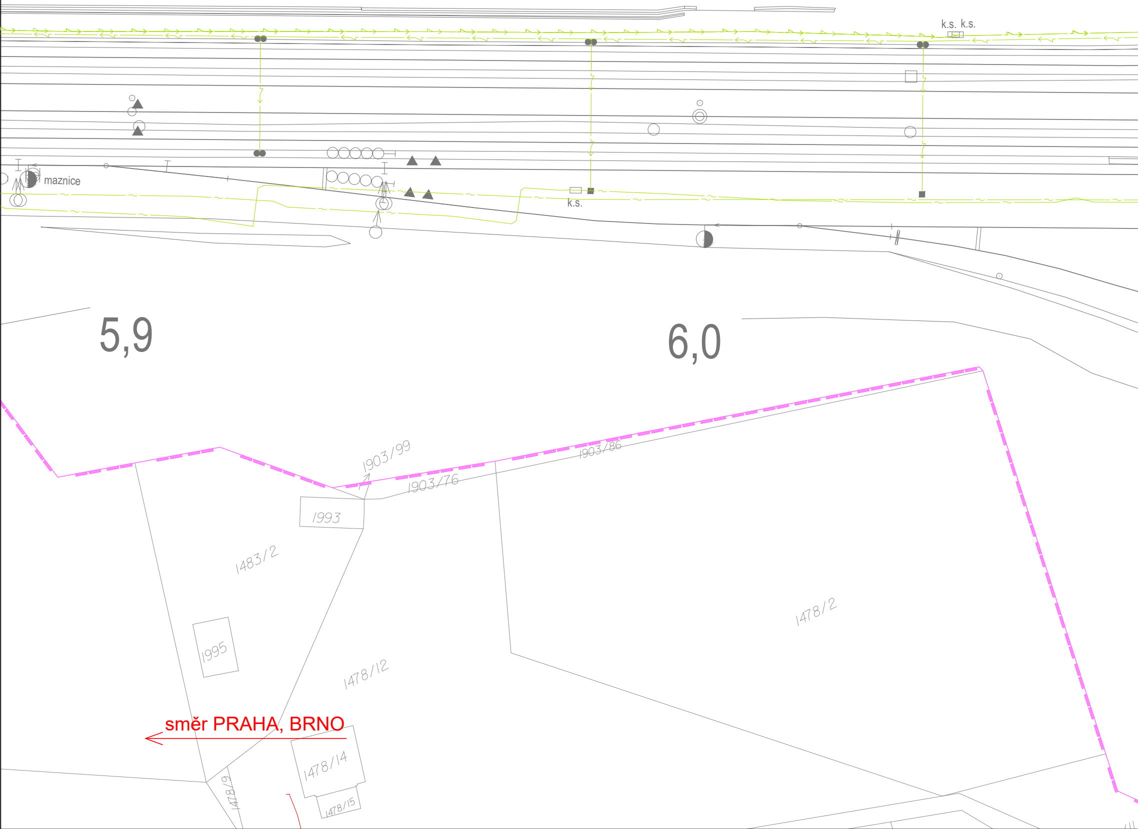
k.s. k.s.
maznice
k.s.
5,9
6,0
1903/99
1903/86
1903/76
1993
1483/2
1478/2
1995
1478/12
směr PRAHA, BRNO
1478/14
1478/9
1478/15

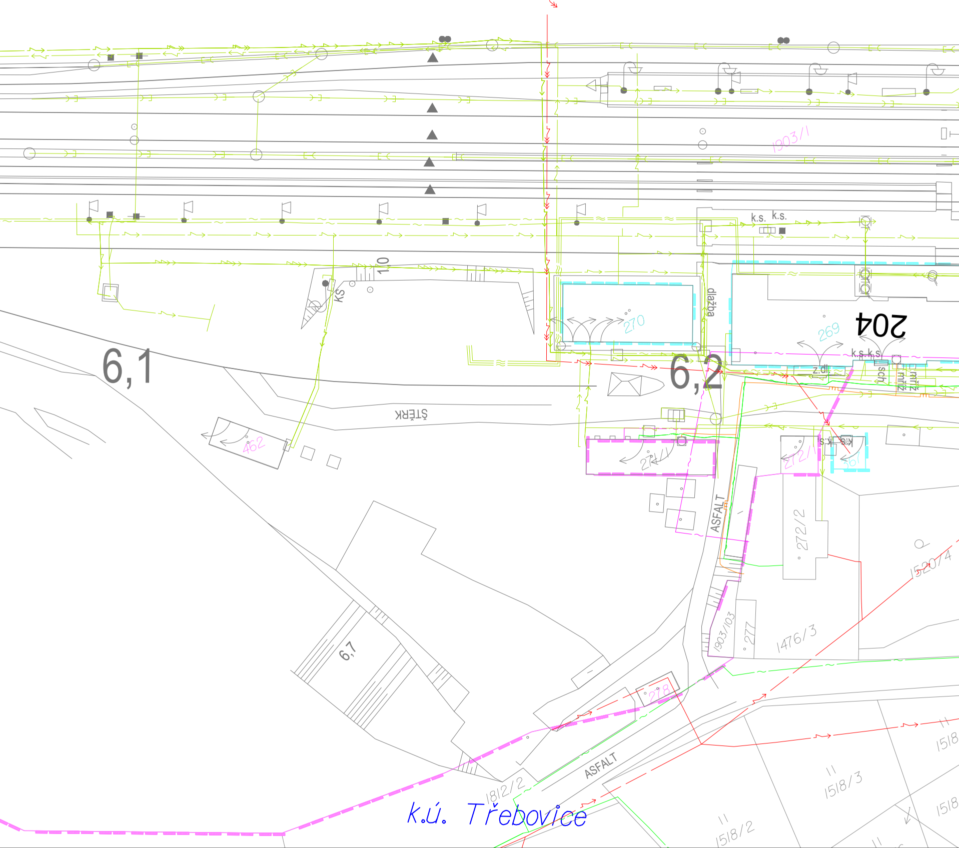
1903/1
k.s. k.s.
1,0
KS
dlažba
270
269
204
k.s. k.s.
z.dl
sch
mříž
mříž
6,1
6,2
ŠTĚRK
462
271/1
272/1
s.k. k.s.
367
ASFALT
272/2
1520/4
1903/103
277
1476/3
6,7
278
1812/2
ASFALT
1518/3
1518/2
1518
1518
k.ú. Třebovice

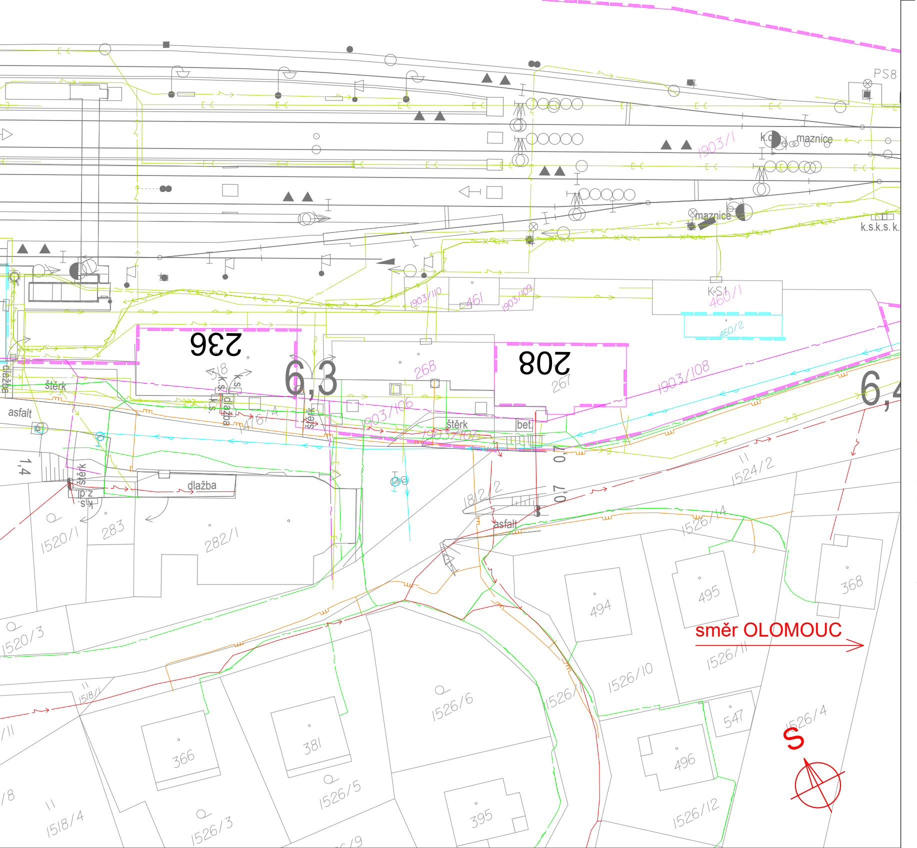
PS8
maznice
maznice
k.s.k.s. k.
1903/1
K.S.1
460/1
460/2
1903/110
461
1903/109
236
208
6,3
6,4
268
267
1903/108
1903/106
1903/107
518
k.s.
k.s.
dlažba
štěrk
štěrk
štěrk
asfalt
bet.
1476/4
1,4
0,7
0,7
dlažba
1812/2
asfalt
1524/2
1526/14
1520/1
283
282/1
1520/3
494
495
368
1526/11
1526/10
1526/6
1526/
366
381
1518/1
1518/4
1526/5
1526/3
395
1526/4
547
496
1526/12
směr OLOMOUC
S

LEGENDA STÁVAJÍCÍCH INŽENÝRSKÝCH SÍ

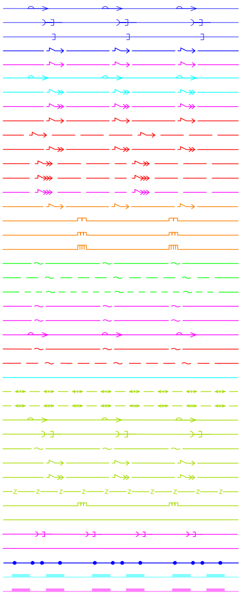

TÍ:

VSČT - VODOVOD
VSČT - KANALIZACE JEDNOTNÁ
VSČT - KANALIZACE DEŠŤOVÁ
EKO BI - NN KABELY
CZ LOKO - NN KABELY
METRANS - VODOVOD
METRANS - VN KABELY
KORADO - VN KABELY
ČEZ - NN KABELY
ČEZ - NN NADZEMNÍ VEDENÍ
ČEZ - VN KABELY
ČEZ - VN NADZEMNÍ VEDENÍ
ČEZ - VVN NADZEMNÍ VEDENÍ
ČEPS - VVN NADZEMNÍ VEDENÍ
GASNET - NN KABELY
GASNET - NTL PLYNOVOD
GASNET - STL PLYNOVOD
GASNET - VTL PLYNOVOD
CETIN - SDĚLOVACÍ KABELY
CETIN - SDĚLOVACÍ NADZEMNÍ VEDENÍ
CETIN - RADIOVÉ SÍTĚ
KABELOVÁ TELEVIZE CZ, T-MOBILE, VODAFONE - SDĚLOVACÍ KABELY
TŘEBOVICE - KABELOVÁ TELEVIZE
TŘEBOVICE - VODOVOD
ČEZ ICT - SDĚLOVACÍ KABELY
ČEZ ICT - SDĚLOVACÍ NADZEMNÍ VEDENÍ
POVODÍ LABE - ZATRUBNĚNÝ TOK
ČD RSM, DKV - TEPLOVOD
DKV - HORKOVOD
ČD RSM, SBBH, DKV - VODOVOD
ČD RSM, SBBH, DKV - KANALIZACE
ČD TELEMATIKA, SŽ - SDĚLOVACÍ KABELY
SŽ SEE, DKV - NN KABELY
SŽ SEE - VN KABELY
SŽ - ZABEZPEČOVACÍ KABELY
ČD RSM, DKV - STL PLYNOVOD
ČD RSM - ROZVOD VZDUCHU
ČD RSM - KANALIZAČNÍ PŘÍPOJKA PRO STROJTEX
ČD RSM - VZDUCH PRO STROJTEX
HRANICE KATASTRŮ
HRANICE OBVODU DRÁHY - POZEMEK SŽ
HRANICE OBVODU DRÁHY - POZEMEK ČD

KLAD LISTŮ
SITUACE STÁVAJÍCÍCH INŽENÝRSKÝCH SÍTÍ:

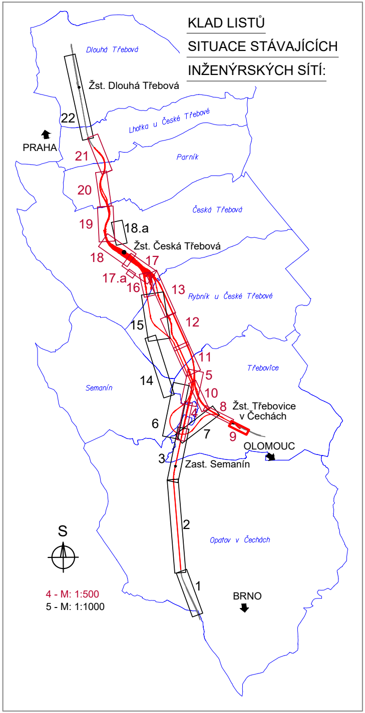
Dlouhá Třebová
Žst. Dlouhá Třebová
22
PRAHA
21
Lhotka u České Třebové
Parník
20
Česká Třebová
19
18.a
Žst. Česká Třebová
18
17
17.a
16
13
Rybník u České Třebové
15
12
11
Třebovice
14
5
Semanín
10
8
Žst. Třebovice v Čechách
6
4
7
9
OLOMOUC
3
Zast. Semanín
2
Opatov v Čechách
1
S
BRNO
4 - M: 1:500
5 - M: 1:1000

Jiná ověření:

Paré:

Orientační schéma:

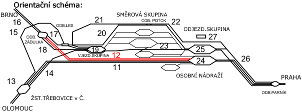
BRNO
16
15
ODB.LES
17
ODB.
ZÁDULKA
18
21
20
19
VJEZD.SKUPINA
12
SMĚROVÁ SKUPINA
ODB. POTOK
22
23
ODJEZD.SKUPINA
27
25
24
26
11
14
13
OSOBNÍ NÁDRAŽÍ
PRAHA
ODB.PARNÍK
ŽST.TŘEBOVICE v Č.
OLOMOUC

Razítko oprávněné osoby:

Podpis: Datum:

Revize:	Datum:	Popis:	Kontroloval:
000	1.11.2023	Definitivní odevzdání dokumentace	**Ing. Martin Mráz**

Stavebník/Investor:	**Správa železnic, státní organizace**
Adresa:	**Dlážděná 1003/7, 110 00 Praha 1**
Zástupce investora:	**Stavební správa východ**
Adresa:	**Nerudova 773/1, 779 00 Olomouc**

Zhotovitel díla:	**Společnost SUBO-SUPRA-SUEU pro DSP+PDPS "Modernizace železničního uzlu Česká Třebová"**
Adresa:	Kounicova 688/26, 611 36 Brno
Kontakt:	T: +420 972625804 E: sudop@sudop-brno.cz
Zhotovitel části/objektu:	**SUDOP BRNO, spol. s r.o.**
Adresa:	Kounicova 688/26, 611 36 Brno
Kontakt:	T: +420 972625804 E: sudop@sudop-brno.cz

Hlavní projektant (HIP): **Ing. K. Chmela / Ing. M. Mráz** Specialista: **Ing. Martin Mráz**

Název stavby/akce:	**Modernizace železničního uzlu Česká Třebová**	Označení investora: **S621500577** Zakázka: **21072-01-0223**
Název části:	Situační výkresy	Označení části: **C.4.1**
Název objektu/dílčí části:	**Výkresy stávajících inženýrských sítí**	Označení objektu/komplexu:
Název přílohy: Název dílčí části přílohy:	Situace Žst. Třebovice v Čechách	Číslo přílohy (typ/pořadí): **9**

Odpovědný projektant: Ing. Martin Mráz	Zpracovatel přílohy: Milan Bříza	Měřítko: 1:500 Formáty: 8 x A4	Stupeň dokumentace: **PDPS**
Kraj: Pardubický	Katastrální území: Třebovice	TUDU:	Smluvní datum zpracování: **11/2023**

Označení investora:	*Stupeň dokumentace:*	*Část:*	*Objekt:*	*Podobjekt:*	*Příloha:*	*Revize:*
S 6 2 1 5 0 0 5 7 7	*_ P D P S*	*_ C 4 1 X X*	*_ X X X X X X X X*	*_ X X*	*_ 9 _ X X X*	*_ 0 0 0*

[Prostor pro další informace]