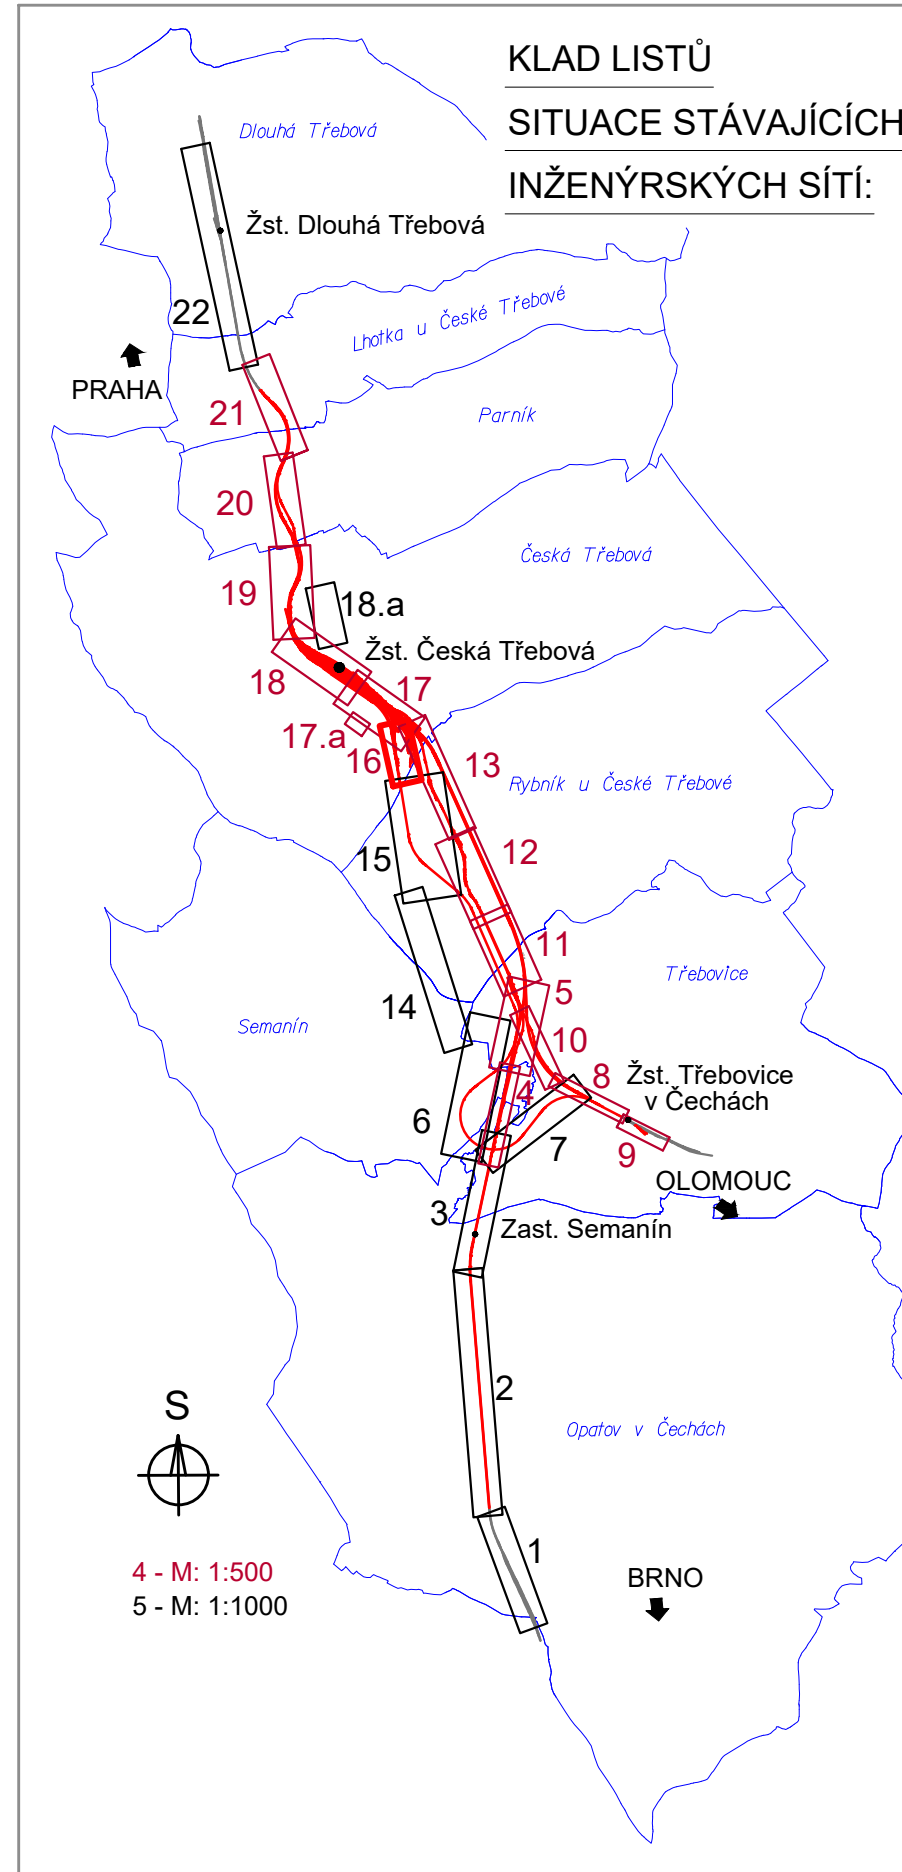


LEGENDA STÁVAJÍCICH INŽENÝRSKÝCH SÍTÍ:

	VSČT - VODOVOD
	VSČT - KANALIZACE JEDNOTNÁ
	VSČT - KANALIZACE DEŠŤOVÁ
	EKO BI - NN KABELY
	CZ LOKO - NN KABELY
	METRANS - VODOVOD
	METRANS - VN KABELY
	KORADO - VN KABELY
	ČEZ - NN KABELY
	ČEZ - NN NADZEMNÍ VEDENÍ
	ČEZ - VN KABELY
	ČEZ - VN NADZEMNÍ VEDENÍ
	ČEZ - VN NADZEMNÍ VEDENÍ
	ČEPS - VN NADZEMNÍ VEDENÍ
	GASNET - NN KABELY
	GASNET - NTL PLYNOVOD
	GASNET - STL PLYNOVOD
	GASNET - VTL PLYNOVOD
	ČETIN - SĎELOVACÍ KABELY
	ČETIN - SĎELOVACÍ NADZEMNÍ VEDENÍ
	ČETIN - RADIOVÉ SÍŤE
	KABELOVÁ TELEVIZE CZ, T-MOBILE, VODAFONE - SĎELOVACÍ KABELY
	TŘEBŮVICE - KABELOVÁ TELEVIZE
	TŘEBŮVICE - VODOVOD
	ČEZ ICT - SĎELOVACÍ KABELY
	ČEZ ICT - SĎELOVACÍ NADZEMNÍ VEDENÍ
	POVODI LABE - ZATRUBNĚNÝ TOK
	ČD RSM, DKV - TEPLVOD
	DKV - HORROVOD
	ČD RSM, SBKH - DKV - VODOVOD
	ČD RSM, SBKH - DKV - KANALIZACE
	ČD TELEMATIKA, SŽ - SĎELOVACÍ KABELY
	SŽ SEE, DKV - NN KABELY
	SŽ SEE - VN KABELY
	SŽ - ZABEZPEČOVACÍ KABELY
	ČD RSM, DKV - STL PLYNOVOD
	ČD RSM - ROZVOD VZDUCHU
	ČD RSM - KANALIZAČNÍ PŘÍPOJKA PRO STROJTEK
	ČD RSM - VZDUCH PRO STROJTEK
	HRANICE KATASTRŮ
	HRANICE OBYVOU DRAHŮ - POZEMEK SŽ
	HRANICE OBYVOU DRAHŮ - POZEMEK ČD

[illegible]