


- LEGENDA STÁVAJÍCÍCH INŽENÝRSKÝCH SÍTÍ:
- VSČT - VODOVOD
  - VSČT - KANALIZACE JEDNOTNÁ
  - VSČT - KANALIZACE DEŠŤOVÁ
  - EKO BI - NN KABELY
  - CZ LOKO - NN KABELY
  - METRANS - VODOVOD
  - METRANS - VN KABELY
  - KORADO - VN KABELY
  - ČEZ - NN KABELY
  - ČEZ - NN NADZEMNÍ VEDENÍ
  - ČEZ - VN KABELY
  - ČEZ - VN NADZEMNÍ VEDENÍ
  - ČEZ - VVN NADZEMNÍ VEDENÍ
  - ČEPS - VVN NADZEMNÍ VEDENÍ
  - GASNET - NN KABELY
  - GASNET - NTL PLYNOVOD
  - GASNET - STL PLYNOVOD
  - GASNET - VTL PLYNOVOD
  - CETIN - SDĚLOVACÍ KABELY
  - CETIN - SDĚLOVACÍ NADZEMNÍ VEDENÍ
  - CETIN - RADIOVÉ SÍTĚ
  - KABELOVÁ TELEVIZE CZ, T-MOBILE, VODAFONE - SDĚLOVACÍ KABELY
  - TŘEBOVICE - KABELOVÁ TELEVIZE
  - TŘEBOVICE - VODOVOD
  - ČEZ ICT - SDĚLOVACÍ KABELY
  - ČEZ ICT - SDĚLOVACÍ NADZEMNÍ VEDENÍ
  - POVODÍ LABE - ZATRUBNĚNÝ TOK
  - ČD RSM, DKV - TEPLOVOD
  - DKV - HORKOVOD
  - ČD RSM, SBBH, DKV - VODOVOD
  - ČD RSM, SBBH, DKV - KANALIZACE
  - ČD TELEMATIKA, SŽ - SDĚLOVACÍ KABELY
  - SŽ SEE, DKV - NN KABELY
  - SŽ SEE - VN KABELY
  - SŽ - ZABEZPEČOVACÍ KABELY
  - ČD RSM, DKV - STL PLYNOVOD
  - ČD RSM - ROZVOD VZDUCHU
  - ČD RSM - KANALIZAČNÍ PŘÍPOJKA PRO STROJTEX
  - ČD RSM - VZDUCH PRO STROJTEX
  - HRANICE KATASTRŮ
  - HRANICE OBVODU DRÁHY - POZEMEK SŽ
  - HRANICE OBVODU DRÁHY - POZEMEK ČD

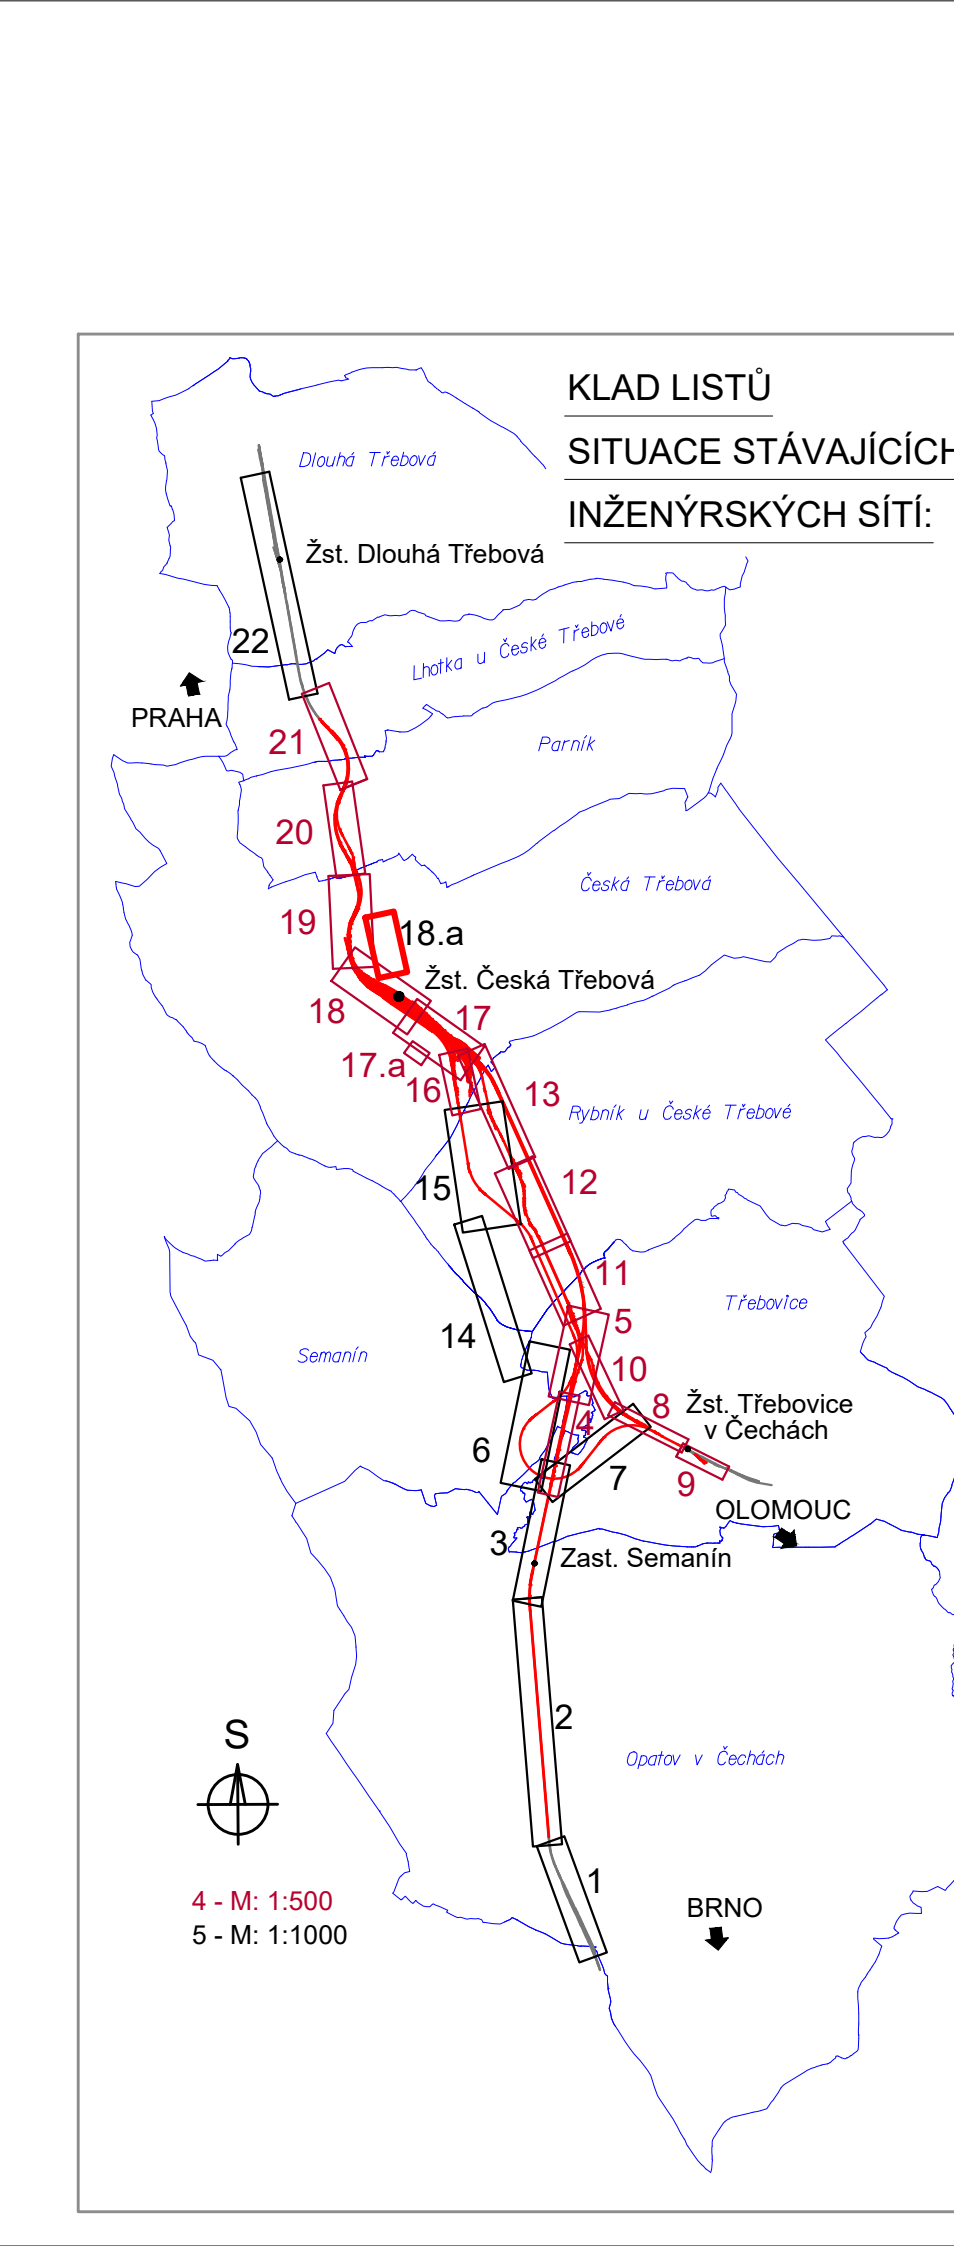

Jiná ověření:		Paré:	
Orientační schéma: 		Razítko oprávněné osoby:	
Revize:	Datum:	Popis:	Kontroloval:
000	1.11.2023	Definitivní odevzdání dokumentace	Ing. Martin Mráz
Stavebník/Investor: <b>Správa železnic, státní organizace</b>			
Adresa: <b>Diážděná 1003/7, 110 00 Praha 1</b>			
Zástupce investora: <b>Stavební správa východ</b>			
Adresa: <b>Nerudova 773/1, 779 00 Olomouc</b>			
Zhotovitel díla:		Společnost SUBO-SUPRA-SUEU pro DSP+PDPS	
Adresa:		Modernizace železničního uzlu Česká Třebová	
Kontakt:		Kounicova 688/26, 611 36 Brno	
		T: +420 972625804	
		E: sudop@sudop-brno.cz	
Zhotovitel části/objektu:		SUDOP BRNO, spol. s r.o.	
Adresa:		Kounicova 688/26, 611 36 Brno	
Kontakt:		T: +420 972625804	
		E: sudop@sudop-brno.cz	
Hlavní projektant (HIP):		Ing. K. Chmela / Ing. M. Mráz	Specialista: Ing. Martin Mráz
Název stavby/akce:		<b>Modernizace železničního uzlu Česká Třebová</b>	
Název části:		Situční výkresy	
Název objektu/díle části:		<b>Výkresy stávajících inženýrských sítí</b>	
Název přílohy:		Situace	
Název díle části přílohy:		ul. Felixova	
Odpovědný projektant:		Zpracovatel přílohy:	Měřítka: 1:1000
Ing. Martin Mráz		Milan Břiza	Formáty: 6 x A4
Kraj:		Katastrální území:	TUDU:
Pardubický		Česká Třebová	
Odevzdání dokumentace:		Stupeň dokumentace:	Podoba:
5 6 2 1 5 0 0 5 7 7		P D P S - C 4 1 X X - X X X X X X X X - X X	18a - X X X - 0 0 0
(Prostor pro další informace)			