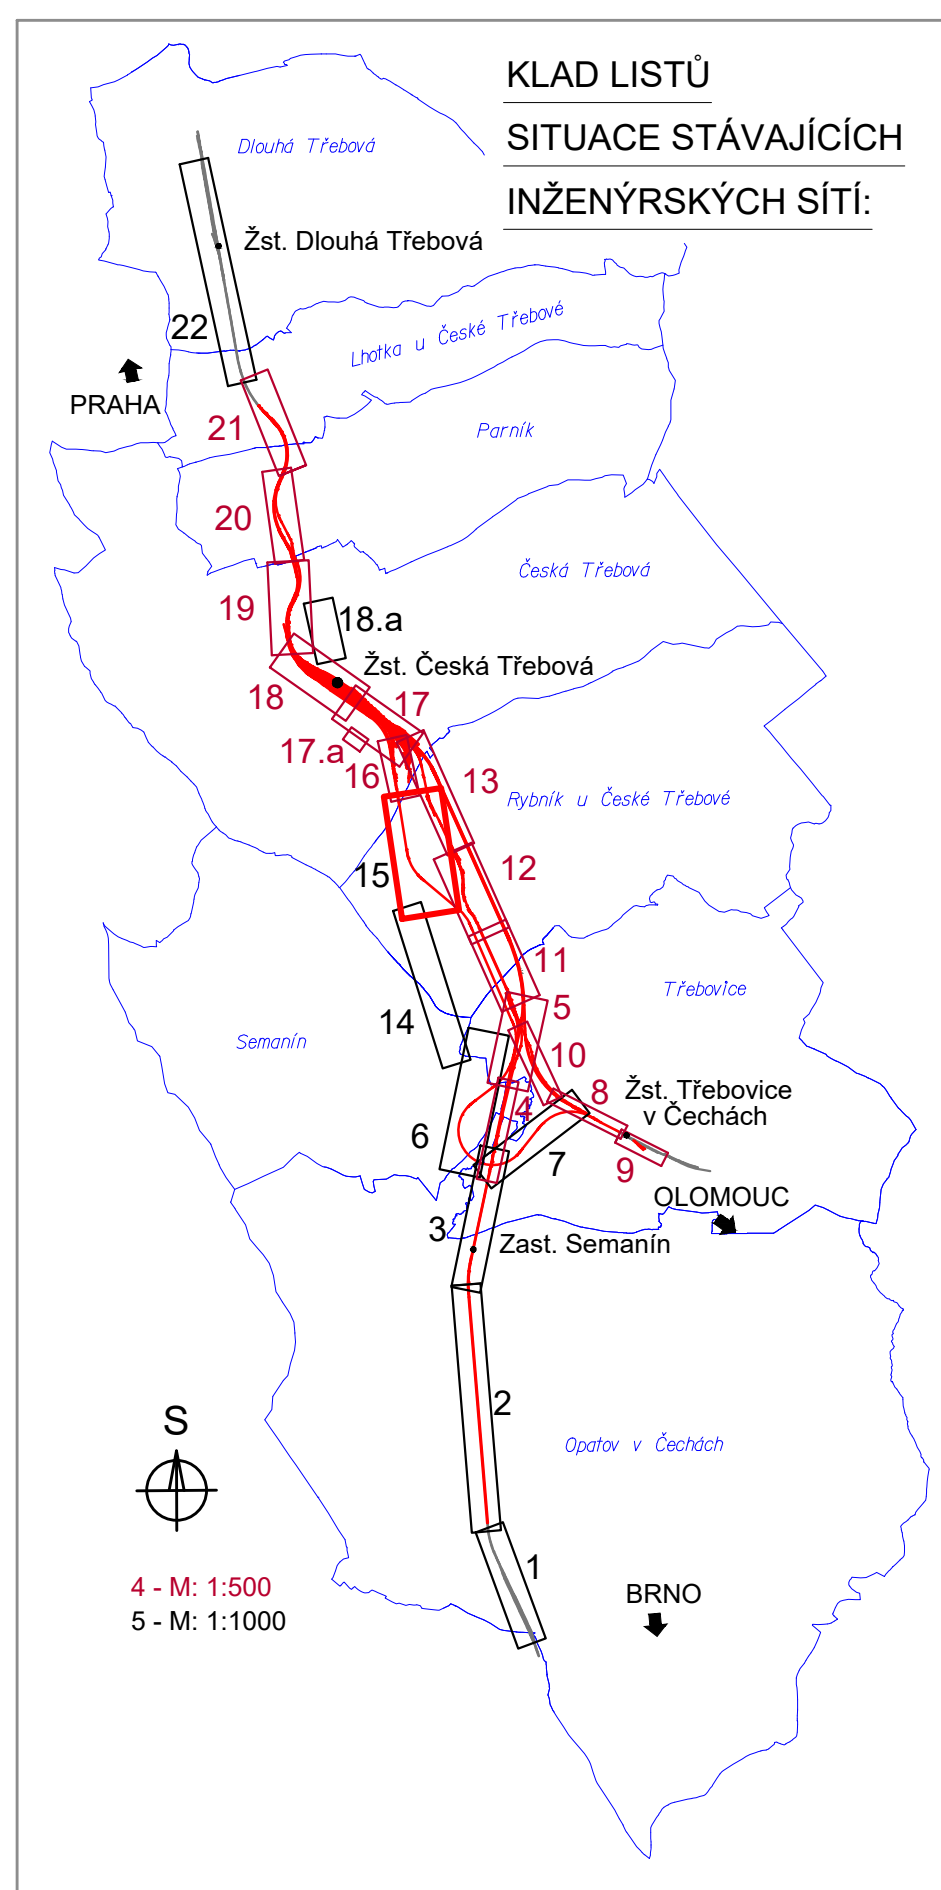


LEGENDA STÁVAJÍCÍCH INŽENÝRSKÝCH SÍŤÍ:

	VSČT - VODOVOD
	VSČT - KANALIZACE JEDNOTNÁ
	VSČT - KANALIZACE DEŠŤOVÁ
	EKO BI - NN KABELY
	CZ LOKO - NN KABELY
	METRANS - VODOVOD
	METRANS - VN KABELY
	KORADO - VN KABELY
	ČEZ - NN KABELY
	ČEZ - NN NADZEMNÍ VEDENÍ
	ČEZ - VN KABELY
	ČEZ - VN NADZEMNÍ VEDENÍ
	ČEZ - VVN NADZEMNÍ VEDENÍ
	ČEPS - VVN NADZEMNÍ VEDENÍ
	GASNET - NN KABELY
	GASNET - NTL PLYNOVOD
	GASNET - STL PLYNOVOD
	GASNET - VTL PLYNOVOD
	CETIN - SĎELOVACÍ KABELY
	CETIN - SĎELOVACÍ NADZEMNÍ VEDENÍ
	CETIN - RADIOVÉ SÍŤE
	KABELOVÁ TELEVIZE CZ - T-MOBILE, VODAFONE - SĎELOVACÍ KABELY
	TREBOVICE - KABELOVÁ TELEVIZE
	TREBOVICE - VODOVOD
	ČEZ ICT - SĎELOVACÍ KABELY
	ČEZ ICT - SĎELOVACÍ NADZEMNÍ VEDENÍ
	POVODI LABE - ZATŘENÝNÝ TOK
	ČD RSM, DKV - TEPLVOD
	DKV - HORKOVOD
	ČD RSM, SBBIH, DKV - VODOVOD
	ČD RSM, SBBIH, DKV - KANALIZACE
	ČD TELEMATIKA, SŽ - SĎELOVACÍ KABELY
	SŽ SEE, DKV - NN KABELY
	SŽ SEE - VN KABELY
	SŽ - ZABEZPEČOVACÍ KABELY
	ČD RSM, DKV - STL PLYNOVOD
	ČD RSM - ROZVOD VZDUCHU
	ČD RSM - KANALIZAČNÍ PŘÍPOJKA PRO STROJTEJ
	ČD RSM - VZDUCH PRO STROJTEJ
	HRANICE KATASTRU
	HRANICE OBVOU DRÁHY - POZEMEK SŽ
	HRANICE OBVOU DRÁHY - POZEMEK ČD

[illegible]