


P7890

KABELOVÉ SCHÉMA

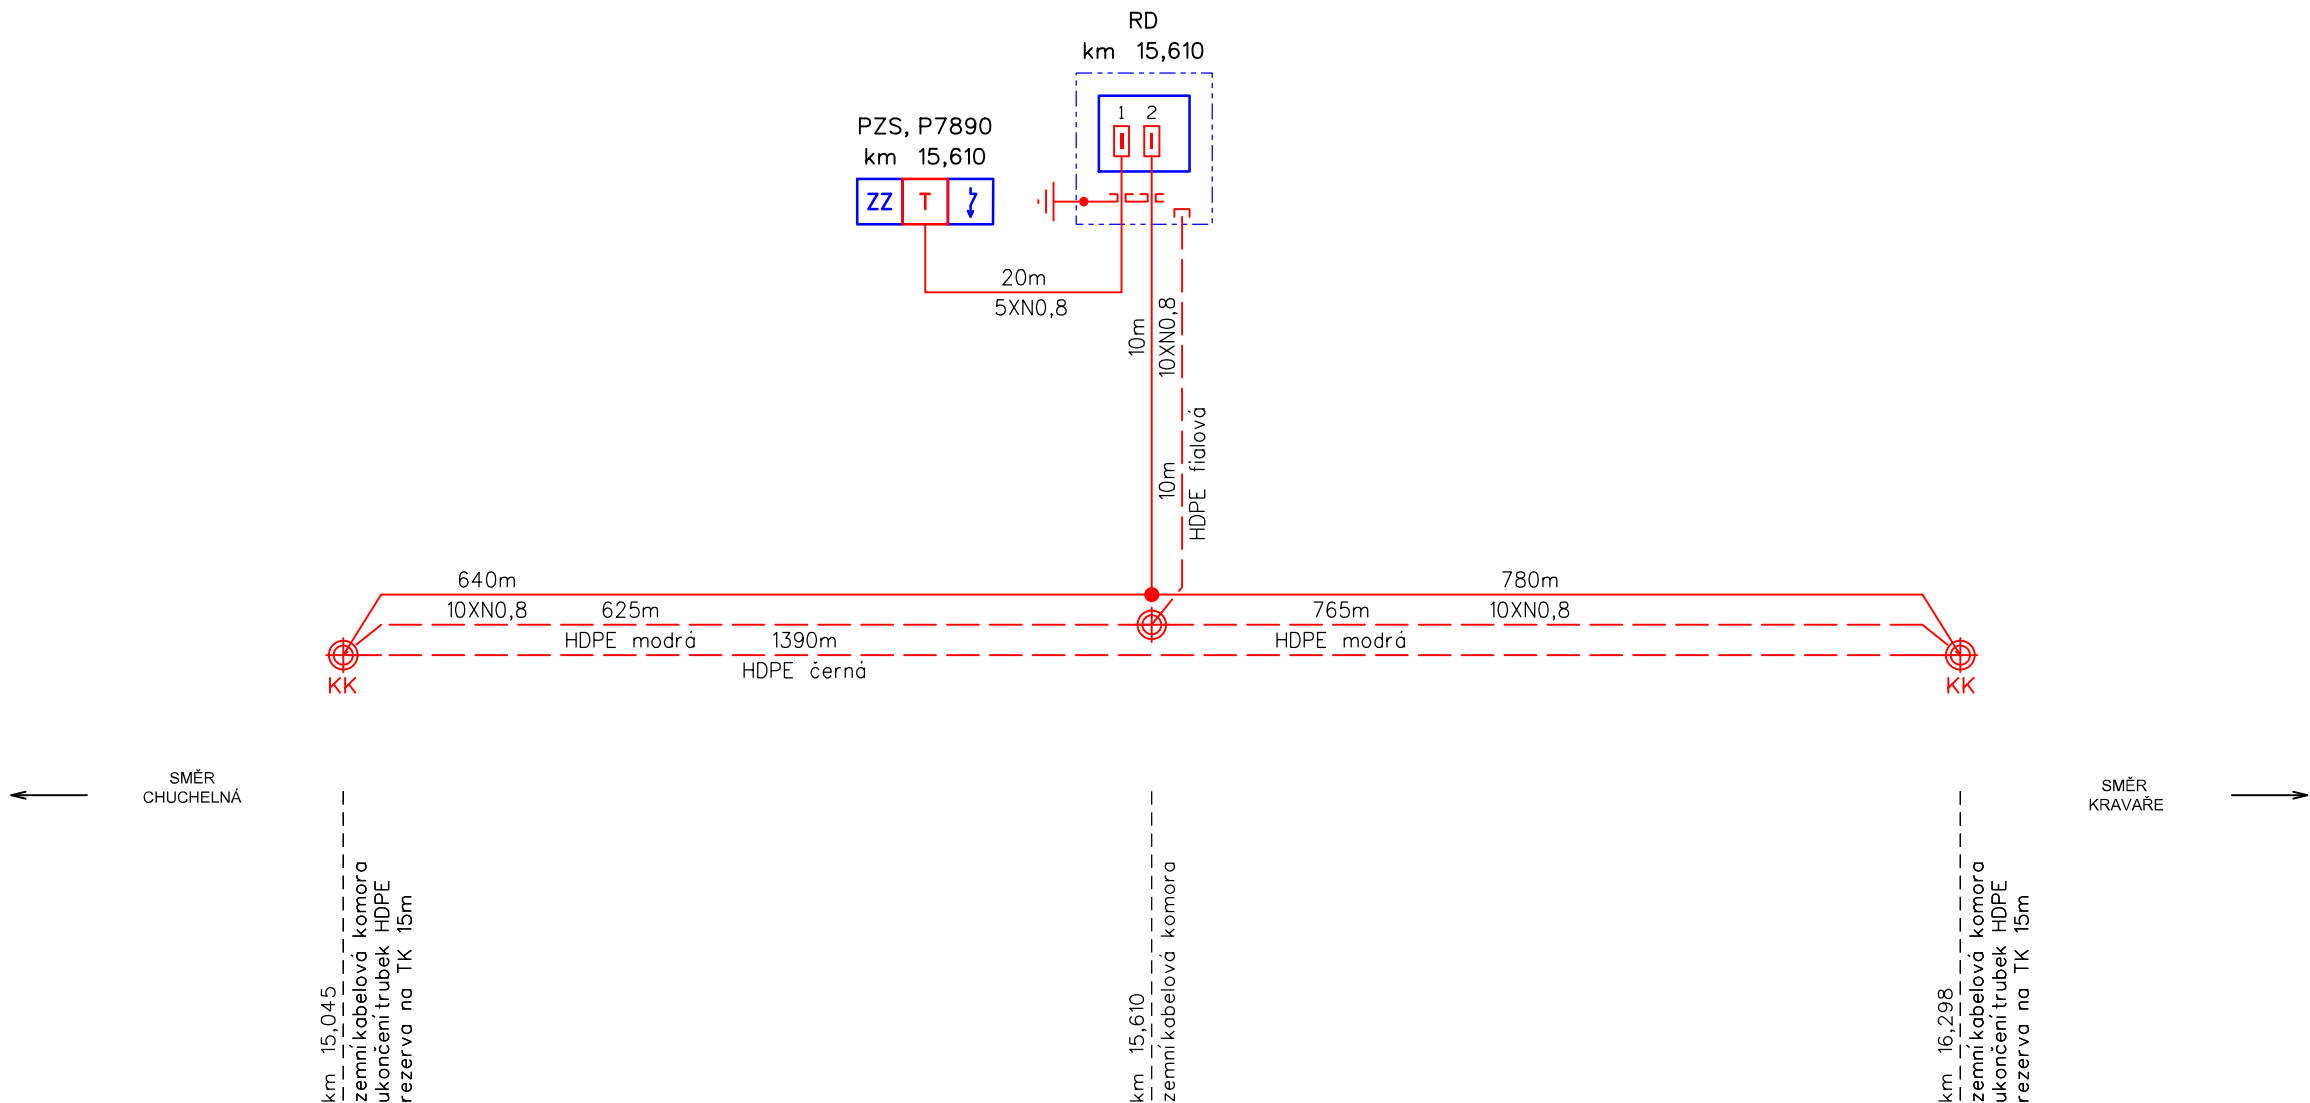

LEGENDA:

- řeší toto PS
- řeší jiný PS nebo SO této stavby
- stávající stav

VYSVĚTLIVKY:

- Metalický kabel typu TCEPKPFLEZE (FLEY)
- Ochranná trubka HDPE 40/33
- Optický kabel SM
- Ukončení kabelů zářezovou technikou (ochrana vedeníbleskojistkami)
- Rezerva na kabelu (R=30metrů)
- Venkovní telefonní objekt - sloupek, skříňka

EVROPSKÁ UNIE
Evropské strukturální a Investiční fondy
Operační program Doprava

Ministerstvo dopravy
Státní fond dopravní infrastruktury

Orientační schéma:

Podpis:

Datum:

Revize:	Datum:	Popis:	Kontroloval:
P01	12.06.2021	Dokumentace k připomínkám	Ing. Martin Raibr
P02	12.08.2021	Dokumentace k čistopisu	Ing. Martin Raibr

Stavebník/Investor:

Adresa:

Zástupce investora:

Adresa:

Správa železnic, státní organizace

Dlážděná 1003/7, 110 00 Praha 1

Stavební správa východ

Nerudova 773/1, 779 00 Olomouc

Zhotovitel stavby:

Adresa:

Kontakt:

SUDOP PRAHA a.s

Olšanská 1a, 130 80 Praha 3

T: +420 267 094 111
E: praha@sudop.cz

Zhotovitel objektu:

Adresa:

Kontakt:

SUDOP PRAHA a.s

Olšanská 1a, 130 80 Praha 3

T: +420 267 094 111
E: praha@sudop.cz

Hlavní projektant (HIP):

Ing. Martin Raibr

Specialista:

Ing. Martin Štrof

Odpovědný projektant:

Ing. Martin Štrof

Zpracovatel:

Jan Vlk

Název stavby/akce:

Název části:

Název objektu:

Název přílohy:

Název dílčí části přílohy:

Kraj:

Moravskoslezský

Stupeň dokumentace:

DSP

Výstavba PZS přejezdu P7890 v km 15,595 trati Chuchelná - Kravaře ve Slezsku

Dálkový kabel (DK), dálkový optický kabel (DOK), závěsný optický kabel (ZOK)

Příprava TK, HDPE

Schéma TK, HDPE

-

Katastrální území:

Víz. Textová část

TUDU:

Víz. Textová část

Datum zpracování:

12.6.2021

Formáty:

-

Měřítko:

-

Označení (S-kód):

S622000466

Označení zhotovitele:

20-337.208

Označení části:

D.1.2.5

Označení objektu/komplexu:

PS 1501

Číslo přílohy:

2. 001

Paré:

S-kód:

Stupeň dokumentace:

Část:

Objekt:

Podobjekt:

Příloha:

Revize:

S 6 2 2 0 0 0 4 6 6 - - D S P - - D I 2 5 - - P S I 5 0 1 - - - 2 - 0 0 1 - P 0 2

[Prostor pro další informace]